LEGENDA ZNAČEK SLP:

- venkovní kamera CCTV
- vnitřní kamera CCTV
- vnitřní DOME kamera CCTV
- AP — dvojitá datová zásuvka pro Access Point Wi-Fi
- vybavovací tlačítko nouzové signalizace
- tahové tlačítko nouzové signalizace
- signální světlo nouzové signalizace
- dveřní komunikátor
- K — bezkontaktní kartová čtečka systému ACS
- dvojitá datová zásuvka strukturované kabeláže 2xRJ45
- PK — podlahová krabice s dvojitou datovou zásuvkou 2xRJ45

poznámky:
– při provádění musí být montážní činnost koordinována s projekty ostatních profesí
– při provádění je nutno respektovat projekt požárně bezpečnostního řešení stavby
– veškeré prostupy požárně dělícími konstrukcemi budou uzavřeny s požadovanou požární odolností
– rozvody budou vedeny v kabelových žlabech, lištách nebo v chráničkách v příčkách nad podhledem či ve zdvojené podlaze
– montáž všech koncových prvků je podmíněna souhlasem investora, to znamená, že dodavatel je povinen předložit vzorky jednotlivých prvků ke schválení
– přesné pozice všech koncových prvků budou provedeny dle aktuálního řešení koordinace koncových prvků
– hlavní kabelové trasy musí být instalovány dle aktuálního koordinačního výkresu
Veškeré odchylky (řešení, technologie, materiály) od této PD budou předem konzultovány a odsouhlaseny zástupcem investora (TDI).

TABULKA MÍSTNOSTÍ 5NP

Č.	KOD	NÁZEV MÍSTNOSTI	PLOCHA(m2)		PODLAHA	STĚNA	STROP	POZNÁMKA
FAKULTA ŽIVOTNÍHO PROSTŘEDÍ								
5.01	FŽP	1 KANCELÁŘ - PROF., DOC., OA	19,8	E.2	Zdvoj. rozeb. - zátěž. koberec	Interiérový nátěr, pohl.beton	pohledový beton	sokl plast 60mm + MDF
5.02	FŽP	2 KANCELÁŘ - PROF., DOC., OA	17,5	E.2	Zdvoj. rozeb. - zátěž. koberec	Interiérový nátěr, pohl.beton	pohledový beton	sokl plast 60mm + MDF
5.03	FŽP	3 KANCELÁŘ - PROF., DOC., OA	17,5	E.2	Zdvoj. rozeb. - zátěž. koberec	Interiérový nátěr, pohl.beton	pohledový beton	sokl plast 60mm + MDF
5.04	FŽP	4 KANCELÁŘ - PROF., DOC., OA	17,5	E.2	Zdvoj. rozeb. - zátěž. koberec	Interiérový nátěr, pohl.beton	pohledový beton	sokl plast 60mm + MDF
5.05	FŽP	5 KANCELÁŘ - PROF., DOC., OA	17,5	E.2	Zdvoj. rozeb. - zátěž. koberec	Interiérový nátěr, pohl.beton	pohledový beton	sokl plast 60mm + MDF
5.06	FŽP	6 KANCELÁŘ - PROF., DOC., OA	16,7	E.2	Zdvoj. rozeb. - zátěž. koberec	Interiérový nátěr, pohl.beton	pohledový beton	sokl plast 60mm + MDF
5.07	FŽP	7 KANCELÁŘ - PROF., DOC., OA	16,9	E.2	Zdvoj. rozeb. - zátěž. koberec	Interiérový nátěr, pohl.beton	pohledový beton	sokl plast 60mm + MDF
5.08	FŽP	8 KANCELÁŘ - PROF., DOC., OA	17,2	E.2	Zdvoj. rozeb. - zátěž. koberec	Interiérový nátěr, pohl.beton	pohledový beton	sokl plast 60mm + MDF
5.09	FŽP	9 KANCELÁŘ - PROF., DOC., OA	17,2	E.2	Zdvoj. rozeb. - zátěž. koberec	Interiérový nátěr, pohl.beton	pohledový beton	sokl plast 60mm + MDF
5.10	FŽP	10 KANCELÁŘ - PROF., DOC., OA	17,5	E.2	Zdvoj. rozeb. - zátěž. koberec	Interiérový nátěr, pohl.beton	pohledový beton	sokl plast 60mm + MDF
5.11	FŽP	11 KANCELÁŘ - LABORANTI	15,2	E.2	Zdvoj. rozeb. - zátěž. koberec	Interiérový nátěr, pohl.beton	pohledový beton	sokl plast 60mm + MDF
5.12	FŽP	12 KANCELÁŘ - LABORANTI	20,6	E.2	Zdvoj. rozeb. - zátěž. koberec	Interiérový nátěr, pohl.beton	pohledový beton	sokl plast 60mm + MDF
5.13	FŽP	13 KANCELÁŘ - LABORANTI	17,5	E.2	Zdvoj. rozeb. - zátěž. koberec	Interiérový nátěr, pohl.beton	pohledový beton	sokl plast 60mm + MDF
5.14	FŽP	14 KANCELÁŘ - DOKTORANDI	17,3	E.2	Zdvoj. rozeb. - zátěž. koberec	Interiérový nátěr, pohl.beton	pohledový beton	sokl plast 60mm + MDF
5.15	FŽP	15 KANCELÁŘ - DOKTORANDI	17,5	E.2	Zdvoj. rozeb. - zátěž. koberec	Interiérový nátěr, pohl.beton	pohledový beton	sokl plast 60mm + MDF
5.16	FŽP	16 KANCELÁŘ - DOKTORANDI	17,5	E.2	Zdvoj. rozeb. - zátěž. koberec	Interiérový nátěr, pohl.beton	pohledový beton	sokl plast 60mm + MDF
5.17	FŽP	17 KANCELÁŘ - DOKTORANDI	16,8	E.2	Zdvoj. rozeb. - zátěž. koberec	Interiérový nátěr, pohl.beton	pohledový beton	sokl plast 60mm + MDF
5.18	FŽP	18 KANCELÁŘ - DOKTORANDI	16,9	E.2	Zdvoj. rozeb. - zátěž. koberec	Interiérový nátěr, pohl.beton	pohledový beton	sokl plast 60mm + MDF
5.19	FŽP	19 KANCELÁŘ - DOKTORANDI	17,2	E.2	Zdvoj. rozeb. - zátěž. koberec	Interiérový nátěr, pohl.beton	pohledový beton	sokl plast 60mm + MDF
5.20	FŽP	20 KANCELÁŘ - DOKTORANDI	17,5	E.2	Zdvoj. rozeb. - zátěž. koberec	Interiérový nátěr, pohl.beton	pohledový beton	sokl plast 60mm + MDF
5.21	FŽP	21 KANCELÁŘ - DOKTORANDI	17,4	E.2	Zdvoj. rozeb. - zátěž. koberec	Interiérový nátěr, pohl.beton	pohledový beton	sokl plast 60mm + MDF
5.22	FŽP	22 KANCELÁŘ - DOKTORANDI	17,5	E.2	Zdvoj. rozeb. - zátěž. koberec	Interiérový nátěr, pohl.beton	pohledový beton	sokl plast 60mm + MDF
5.23	FŽP	23 KANCELÁŘ - DOKTORANDI	17,5	E.2	Zdvoj. rozeb. - zátěž. koberec	Interiérový nátěr, pohl.beton	pohledový beton	sokl plast 60mm + MDF
5.24	FŽP	24 KNIHOVNA	21,7	E.2	Zdvoj. rozeb. - zátěž. koberec	Interiérový nátěr, pohl.beton	pohledový beton	sokl plast 60mm + MDF
5.25	FŽP	25 ZASEDACÍ MÍSTNOST	53,2	E.2	Zdvoj. rozeb. - zátěž. koberec	Interiérový nátěr, pohl.beton	pohledový beton	sokl plast 60mm + MDF
5.26	FŽP	26 ČAJOVÁ KUCHYŇKA	16,3	D.6	Zdvoj. rozeb. - linoleum	Inter.nátěr,omyv.stěr.v. 600mm za k.linkou	pohledový beton	sokl plast 60mm + MDF
5.27	FŽP	27 ŠATNA STUDENTI	11,4	D.7	Zdvoj. rozeb. - PVC	Interiérový nátěr	pohledový beton	sokl plast 60mm + MDF
5.28	FŽP	28 UMÝVÁRNA ZAMĚSTNANCI A STUDENTI (HAVARIJNÍ)	7,6	B.3	Keramická dlažba	ker. obklad + omyv. nátěr	pohledový beton	Keram. sokl 100mm
5.29	FŽP	29 LABORATOŘ - ENVI. ANALÝZY	50,0	D.5	Zdvoj. nerozeb. F+M - PVC	Interiérový nátěr, pohl.beton	pohledový beton	sokl plast 60mm + MDF
5.30	FŽP	30 LABORATOŘ SANAČNÍCH METOD	49,6	D.5	Zdvoj. nerozeb. F+M - PVC	Interiérový nátěr, pohl.beton	pohledový beton	sokl plast 60mm + MDF
5.31	FŽP	31 LABORATOŘ EKOTOX. MIKROBIOLOGIE	49,4	D.5	Zdvoj. nerozeb. F+M - PVC	Interiérový nátěr, pohl.beton	pohledový beton	sokl plast 60mm + MDF
5.32	FŽP	32 LABORATOŘ - ODPADY	51,5	D.5	Zdvoj. nerozeb. F+M - PVC	Interiérový nátěr, pohl.beton	pohledový beton	sokl plast 60mm + MDF
5.33	FŽP	33 LABORATOŘ DIPLOMANTŮ	61,2	D.5	Zdvoj. nerozeb. F+M - PVC	Interiérový nátěr, pohl.beton	pohledový beton	sokl plast 60mm + MDF
5.34	FŽP	34 LABORATOŘ DIPLOMANTŮ	58,1	D.5	Zdvoj. nerozeb. F+M - PVC	Interiérový nátěr, pohl.beton	pohledový beton	sokl plast 60mm + MDF
5.35	FŽP	35 LABORATOŘ DIPLOMANTŮ	54,1	D.5	Zdvoj. nerozeb. F+M - PVC	Interiérový nátěr, pohl.beton	pohledový beton	sokl plast 60mm + MDF
5.36	FŽP	36 LABORATOŘ DIPLOMANTŮ	50,3	D.5	Zdvoj. nerozeb. F+M - PVC	Interiérový nátěr, pohl.beton	pohledový beton	sokl plast 60mm + MDF
5.37	FŽP	37 LABORATOŘ DIPLOMANTŮ	50,3	D.5	Zdvoj. nerozeb. F+M - PVC	Interiérový nátěr, pohl.beton	pohledový beton	sokl plast 60mm + MDF
5.38	FŽP	38 LABORATOŘ - PROF., DOC., OA	8,2	D.5	Zdvoj. nerozeb. F+M - PVC	Interiérový nátěr, pohl.beton	pohledový beton	sokl plast 60mm + MDF
5.39	FŽP	39 LABORATOŘ - PROF., DOC., OA	8,3	D.5	Zdvoj. nerozeb. F+M - PVC	Interiérový nátěr, pohl.beton	pohledový beton	sokl plast 60mm + MDF
5.40	FŽP	40 LABORATOŘ - PROF., DOC., OA	8,3	D.5	Zdvoj. nerozeb. F+M - PVC	Interiérový nátěr, pohl.beton	pohledový beton	sokl plast 60mm + MDF
5.41	FŽP	41 LABORATOŘ - PROF., DOC., OA	16,2	D.5	Zdvoj. nerozeb. F+M - PVC	Interiérový nátěr, pohl.beton	pohledový beton	sokl plast 60mm + MDF
5.42	FŽP	42 LABORATOŘ - PROF., DOC., OA	15,8	D.5	Zdvoj. nerozeb. F+M - PVC	Interiérový nátěr, pohl.beton	pohledový beton	sokl plast 60mm + MDF
5.43	FŽP	43 LABORATOŘ ANALÝZY FOTOCHEMICKÝCH LÁTEK	23,7	D.5	Zdvoj. nerozeb. F+M - PVC	Interiérový nátěr, pohl.beton	pohledový beton	sokl plast 60mm
5.44	FŽP	44 LABORATOŘ - PROF., DOC., OA	33,2	D.5	Zdvoj. nerozeb. F+M - PVC	Interiérový nátěr, pohl.beton	pohledový beton	sokl plast 60mm + MDF
5.45	FŽP	45 LABORATOŘ - PROF., DOC., OA	24,9	D.5	Zdvoj. nerozeb. F+M - PVC	Interiérový nátěr, pohl.beton	pohledový beton	sokl plast 60mm + MDF
5.46	FŽP	46 LABORATOŘ - PROF., DOC., OA	17,3	D.5	Zdvoj. nerozeb. F+M - PVC	Interiérový nátěr, pohl.beton	pohledový beton	sokl plast 60mm + MDF
5.47	FŽP	47 LABORATOŘ - PROF., DOC., OA	17,0	D.5	Zdvoj. nerozeb. F+M - PVC	Interiérový nátěr, pohl.beton	pohledový beton	sokl plast 60mm + MDF
5.48	FŽP	48 SKLAD SKLA	27,6	D.5	Zdvoj. nerozeb. F+M - PVC	Interiérový nátěr	pohledový beton	sokl plast 60mm
5.49	FŽP	49 SKLAD CHEMIKÁLIÍ	22,9	D.5	Zdvoj. nerozeb. F+M - PVC	Interiérový nátěr	pohledový beton	sokl plast 60mm
5.50	FŽP	50 SKLAD PŘÍSTROJŮ	18,7	D.5	Zdvoj. nerozeb. F+M - PVC	Interiérový nátěr	pohledový beton	sokl plast 60mm
5.51	FŽP	LABORATOŘ-STUDENÁ BEZ DENNÍHO OSVĚTLENÍ	11,9	D.5	Zdvoj. nerozeb. F+M - PVC	Interiérový nátěr	pohledový beton	sokl plast 60mm
KATEDRA GEOGRAFIE								
5.52	KGEO	1 KANCELÁŘ - VEDOUCÍ KATEDRY	27,8	E.2	Zdvoj. rozeb. - zátěž. koberec	Interiérový nátěr, pohl.beton	pohledový beton	sokl plast 60mm + MDF
5.53	KGEO	2 KANCELÁŘ - VEDOUCÍ ODDĚLENÍ	25,5	E.2	Zdvoj. rozeb. - zátěž. koberec	Interiérový nátěr, pohl.beton	pohledový beton	sokl plast 60mm + MDF
5.54	KGEO	3 KANCELÁŘ - VEDOUCÍ ODDĚLENÍ	27,7	E.2	Zdvoj. rozeb. - zátěž. koberec	Interiérový nátěr, pohl.beton	pohledový beton	sokl plast 60mm + MDF
5.55	KGEO	4 KANCELÁŘ - SEKRETARIÁT	26,5	E.2	Zdvoj. rozeb. - zátěž. koberec	Interiérový nátěr, pohl.beton	pohledový beton	sokl plast 60mm + MDF
5.56	KGEO	14 KANCELÁŘ PVS	36,9	E.2	Zdvoj. rozeb. - zátěž. koberec	Interiérový nátěr, pohl.beton	pohledový beton	sokl plast 60mm + MDF
5.57	KGEO	20 LABORATOŘ CEVRAMOK	96,0	E.2	Zdvoj. rozeb. - zátěž. koberec	Interiérový nátěr, pohl.beton	pohledový beton	sokl plast 60mm + MDF
5.58	KGEO	29 SKLAD - SEKRETARIÁT	25,4	E.2	Zdvoj. rozeb. - zátěž. koberec	Interiérový nátěr, pohl.beton	pohledový beton	sokl plast 60mm + MDF
KOMUNIKACE, ZÁZEMÍ								
5.59	KOM	SCHODIŠTĚ-HLAVNÍ	46,6	A.1b, A.3	Teraco	Ker. mozaika	sádr. omítka	
5.60	KOM	CHODBA	111,9	B.6, D.9 - 37,7m2 z plochy	Zdvoj. rozeb. - linoleum	Interiérový nátěr, pohl.beton	na části pud. mineral. podhled	sokl plast 60mm + MDF
5.61	KOM	CHODBY	169,4		Zdvoj. rozeb. - linoleum	Interiérový nátěr	SDK pož. dělící s.v.2300mm, SDK hladký	sokl plast 60mm
5.62	KOM	CHODBY	198,7	D.6	Zdvoj. rozeb. - linoleum	Interiérový nátěr	Minerální podhled s.v.2300mm	sokl plast 60mm + MDF
5.63	KOM	SCHODIŠTĚ-VEDLEJŠÍ	28,5	D.4, C.3	Linoleum (plov.), beton	Interiérový nátěr, pohl.beton		
5.64	KOM	CHODBA	6,0	D.6	Zdvoj. rozeb. - linoleum	Interiérový nátěr	Minerální podhled s.v.2300mm	sokl plast 60mm
5.65	KOM	WC - ZTP	4,0	B.2	Keramická dlažba	ker. obklad + omyv. nátěr	SDK podh. hladký s.v.2300mm	Keram. sokl 100mm
5.66	KOM	WC - ŽENY	12,2	B.2	Keramická dlažba	ker. obklad + omyv. nátěr	SDK podh. hladký s.v.2300mm	Keram. sokl 100mm
5.67	KOM	WC - MUŽI	14,1	B.2	Keramická dlažba	ker. obklad + omyv. nátěr	SDK podh. hladký s.v.2300mm	Keram. sokl 100mm
5.68	KOM	ÚKLIDOVÁ MÍSTNOST	2,0	B.2	Keramická dlažba	ker. obklad + omyv. nátěr	SDK podh. hladký s.v.2300mm	Keram. sokl 100mm
5.69	KOM	ROZVODNA SLP	6,5	D.7.b	Zdvoj. rozeb. - vinil antistat.	Interiérový nátěr	pohledový beton	sokl plast 60mm
5.70	KOM	CHODBA	5,3	D.6	Zdvoj. rozeb. - linoleum	Interiérový nátěr	SDK podh. hladký s.v.2300mm	sokl plast 60mm
5.71	KOM	WC - MUŽI	7,5	B.3	Keramická dlažba	ker. obklad + omyv. nátěr	SDK podh. hladký s.v.2300mm	Keram. sokl 100mm
5.72	KOM	WC - ŽENY	4,0	B.3	Keramická dlažba	ker. obklad + omyv. nátěr	SDK podh. hladký s.v.2300mm	Keram. sokl 100mm
5.73	KOM	ÚKLIDOVÁ MÍSTNOST	2,2	B.3	Keramická dlažba	ker. obklad + omyv. nátěr	SDK podh. hladký s.v.2300mm	Keram. sokl 100mm
			2 125,1 m²					

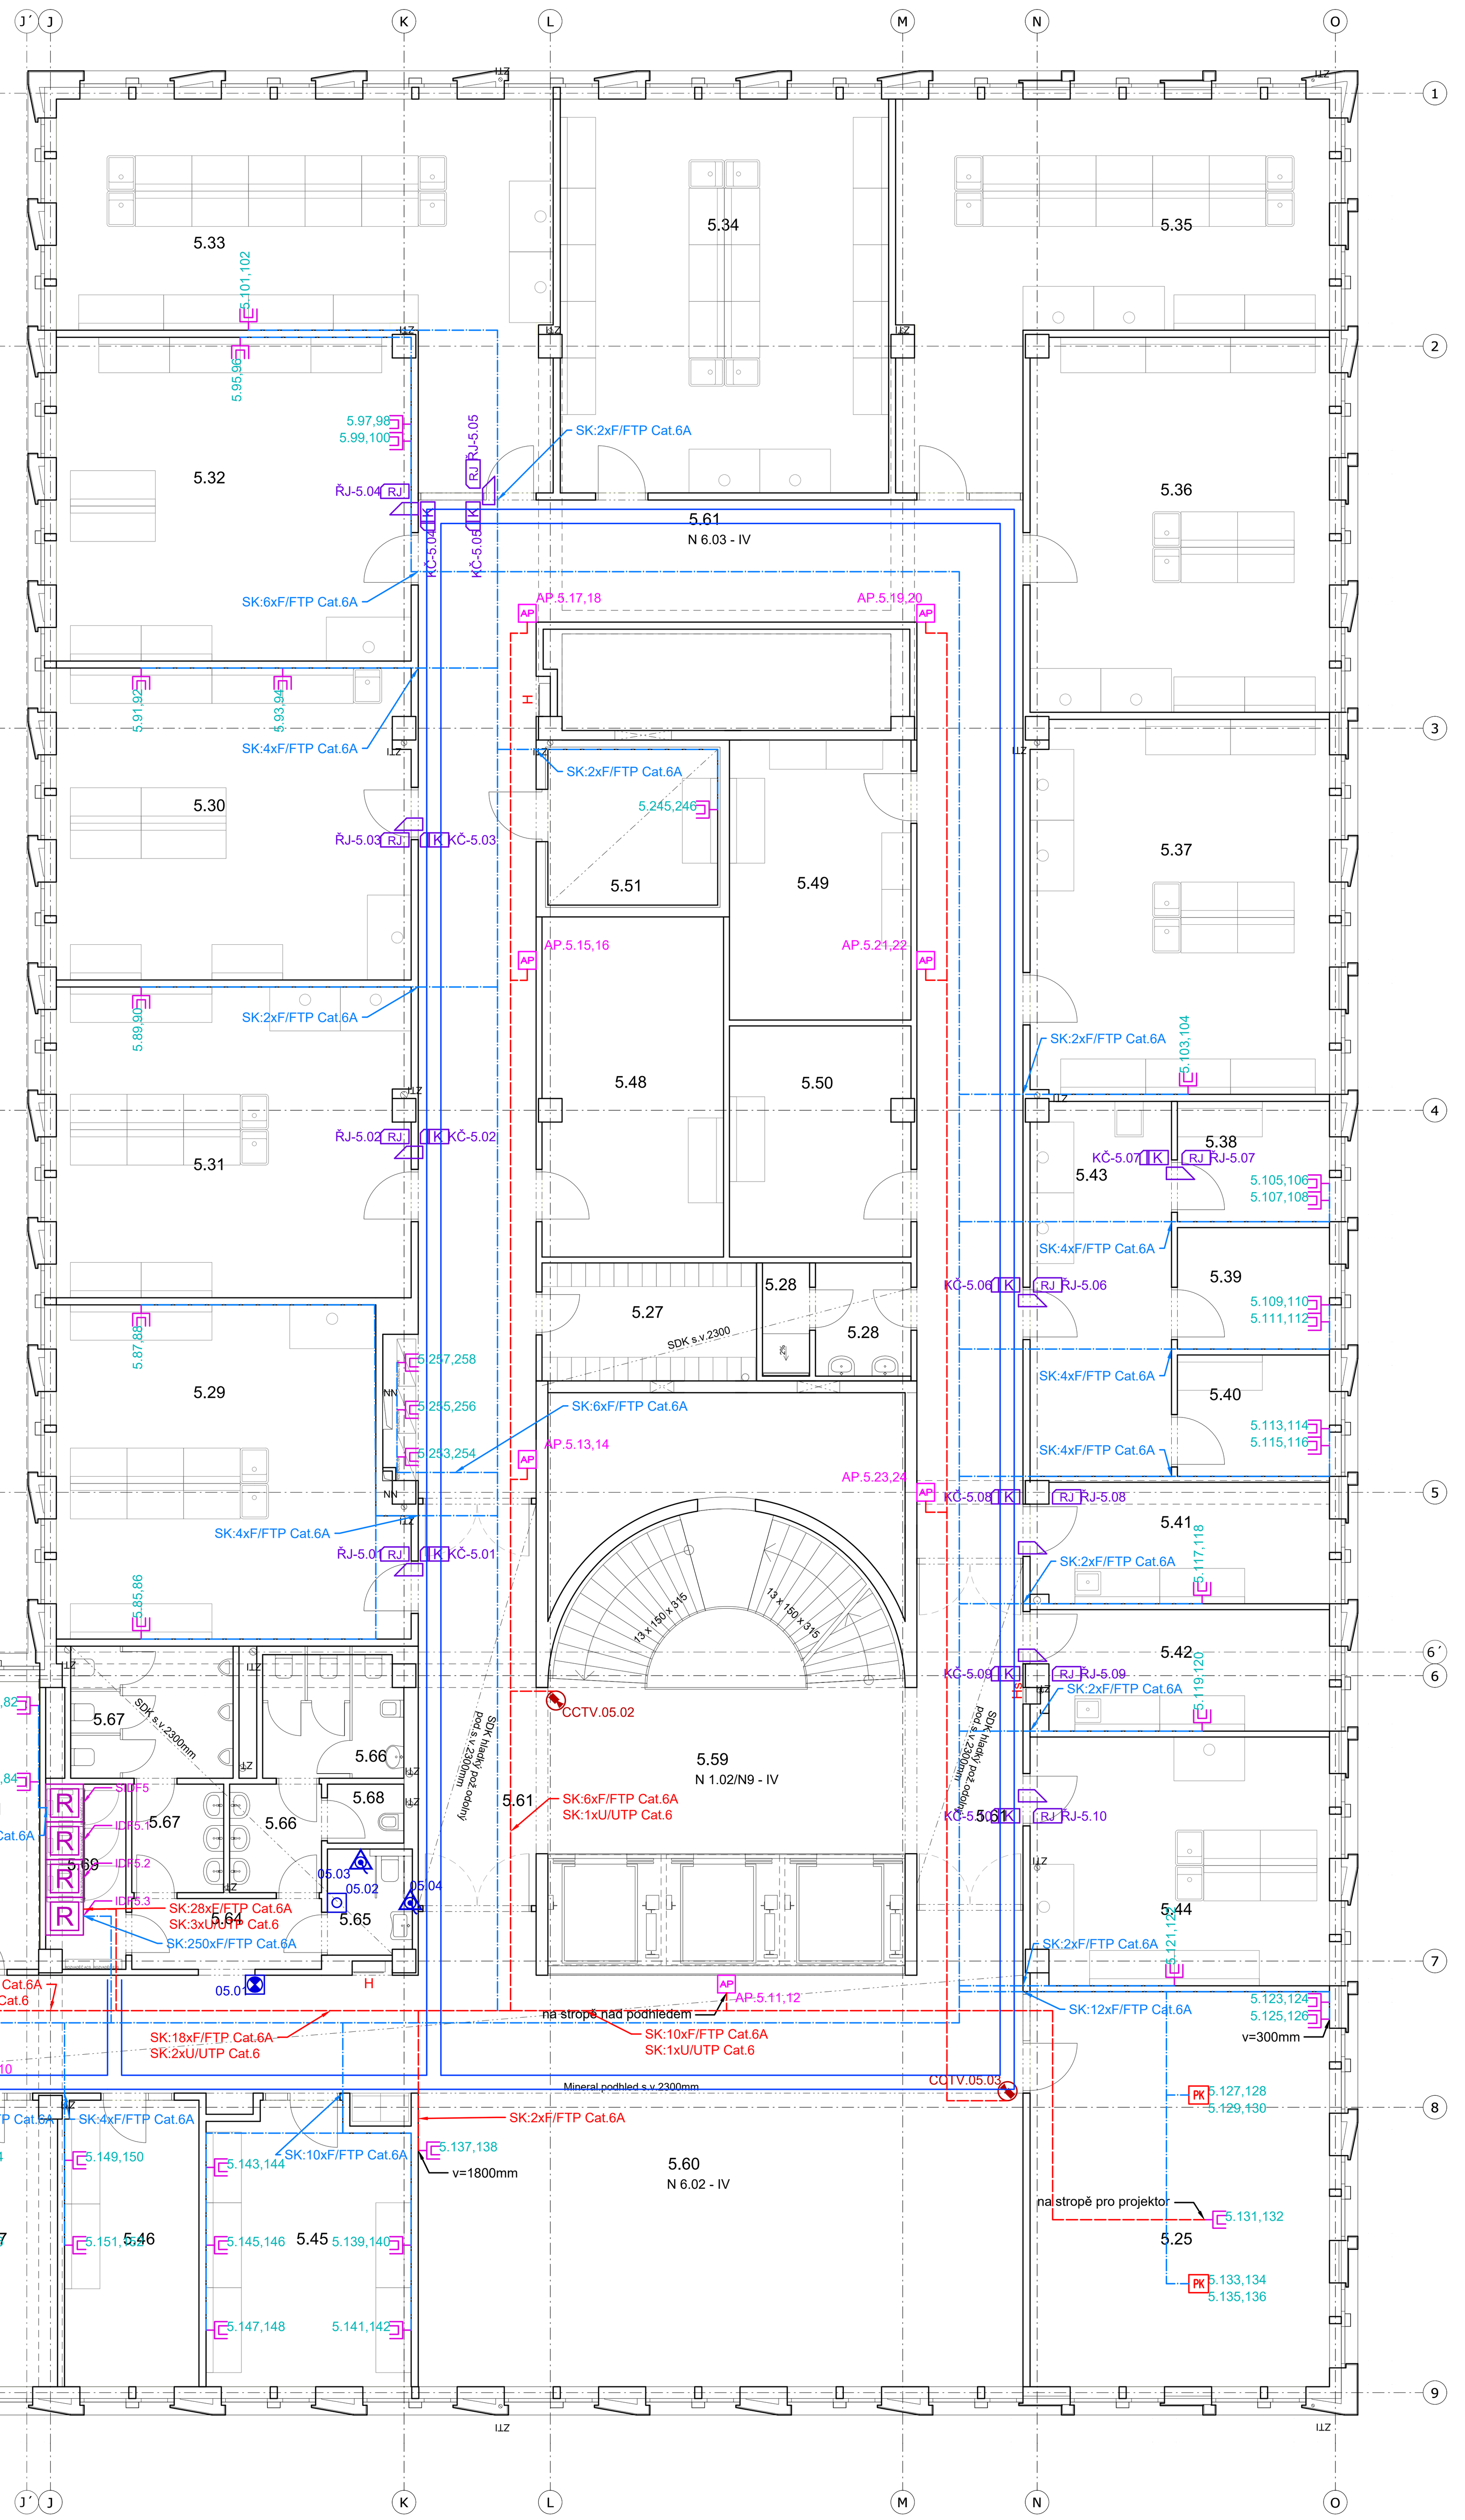

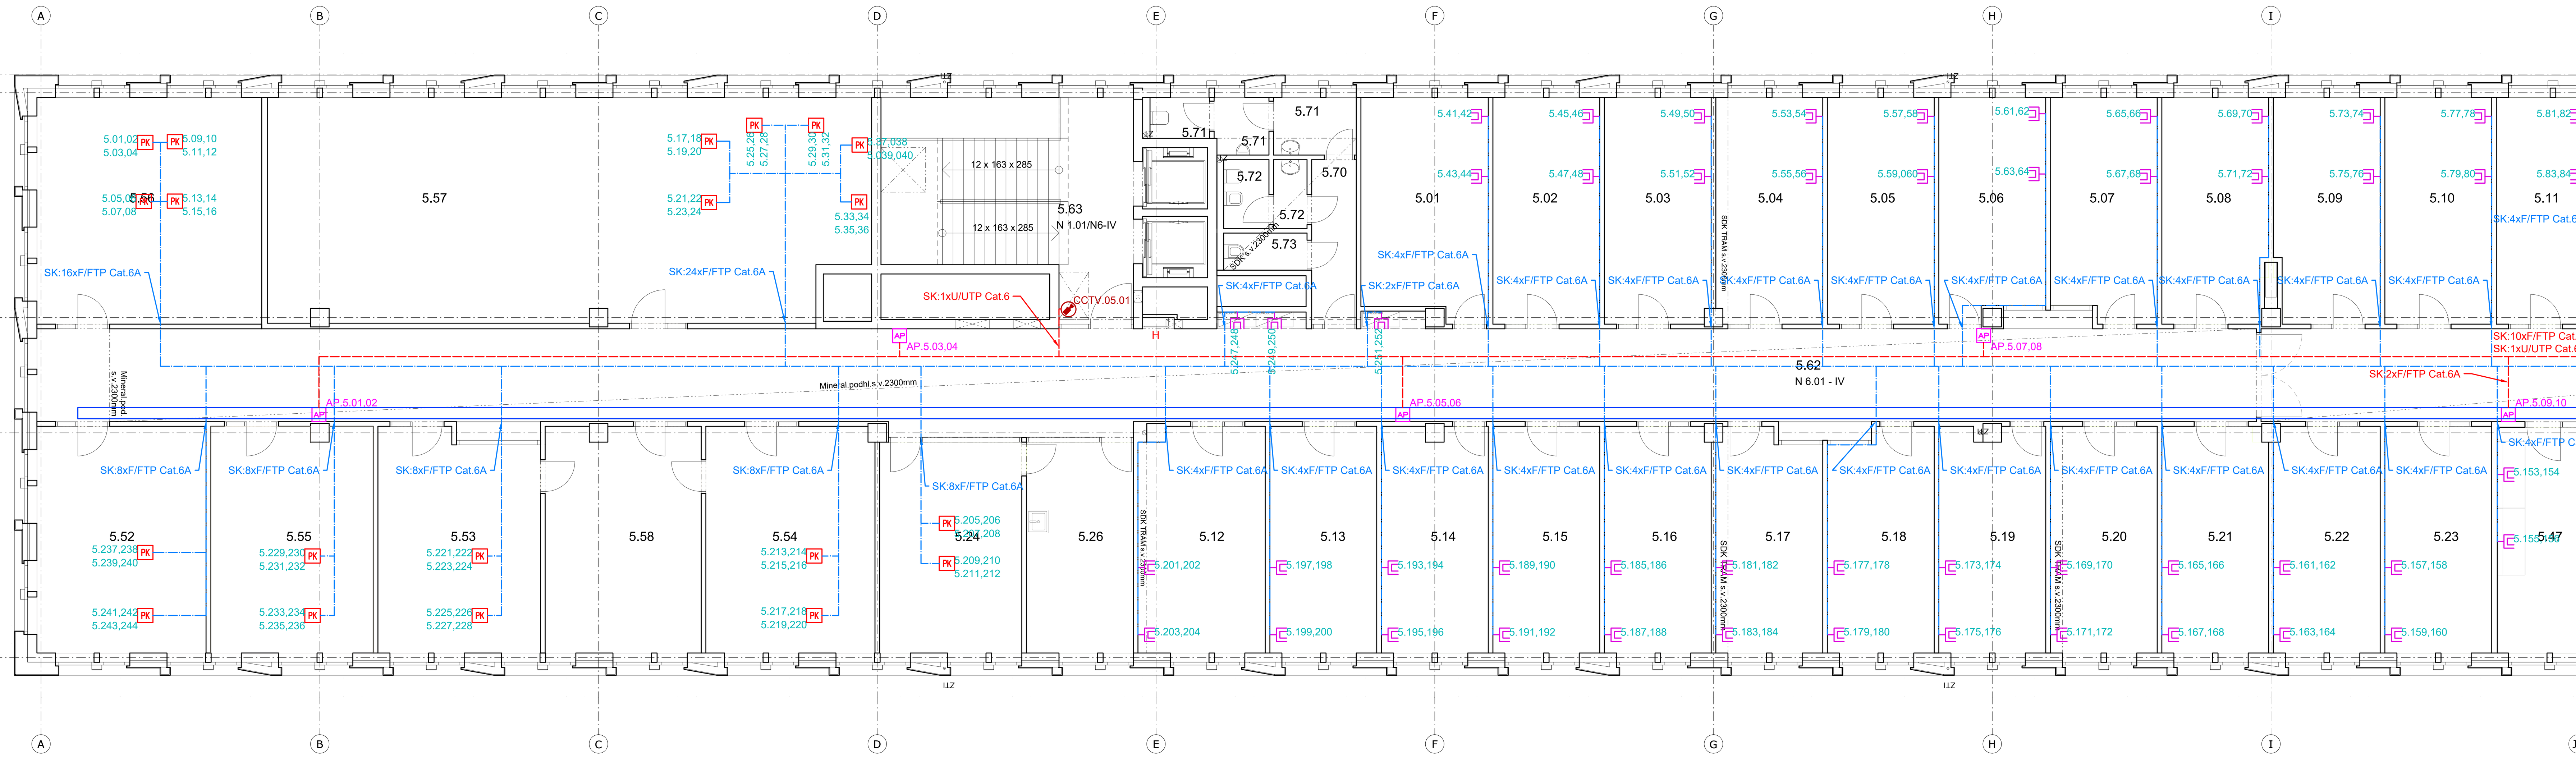

±0,000 = 175,800
Souřadný systém: JTSK
Výškový systém: BpV

KOOPERACE VE SPEC. PROFESI: D.1.4.7 - SLABOPROUDÉ ROZVODY			EI-PROJEKT s.r.o., Nemanická 440/14, 370 10 České Budějovice, tel.: +420 387 018 150, info@eiprojekt.cz
ZODP. INŽENÝR PROJEKTU: Jitka Marková	VEDOUCÍ PROJEKTU: Jitka Marková	ZPRACOVAL: Lukáš Jarath	EI-PROJEKT

Pelčák a partner, s.r.o., autor návrhu, projektu. Tento výkres požívá ochrany dle zákona č. 121/2000 Sb. Originál tohoto výkresu a návrh řešení na něm zobrazený jsou majetkem autora, společnosti Pelčák a partner, s.r.o. Tento výkres nesmí být, vyjma zřejmého účelu, pro nějž byl pořízen, používán a žádným jiným způsobem nerespektujícím ustanovení zákona č. 121/2000 Sb. nebo dohodu stavebníka a autora poskytnut žádné třetí osobě.

AUTOR:	VEDOUCÍ PROJEKTU:	VYPRACOVAL:	KONTROLA:	
prof. Ing. arch. Petr Pelčák	Ing. arch. David Vahala			PELČÁK A PARTNER ARCHITEKTI, Pelčák a partner, s.r.o., Náměstí 28. října 17, Brno 602 00 CZ, tel.:+420 545 215 138; www.pelcak.cz; info@pelcak.cz

STAVEBNÍK: UNIVERZITA JANA EVANGELISTY PURKYNĚ V ÚSTÍ NAD LABEM, Pasteurova 1 Ústí nad Labem 400 96 Česká republika

MÍSTO STAVBY: Kampus UJEP, Pasteurova 1, 400 96 Ústí nad Labem

NÁZEV ZAKÁZKY: CENTRUM PŘÍRODOVĚDNÝCH A TECHNICKÝCH OBORŮ (CPTO)
id. č. EDS: 133D21W002203

ČÍSLO ZAKÁZKY: 121
DATUM: prosinec 2016
MĚŘÍTKO: 1:100
PARÉ:

STUPEŇ PROJEKTOVÉ DOKUMENTACE: DOKUMENTACE PRO PROVEDENÍ STAVBY
OBJEKT: SOUBOR OBJEKTŮ
ČÁST - PROFESE: D.1.4.7 - SLABOPROUDÉ ROZVODY
DOKUMENT - VÝKRES: PŮDORYS 5.NP - SLP
ČÍSLO VÝKRESU: D.1.4.7.b.16
REVIZE: