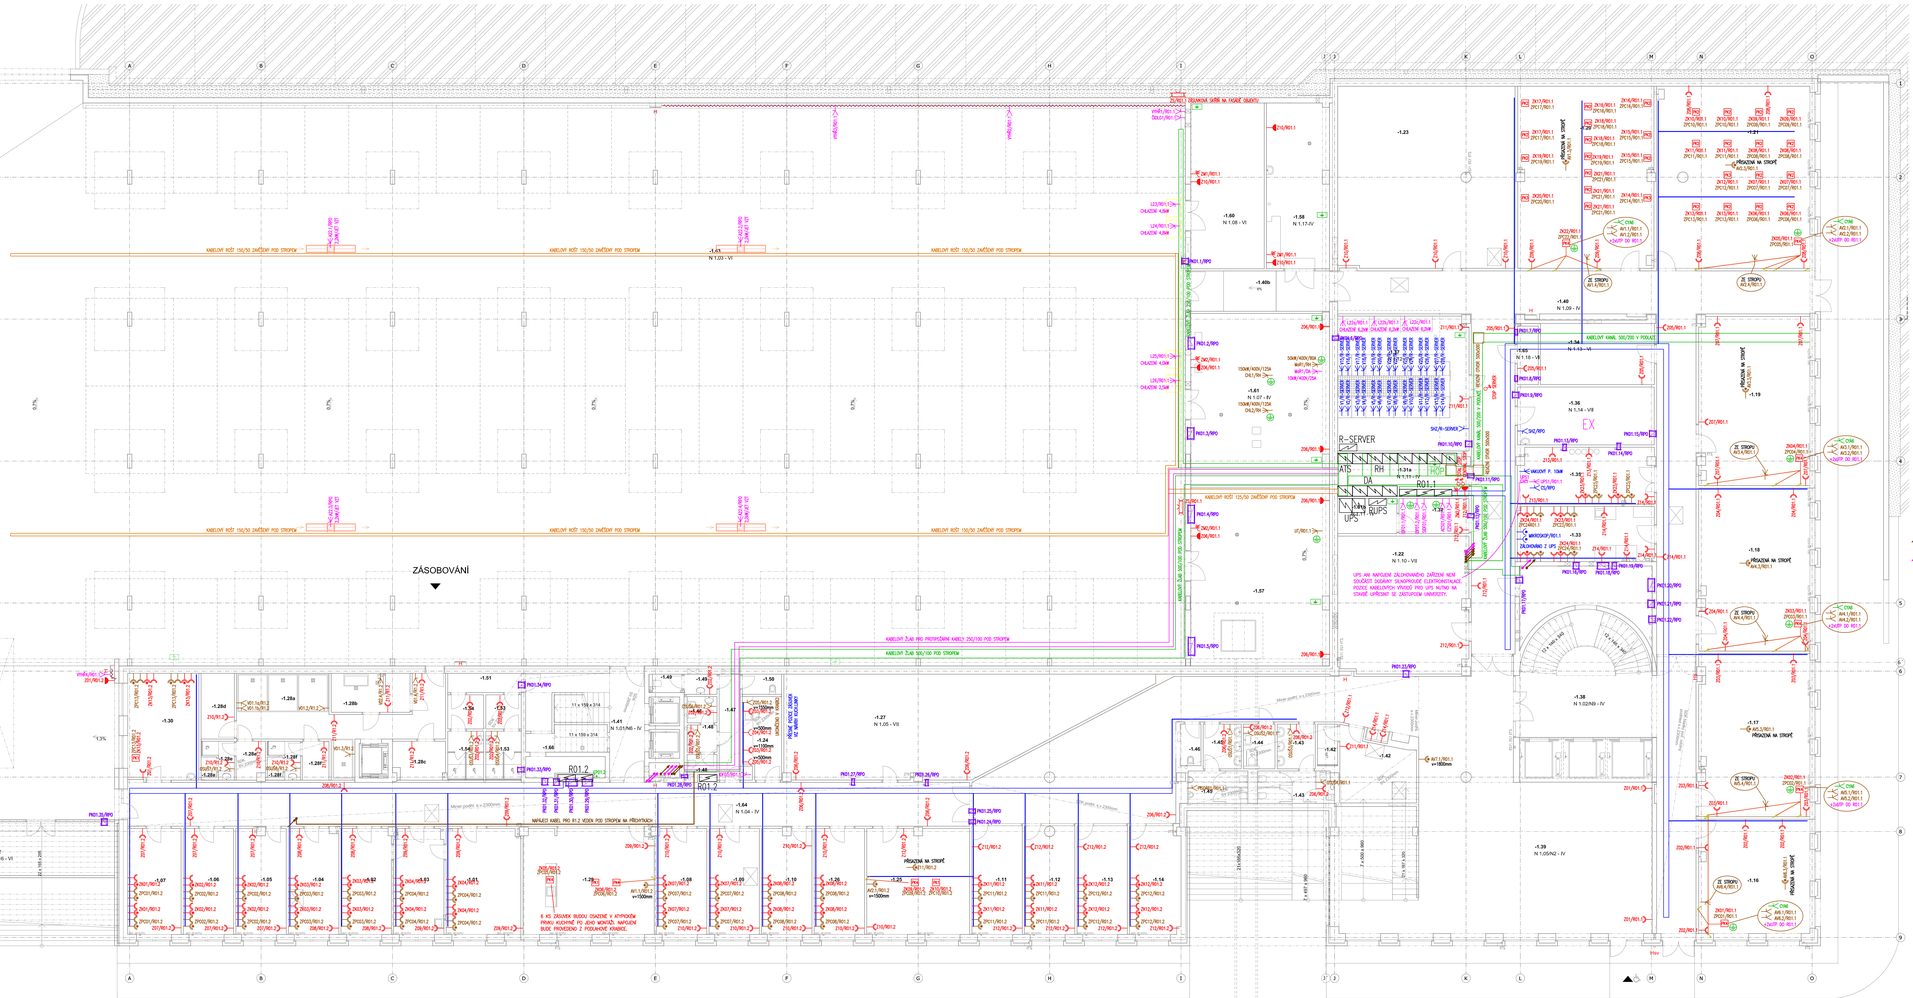
ZÁSOBOVÁNÍ
R01.1
R01.2
R-SERVER
ATS
UPS
RH
PŘÍSTAVBA NA STROPĚ
ZE STROPU A03.2/R01.1
DO STROPU A03.2/R01.1
CHK A01.1/R01.1
CHK A02.2/R01.1
CHK A03.1/R01.1
CHK A04.1/R01.1
CHK A05.1/R01.1
CHK A06.1/R01.1
KABELOVÝ ROŠT 150/50 ZAVĚŠENÝ POD STROPEM
KABELOVÝ ROŠT 125/50 ZAVĚŠENÝ POD STROPEM
KABELOVÝ ŽLÁB 300/100 POD STROPEM
KABELOVÝ ŽLÁB PRO PROTIPOŽÁRNÍ KABELY 200/100 POD STROPEM
NAPÁJECÍ KABEL PRO IT2 VEDEN POD STROPEM NA PŘÍČKÁCH
6 KS ZÁSUVEK BUDOU ODASTAVE V KYPOVÉM PRVKU KUCHYNĚ PO JEHO MONTÁŽI. NAPOJENÍ BUDE PROVEDENO Z PODLAHOVÉ KRABICE.
UPS AM NAPOJENÉ ZÁLOHOVANÉHO ZAŘÍZENÍ NENÍ SOUČÁSTÍ DODÁVKY SILNOPROUDÉ ELEKTROINSTALACE. POZICE KABELOVÝCH PRVKŮ PRO UPS MUSÍ BÝT STANOVENA SPŘESNĚNÍ SE ZHOTOVITELEM ENERGETIKY.
ZÁSUVKA NAD KOTLEM 230V/16A
ZÁSUVKA NAD KOTLEM 230V/16A
ZÁSUVKA NAD KOTLEM 230V/16A