LEGENDA ZNAČEK:

- ZÁSUVKA 400V
- ZÁSUVKA 230V, DVOJNÁSOBNÁ
- ZÁSUVKA 230V
- ZÁSUVKA IP44
- ZÁSUVKA NA POVRCH, IP65
- ZÁSUVKA S PŘEPĚŤOVOU OCHRANOU
- DVOJZÁSUVKA S PŘEPĚŤOVOU OCHRANOU
- ZÁSUVKA 230V DO PARAPETNÍHO KANÁLU
- ZÁSUVKA 230V DO PARAPETNÍHO KANÁLU S PŘEP.OCHRANOU
- ZÁSUVKA 230V, DVOJNÁSOBNÁ, BAREVNÁ PRO PC
- DVOJZÁSUVKA S PŘEPĚŤOVOU OCHRANOU, BAREVNÁ PRO PC
- ZÁSUVKA 230V ZÁLOHOVANÁ Z DA
- ZÁSUVKA S PŘEPĚŤOVOU OCHRANOU ZÁLOHOVANÁ Z DA
- ZÁSUVKA 230V ZÁLOHOVANÁ Z UPS+DA
- ZÁSUVKA S PŘEPĚŤOVOU OCHRANOU ZÁLOHOVANÁ Z UPS+DA
- STOP TLAČÍTKO S ARETACÍ, ZA SKLEM
- PK1 – PODLAHOVÁ KRABICE PK1 (max. 400x400mm):
  1xZÁSUVKA 230V/16A S PŘEPĚŤOVOU OCHRANOU
  1xZÁSUVKA 230V/16A
  1xZÁSUVKA 230V/16A S PŘEPĚŤOVOU OCHRANOU PRO PC
  1xZÁSUVKA 230V/16A PRO PC
  4xDATOVÁ ZÁSUVKA RJ45
- PK2 – PODLAHOVÁ KRABICE PK2 (max. 400x400mm):
  1xZÁSUVKA 230V/16A S PŘEPĚŤOVOU OCHRANOU
  2xZÁSUVKA 230V/16A
  1xZÁSUVKA 230V/16A S PŘEPĚŤOVOU OCHRANOU PRO PC
  2xZÁSUVKA 230V/16A PRO PC
  4xDATOVÁ ZÁSUVKA RJ45
- PK3 – PODLAHOVÁ KRABICE PK3 (max. 400x400mm):
  1xZÁSUVKA 230V/16A S PŘEPĚŤOVOU OCHRANOU
  3xZÁSUVKA 230V/16A
  1xZÁSUVKA 230V/16A S PŘEPĚŤOVOU OCHRANOU PRO PC
  3xZÁSUVKA 230V/16A PRO PC
  4xDATOVÁ ZÁSUVKA RJ45
- PK4 – PODLAHOVÁ KRABICE PK4 (max. 400x400mm):
  1xZÁSUVKA 230V/16A S PŘEPĚŤOVOU OCHRANOU
  1xZÁSUVKA 230V/16A
  1xZÁSUVKA 230V/16A S PŘEPĚŤOVOU OCHRANOU PRO PC
  1xZÁSUVKA 230V/16A PRO PC
  4xDATOVÁ ZÁSUVKA RJ45
  PROSTOR PRO AV TECHNIKU PRO UKONČENÍ CHRÁNIČEK A KABELŮ S DÉLKOVOU REZERVOU MIN. 2m
- VÝVOD 230V
- VÝVOD 400V
- LS: VÝVODY PRO LABORATORNÍ STŮL 230V Z PODLAHY:
  –CYKY–J 3x2,5 PRO ZÁSUVKY
  –CY4 PRO POSPOJENÍ OD NEJBLIŽŠÍ EP
  VOLNÝ KONEC VŠECH KABELŮ 3,5m
- ED: VÝVODY PRO DIGESTOŘ 0,1m NAD PODLAHOU:
  –CYKY–J 3x1,5 PRO OSVĚTLENÍ
  –CYKY–J 3x2,5 PRO ZÁSUVKY
  –CYKY–J 5x1,5 DO ROZVADĚČE MaR
  –CY4 PRO POSPOJENÍ OD NEJBLIŽŠÍ EP
  VOLNÝ KONEC VŠECH KABELŮ cca 3m
- VÝVOD 230V ZÁLOHOVANÝ Z DA
- VÝVOD 400V ZÁLOHOVANÝ Z DA
- VÝVOD 230V ZÁLOHOVANÝ Z UPS+DA
- VÝVOD 400V ZÁLOHOVANÝ Z UPS+DA
- ROZVADĚČ
- EKVIPOTENCIÁLNÍ PŘÍPOJNICE
- OCHRANNÉ POSPOJENÍ
- HLAVNÍ KABELOVÁ TRASA
- NEZÁLOHOVANÁ KABELOVÁ TRASA
- ZÁLOHOVANÁ KABELOVÁ TRASA
- NEZÁLOHOVANÁ KABELOVÁ TRASA VERTIKÁLNÍ ROZVOD
- ZÁLOHOVANÁ KABELOVÁ TRASA VERTIKÁLNÍ ROZVOD
- PARAPETNÍ KANÁL VE VÝŠCE 1,2m NAD PODLAHOU
- CHRÁNIČKA S PROT.DRÁTEM PRO AV TECHNIKU VE STĚNĚ
- INDUKČNÍ SMYČKA CYKY–J 7x1,5

EL. SOUSTAVA : 3/N/PE, AC, 50 Hz, 400/230V, TN–S
OCHRANA DLE ČSN 33 2000–4–41, EDICE 2 :
AUTOMATICKÝM ODPOJENÍM OD ZDROJE (JISTIČI,POJISTKAMI)
OCHRANNÝM POSPOJOVÁNÍM
PROUDOVÝMI CHRÁNIČI

- KABELOVÉ ŽLABY,KOVOVÉ STÍNÍCÍ PŘEPÁŽKY V KABELOVÝCH ŽLABECH BUDOU VODIVĚ POSPOJOVÁNY A PŘIPOJENY VODIČI CY6 z.žl. K EKVIPOTENCIÁLNÍM PŘÍPOJNICÍM.
- VEŠKERÉ KOVOVÉ PRVKY, OCELOVÉ KONSTRUKCE OKEN A ZÁBRADLÍ NUTNO VODIVĚ NAPOJIT
- ROZVODY VEDENY PŘEVÁŽNĚ V KABELOVÝCH ŽLABECH VE ZDVOJENÉ PODLAZE, NEBO POD OMÍTKOU, V ŽB.STROPECH V OCHRANNÝCH PVC OHEBNÝCH TRUBKÁCH, V PODHLEDECH NA PŘÍCHYTKÁCH OBO–GRIP.
- ROZVODY V CHÚC VEDENY MIN.10mm POD OMÍTKOU, V PODLAZE V PVC PANCÉŘOVÝCH TRUBKÁCH FXPM VE STROPĚ V OCHRANNÝCH PVC TRUBKÁCH, S KRYTÍM TRUBKY MIN 10mm BETONU. VOLNĚ VEDENÉ KABELY V CHÚC MUSÍ SPLŇOVAT VYHLÁŠKU 23/2008Sb. A VYHLÁŠKU 268/2011 Sb.
- ROZVODY V PARKINGU VEDENY NA POVRCHU V KABELOVÝCH ŽLABECH A V PEVNÝCH PVC TRUBKÁCH, OSAZENÝCH V PŘÍCHYTKÁCH NA ZÁVITOVÝCH TYČÍCH.
- KABELÁŽ K PRVKŮM, KTERÉ BUDOU UMÍSTĚNY NA STROPECH V MÍSTNOSTECH BEZ PODHLEDŮ BUDE VEDENA VIDITELNĚ. KE STROPU KOTVENA POMOCÍ KOVOVÝCH SPONEK, KABELY BUDOU VEDENY V ÚHLEDNÝCH SVAZCÍCH, BUDOU VEDENY POUZE V ORTOGONÁLNÍCH SMĚRECH.
- VEŠKERÁ KABELÁŽ K PRVKŮM UMÍSTĚNÝCH NA STROPĚ V MENZE, VSTUPNÍCH PROSTORECH A POSLUCHÁRNÁCH V 1.NP BUDE VEDENA VE ZDVOJENÉ PODLAZE VE 2.NP. KE KAŽDÉMU PRVKU NA STROPĚ BUDE PROVEDEN PRŮVRT STROPNÍ DESKOU.
- SVÍTIDLA V MÍSTNOSTECH S TECHNOLOGIEMI NUTNO OSAZOVAT AŽ PO OSAZENÍ TECHNOLOGIE (VZT, ÚT, ZTI).
- KABELY PRO POŽÁRNĚ BEZPEČNOSTNÍ ZAŘÍZENÍ (P60R) VEDENY V KABELOVÝCH ŽLABECH S FUNKČNÍ SCHOPNOSTÍ PŘI POŽÁRU P60R, ZÁVITOVÉ TYČE A OSTATNÍ ÚCHYTNÝ MATERIÁL PRO KABELOVÉ ŽLABY S FUNKČNÍ SCHOPNOSTÍ PŘI POŽÁRU P60R. KABELY PRO POŽÁRNĚ BEZPEČNOSTNÍ ZAŘÍZENÍ (P60R) VEDENY min.30cm OD OSATATNÍCH ROZVODŮ.
- ZÁSUVKY POD VYPÍNAČI BUDOU UMÍSTĚNY NA SPOLEČNÉ SVISLÉ OSE SE SPÍNAČEM.
- RÁMEČKY INSTALAČNÍCH PŘÍSTROJŮ NA CHODBÁCH, V KANCELÁŘÍCH, V UČEBNÁCH, V POSLUCHÁRNÁCH, V MENZE A V LABORATOŘÍCH BUDOU PROVEDENY V ČERNÉ BARVĚ.
- RÁMEČKY INSTALAČNÍCH PŘÍSTROJŮ NA WC, SKLADECH A TECH. MÍSTNOSTECH BUDOU PROVEDENY V BÍLÉ BARVĚ.
- BAREVNĚ ODLIŠENÉ ZÁSUVKY PRO VÝPOČETNÍ TECHNIKU BUDOU PROVEDENY V ŠEDÉ BARVĚ V ODSTÍNU "KOUŘOVÁ ŠEĎ".
- VÝŠKY OSAZENÍ VYPÍNAČŮ, PŘEPÍNAČŮ A TLAČÍTKOVÝCH OVLADAČŮ (K OSE VYPÍNAČE): VÝŠKY OSAZENÍ PŘEPÍNAČŮ 1,1m, SOC.ZAŘÍZENÍ 1,1m, VÝŠKY OSAZENÍ PŘEPÍNAČŮ V SUTERÉNU 1,1m.
- VÝŠKY OSAZENÍ ZÁSUVEK (K OSE ZÁSUVKY): VÝŠKY OSAZENÍ ZÁSUVEK V KANCELÁŘÍCH 0,2m NAD PODLAHOU ZAKRESLENÍ ZÁSUVEK V KUCHYNÍCH JE POUZE ORIENTAČNÍ. ZÁSUVKY BUDOU REALIZOVÁNY DLE DETAILNÍHO VÝKRESU KUCHYNĚ. PŘESNÉ UMÍSTĚNÍ VIZ VÝKRESOVÁ ČÁST PD D.2.14.
- VÝVODY PRO PISOÁRY UKONČENY NAD PODHLEDEM, KDE BUDE OSAZEN ZDROJ. ZDROJE A PROKABELOVÁNÍ OD ZDROJŮ K PISOÁRŮM SOUČÁSTÍ DODÁVKY PISOÁRU.
- VÝVODY NA STĚNÁCH (NAPŘ. PRO PROMÍTACÍ PLÁTNA) BUDOU UKONČENY V INSTALAČNÍCH KRABICÍCH UMÍSTĚNÝCH NA STĚNĚ.
- VEŠKERÉ INSTALAČNÍ PRVKY NA ŽELEZOBETONOVÝCH STĚNÁCH JSOU PŘISAZENÉ.
- TYPY SVÍTIDEL–VIZ.LEGENDA SVÍTIDEL
- VÝŠKA OSAZENÍ SVÍTIDEL S PIKTOGRAMY SPODNÍ HRANA 2,0m NAD PODLAHOU
- ROZVODY V KOUPELNÁCH DLE ČSN 33 2000–7–701, EDICE 2

- PLNÝ KABELOVÝ ŽLAB 300x100 PRO ROZVODY NN VE ZDVOJENÉ PODLAZE
- DRÁTĚNÝ KABELOVÝ ŽLAB 300x100 PRO ROZVODY NN VE ZDVOJENÉ PODLAZE
- PLNÝ KABELOVÝ ŽLAB 200x50 PRO ROZVODY OSV VE ZDVOJENÉ PODLAZE
- DRÁTĚNÝ KABELOVÝ ŽLAB 200x50 PRO ROZVODY OSV VE ZDVOJENÉ PODLAZE
- DRÁTĚNÝ KABELOVÝ ŽLAB 300x100 PRO ROZVODY SLP VE ZDVOJENÉ PODLAZE
- DRÁTĚNÝ KABELOVÝ ŽLAB 50x50 VE ZDVOJENÉ PODLAZE
- DRÁTĚNÝ KABELOVÝ ŽLAB 50x50 VE ZDVOJENÉ PODLAZE
- PŘECHOD DRÁTĚNÉHO KABELOVÉHO ŽLABU SLP 300x50 PŘES UZEMNĚNÝ PLNÝ ŽLAB NN 300x100
- PŘECHOD DRÁTĚNÉHO ŽLABU NN 50x50 PŘES DRÁTĚNÝ ŽLAB SLP 300x50
- KABELOVÁ TRASA CHRÁNĚNA PROTIPOŽÁRNÍM SYSTÉMEM S TŘÍDOU FUNKČNOSTI P–60R

TABULKA MÍSTNOSTÍ 4NP

	Č.	KOD	NÁZEV MÍSTNOSTI	PLOCHA(m2)		PODLAHA	STĚNA	STROP	POZNÁMKA
KATEDRA BIOLOGIE									
	4.01	KBI	1 KANCELÁŘ - VEDOUCÍ KATEDRY	28,0	E.2	Zdvoj. rozeb. - zátěž. koberec	Interiérový nátěr, pohl.beton	pohledový beton	sokl plast 60mm + MDF
	4.02	KBI	2 KANCELÁŘ - SEKRETARIÁT	16,3	E.2	Zdvoj. rozeb. - zátěž. koberec	Interiérový nátěr, pohl.beton	pohledový beton	sokl plast 60mm + MDF
	4.03	KBI	3 KANCELÁŘ	16,1	E.2	Zdvoj. rozeb. - zátěž. koberec	Interiérový nátěr, pohl.beton	pohledový beton	sokl plast 60mm + MDF
	4.04	KBI	4 KANCELÁŘ	17,6	E.2	Zdvoj. rozeb. - zátěž. koberec	Interiérový nátěr, pohl.beton	pohledový beton	sokl plast 60mm + MDF
	4.05	KBI	6 KANCELÁŘ	16,4	E.2	Zdvoj. rozeb. - zátěž. koberec	Interiérový nátěr, pohl.beton	pohledový beton	sokl plast 60mm + MDF
	4.06	KBI	7 KANCELÁŘ TECHNIKŮ	16,4	E.2	Zdvoj. rozeb. - zátěž. koberec	Interiérový nátěr, pohl.beton	pohledový beton	sokl plast 60mm + MDF
	4.07	KBI	8 KANCELÁŘ - DOKTORANDI	18,0	E.2	Zdvoj. rozeb. - zátěž. koberec	Interiérový nátěr, pohl.beton	pohledový beton	sokl plast 60mm + MDF
	4.08	KBI	9 KANCELÁŘ - SBOROVNA	16,1	E.2	Zdvoj. rozeb. - zátěž. koberec	Interiérový nátěr, pohl.beton	pohledový beton	sokl plast 60mm + MDF
	4.09	KBI	10 KANCELÁŘ - HOSTUJÍCÍ PROFESOR	16,4	E.2	Zdvoj. rozeb. - zátěž. koberec	Interiérový nátěr, pohl.beton	pohledový beton	sokl plast 60mm + MDF
	4.10	KBI	11 LABORATOŘ	80,6	D.5	Zdvoj. nerozeb. F+M - PVC	Interiérový nátěr, pohl.beton	pohledový beton	sokl plast 60mm + MDF
	4.11	KBI	12 LABORATOŘ FLUORESCENČNÍ MIKROSKOPIE	40,2	D.5	Zdvoj. nerozeb. F+M - PVC	Interiérový nátěr, pohl.beton	pohledový beton	sokl plast 60mm + MDF
	4.12	KBI	14 LABORATOŘ - OČKOVNA/KULTIVAČNÍ MÍSTNOST	48,5	D.5	Zdvoj. nerozeb. F+M - PVC	Interiérový nátěr, pohl.beton	pohledový beton	sokl PVC+fabion 100mm
	4.13	KBI	15 LABORATOŘ MIKROFLUIDNÍCH SYSTÉMŮ	100,2	D.5	Zdvoj. nerozeb. F+M - PVC	Interiérový nátěr, pohl.beton	pohledový beton	sokl PVC+fabion 100mm
	4.14	KBI	16 LABORATOŘ - PŘÍPRAVNA VZORKŮ	56,6	D.5	Zdvoj. nerozeb. F+M - PVC	Interiérový nátěr, pohl.beton	pohledový beton	sokl plast 60mm + MDF
	4.15	KBI	17 LABORATOŘ NANOBIOTECHNOLOGIE	66,9	D.5	Zdvoj. nerozeb. F+M - PVC	Interiérový nátěr, pohl.beton	pohledový beton	sokl plast 60mm + MDF
	4.16	KBI	18 SKLAD LABORATORNÍHO SKLA A MATERIÁLU	16,8	D.5	Zdvoj. nerozeb. F+M - PVC	Interiérový nátěr, pohl.beton	pohledový beton	sokl plast 60mm + MDF
	4.17	KBI	19 ŠATNA, SPRCHA ZAMĚSTNANCI	15,8	B.3B	Keramická dlažba	ker. obklad + omyv. nátěr	podhled SDK, s.v. 2,3m	Keram. sokl 100mm
	4.18	KBI	20 ČAJOVÁ KUCHYŇKA	15,1	D.6	Zdvoj. rozeb. - linoleum	Interiérový nátěr, pohl.beton	pohledový beton	sokl plast 60mm + MDF
	4.19	KBI	21 ZASEDACÍ MÍSTNOST	54,2	D.6	Zdvoj. rozeb. - linoleum	Interiérový nátěr, pohl.beton	pohledový beton	sokl plast 60mm + MDF
	4.20	KBI	SKLAD - CENTRÁLNÍ LIKVIDACE ODPADU	20,5	D.5	Zdvoj. nerozeb. F+M - PVC	Interiérový nátěr	pohledový beton	sokl plast 60mm
	4.21	KBI	SKLAD - CHLADNÁ MÍSTNOST	15,3	D.5	Zdvoj. nerozeb. F+M - PVC	Interiérový nátěr	pohledový beton	sokl plast 60mm
	4.22	KBI	SKLAD - KULTIVAČNÍ MÍSTNOST	17,1	D.5	Zdvoj. nerozeb. F+M - PVC	Interiérový nátěr	pohledový beton	sokl plast 60mm DF
	4.23	KBI	SKLAD MATERIÁLU	11,2	D.5	Zdvoj. nerozeb. F+M - PVC	Interiérový nátěr	pohledový beton	sokl plast 60mm
	4.24	KBI	ŠATNA STUDENTI - MUŽI	9,3	B.3	Keramická dlažba	Interiérový nátěr	pohledový beton	Keram. sokl 100mm
	4.25	KBI	ŠATNA STUDENTI - ŽENY	9,5	B.3	Keramická dlažba	Interiérový nátěr	pohledový beton	Keram. sokl 100mm
KATEDRA GEOGRAFIE									
	4.26	KGEO	5 KANCELÁŘ - PROFESOŘI, DOCENTI	26,5	E.2	Zdvoj. rozeb. - zátěž. koberec	Interiérový nátěr, pohl.beton	pohledový beton	sokl plast 60mm + MDF
	4.27	KGEO	6 KANCELÁŘ - PROFESOŘI, DOCENTI	26,7	E.2	Zdvoj. rozeb. - zátěž. koberec	Interiérový nátěr, pohl.beton	pohledový beton	sokl plast 60mm + MDF
	4.28	KGEO	7 KANCELÁŘ - PROFESOŘI, DOCENTI	26,5	E.2	Zdvoj. rozeb. - zátěž. koberec	Interiérový nátěr,pohled.beton	pohledový beton	sokl plast 60mm + MDF
	4.29	KGEO	8 KANCELÁŘ	27,8	E.2	Zdvoj. rozeb. - zátěž. koberec	Interiérový nátěr,pohled.beton	pohledový beton	sokl plast 60mm + MDF
	4.30	KGEO	9 KANCELÁŘ	27,8	E.2	Zdvoj. rozeb. - zátěž. koberec	Interiérový nátěr,pohled.beton	pohledový beton	sokl plast 60mm + MDF
	4.31	KGEO	10 KANCELÁŘ	26,5	E.2	Zdvoj. rozeb. - zátěž. koberec	Interiérový nátěr,pohled.beton	pohledový beton	sokl plast 60mm + MDF
	4.32	KGEO	11 KANCELÁŘ	25,4	E.2	Zdvoj. rozeb. - zátěž. koberec	Interiérový nátěr,pohled.beton	pohledový beton	sokl plast 60mm + MDF
	4.33	KGEO	12 KANCELÁŘ - EXTERNISTÉ	26,5	E.2	Zdvoj. rozeb. - zátěž. koberec	Interiérový nátěr,pohled.beton	pohledový beton	sokl plast 60mm + MDF
	4.34	KGEO	13 KANCELÁŘ - TECHNICI	23,7	E.2	Zdvoj. rozeb. - zátěž. koberec	Interiérový nátěr,pohled.beton	pohledový beton	sokl plast 60mm + MDF
	4.35	KGEO	15 ZASEDACÍ MÍSTNOST	48,9	D.6	Zdvoj. rozeb. - linoleum	Interiérový nátěr,pohled.beton	pohledový beton	sokl plast 60mm + MDF
	4.36	KGEO	16 LABORATOŘ FG	51,5	D.7	Zdvoj. rozeb. - PVC	Interiérový nátěr, pohl.beton	pohledový beton	sokl plast 60mm + MDF
	4.37	KGEO	17 LABORATOŘ SG	51,1	E.2	Zdvoj. rozeb. - zátěž. koberec	Interiérový nátěr, pohl.beton	pohledový beton	sokl plast 60mm + MDF
	4.38	KGEO	18 LABORATOŘ GIS	58,7	E.2	Zdvoj. rozeb. - zátěž. koberec	Interiérový nátěr, pohl.beton	pohledový beton	sokl plast 60mm + MDF
	4.39	KGEO	19 LABORATOŘ KARTOGRAFIE	51,5	E.2	Zdvoj. rozeb. - zátěž. koberec	Interiérový nátěr, pohl.beton	pohledový beton	sokl plast 60mm + MDF
	4.40	KGEO	21 LABORATOŘ KRAJINNÝCH SYNTÉZ	53,5	E.2	Zdvoj. rozeb. - zátěž. koberec	Interiérový nátěr, pohl.beton	pohledový beton	sokl plast 60mm + MDF
	4.41	KGEO	24 LABORATOŘ - KABINET CR	53,6	E.2	Zdvoj. rozeb. - zátěž. koberec	Interiérový nátěr, pohl.beton	pohledový beton	sokl plast 60mm + MDF
	4.42	KGEO	25 MÍSTNOST PRO VIDEOKONFERENCE SE ZATEMNĚNÍM	35,2	E.2	Zdvoj. rozeb. - zátěž. koberec	Interiérový nátěr, pohl.beton, akust. obklad	pohledový beton	sokl plast 60mm + MDF
	4.43	KGEO	26 SKLAD	17,2	D.7	Zdvoj. rozeb. - PVC	Interiérový nátěr, pohl.beton	pohledový beton	sokl plast 60mm + MDF
	4.44	KGEO	27 SKLAD DPZ	17,2	D.7	Zdvoj. rozeb. - PVC	Interiérový nátěr, pohl.beton	pohledový beton	sokl plast 60mm + MDF
	4.45	KGEO	28 SKLAD FG	16,9	D.7	Zdvoj. rozeb. - PVC	Interiérový nátěr, pohl.beton	pohledový beton	sokl plast 60mm + MDF
	4.46	KGEO	30 ČAJOVÁ KUCHYŇKA	16,3	D.6	Zdvoj. rozeb. - linoleum	Interiérový nátěr, pohl.beton	pohledový beton	sokl plast 60mm + MDF
	4.47	KGEO	31 SKLAD	15,2	D.7.b	Zdvoj. rozeb. - vinyl antistat.	Interiérový nátěr,pohled.beton	pohledový beton	sokl plast 60mm + MDF
	4.48	KGEO	33 ZASEDACÍ MÍSTNOST	23,0	E.2	Zdvoj. rozeb. - zátěž. koberec	Interiérový nátěr,pohled.beton	pohledový beton	sokl plast 60mm + MDF
	4.49	KGEO	34 LABORATOŘ - GEOLOGICKÉ SBÍRKY	21,4	D.7	Zdvoj. rozeb. - PVC	Interiérový nátěr,pohled.beton	pohledový beton	sokl plast 60mm + MDF
KOMUNIKACE, ZÁZEMÍ									
	4.50	KOM	SCHODIŠTĚ-HLAVNÍ	46,6	A.1b, A.3	Teraco	Stěrka	sádr. omítka	
	4.51	KOM	CHODBA	111,9	D.6	Zdvoj. rozeb. - linoleum	Interiérový nátěr,pohled.beton	na části pud. mineral. podhled	sokl plast 60mm + MDF
	4.52	KOM	CHODBA	169,5	D.6, D.9 - 40,4m2 z plochy	Zdvoj. rozeb. - linoleum	Interiérový nátěr	SDK pož. dělící s.v.2300mm, SDK hladký	sokl plast 60mm
	4.53	KOM	CHODBA	200,7	D.6	Zdvoj. rozeb. - linoleum	Interiérový nátěr	Minerální podhled s.v.2300mm	sokl plast 60mm + MDF
	4.54	KOM	SCHODIŠTĚ-VEDLEJŠÍ	28,5	D.4, C.3	Linoleum (plov.), beton	Interiérový nátěr,pohled.beton		
	4.55	KOM	CHODBA	6,0	D.6	Zdvoj. rozeb. - linoleum	Interiérový nátěr	Minerální podhled s.v.2300mm	sokl plast 60mm
	4.56	KOM	WC - ZTP	4,0	B.2	Keramická dlažba	ker. obklad + omyv. nátěr	SDK podh. hladký s.v.2300mm	Keram. sokl 100mm
	4.57	KOM	WC - ŽENY	12,2	B.2	Keramická dlažba	ker. obklad + omyv. nátěr	SDK podh. hladký s.v.2300mm	Keram. sokl 100mm
	4.58	KOM	WC - MUŽI	14,1	B.2	Keramická dlažba	ker. obklad + omyv. nátěr	SDK podh. hladký s.v.2300mm	Keram. sokl 100mm
	4.59	KOM	ÚKLIDOVÁ MÍSTNOST	2,0	B.2	Keramická dlažba	ker. obklad + omyv. nátěr	SDK podh. hladký s.v.2300mm	Keram. sokl 100mm
	4.60	KOM	ROZVODNA SLP	6,5	D.7.b	Zdvoj. rozeb. - vinyl antistat.	Interiérový nátěr	pohledový beton	sokl plast 60mm
	4.61	KOM	CHODBA	5,3	D.6	Zdvoj. rozeb. - linoleum	Interiérový nátěr	SDK podh. hladký s.v.2300mm	sokl plast 60mm
	4.62	KOM	WC - MUŽI	7,5	B.3	Keramická dlažba	ker. obklad + omyv. nátěr	SDK podh. hladký s.v.2300mm	Keram. sokl 100mm
	4.63	KOM	WC - ŽENY	4,0	B.3	Keramická dlažba	ker. obklad + omyv. nátěr	SDK podh. hladký s.v.2300mm	Keram. sokl 100mm
	4.64	KOM	ÚKLIDOVÁ MÍSTNOST	2,2	B.3	Keramická dlažba	ker. obklad + omyv. nátěr	SDK podh. hladký s.v.2300mm	Keram. sokl 100mm
				2 128,7 m^2					

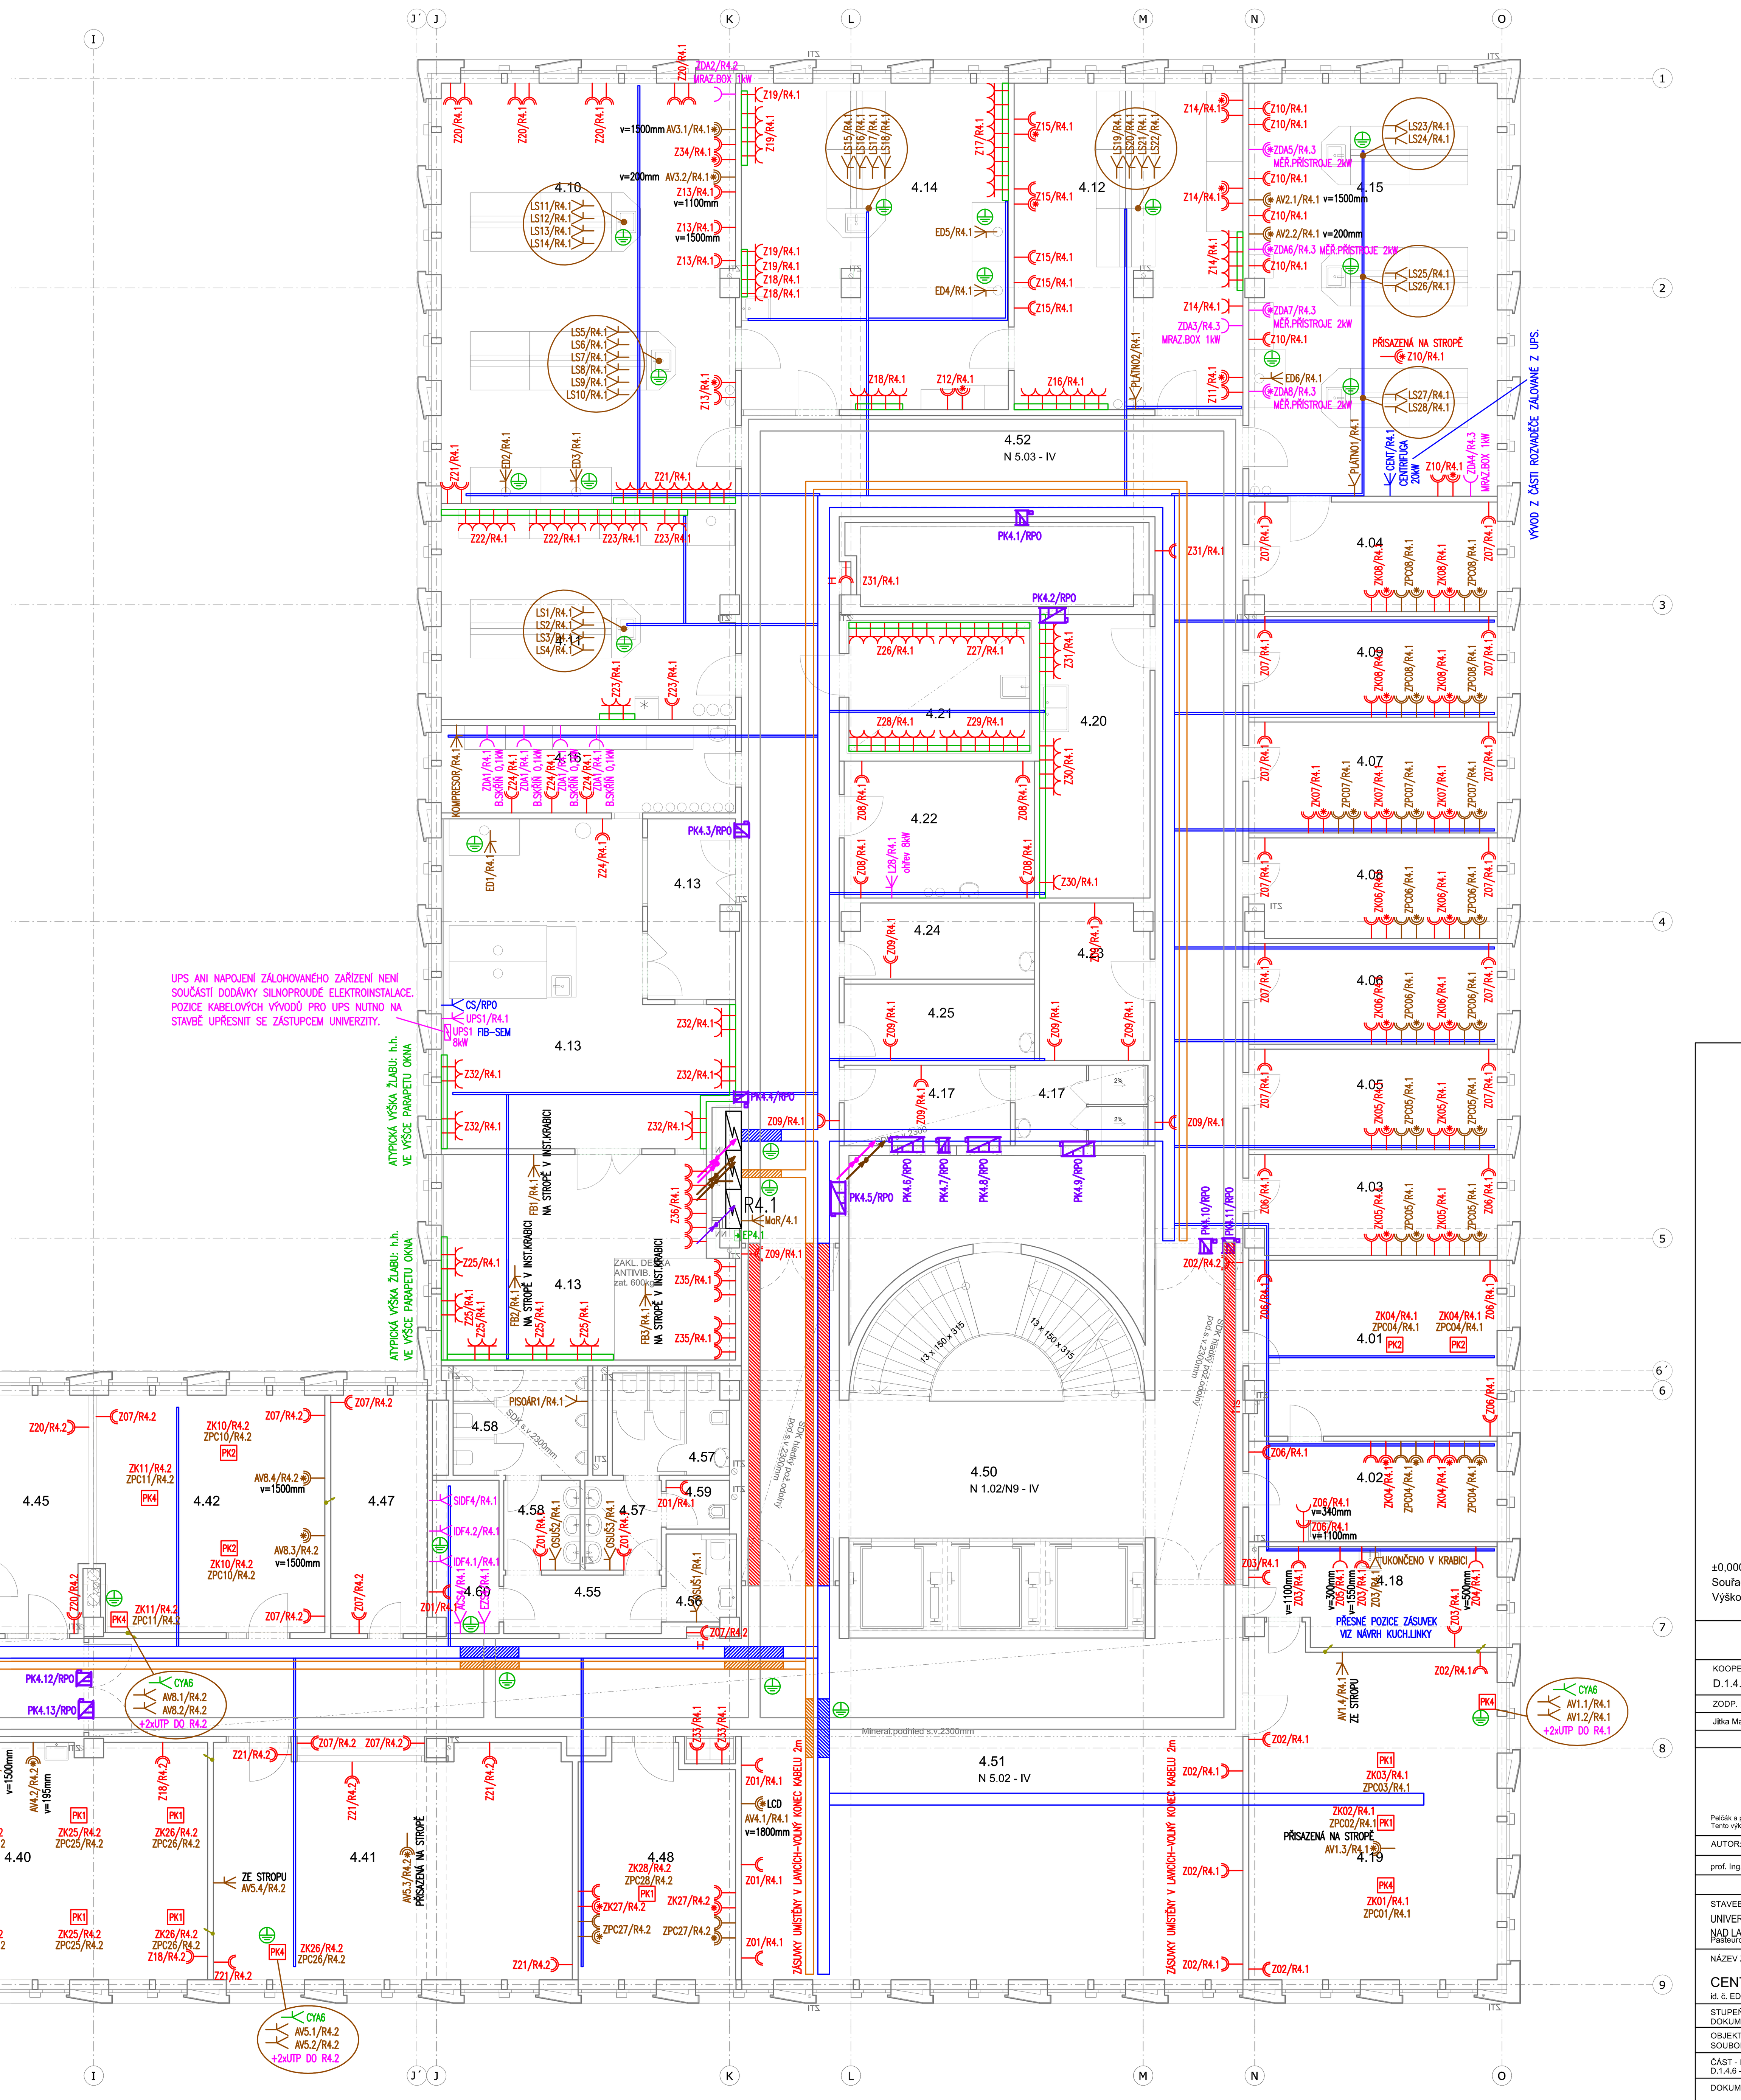

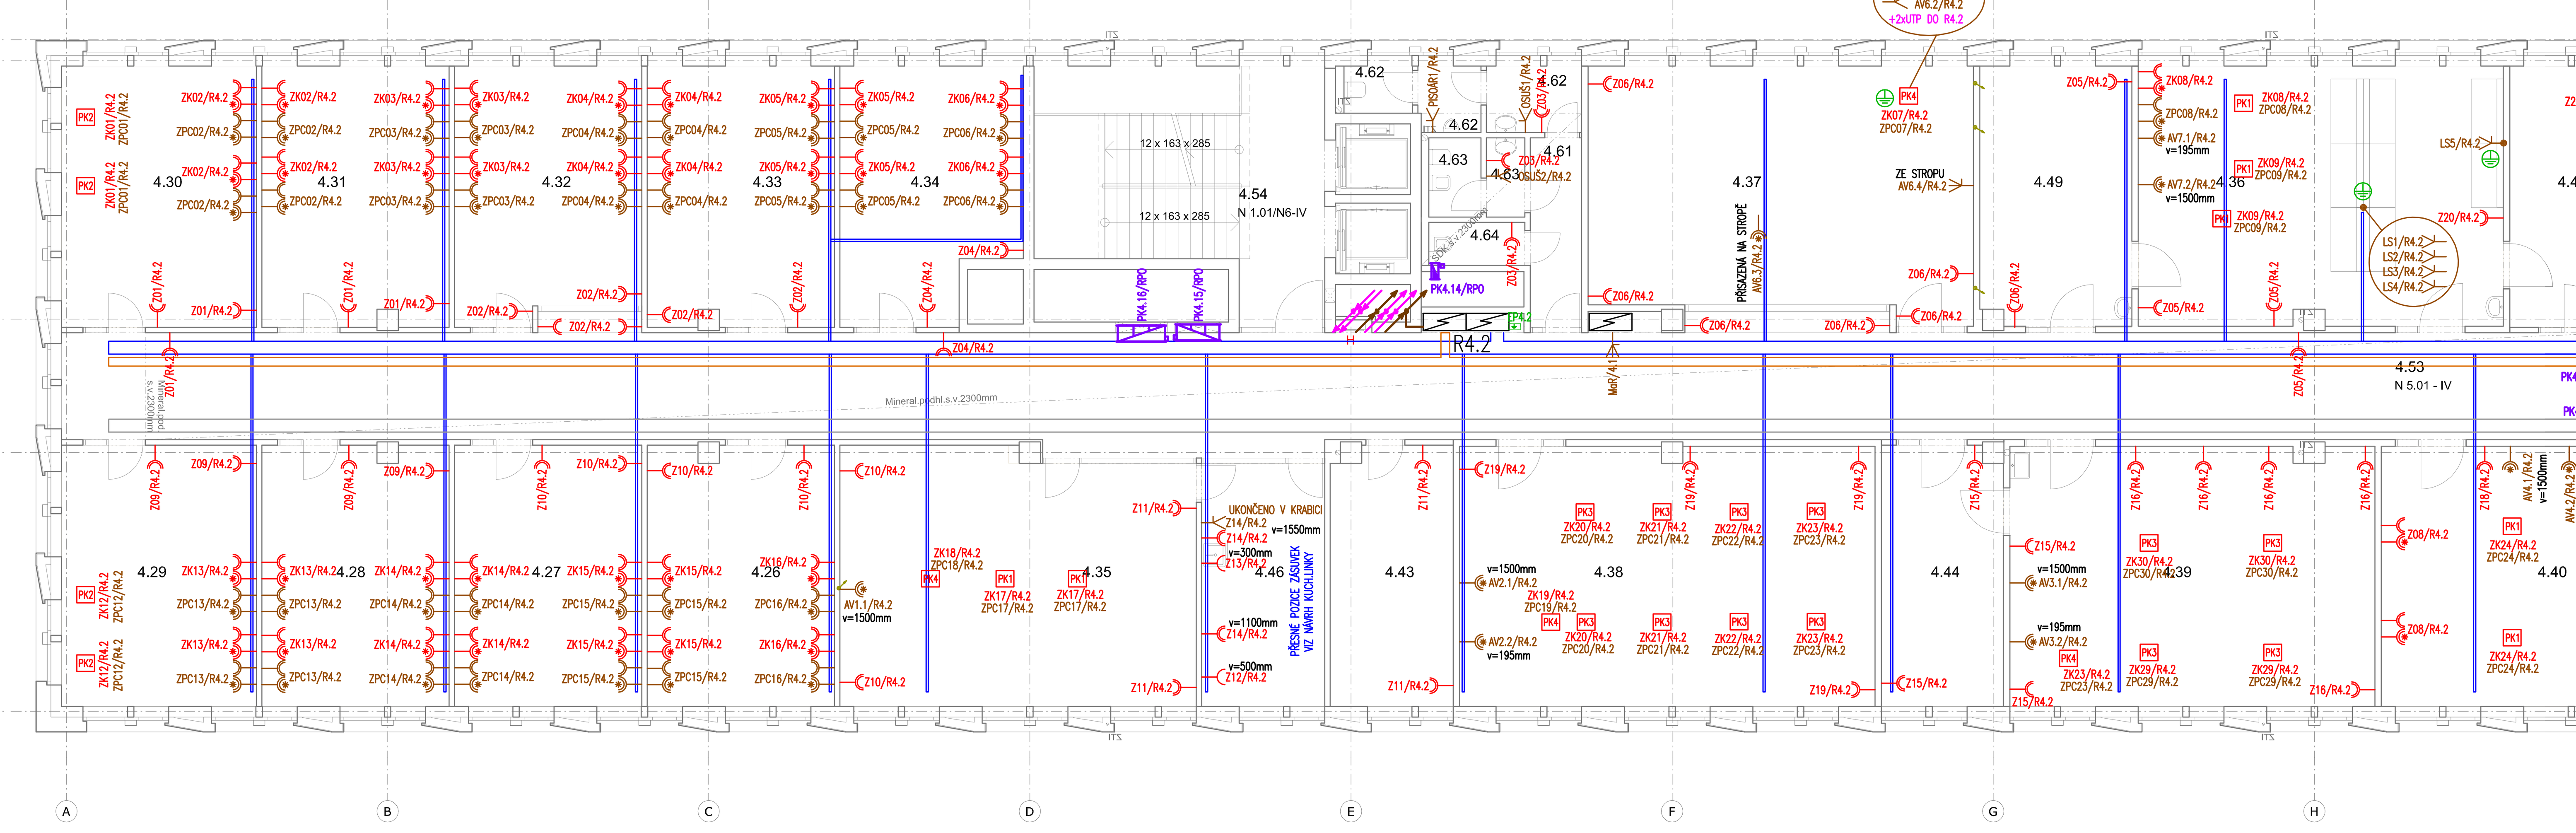

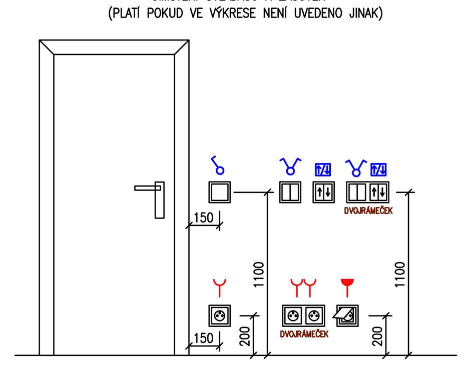

UMÍSTĚNÍ OVLADAČŮ A ZÁSUVEK (PLATÍ POKUD VE VÝKRESE NENÍ UVEDENO JINAK)

±0,000 = 175,800
Souřadný systém: JTSK
Výškový systém: BpV

KOOPERACE VE SPEC. PROFESI: D.1.4.6 - SILNOPROUDÁ ELEKTROTECHNIKA, BLESKOSVOD			EI-PROJEKT s.r.o.	EI-PROJEKT projekce a inženýrská činnost elektro, Nemanická 14/440, 370 10 České Budějovice, tel.: 387 018 150
ZODP. INŽENÝR PROJEKTU	VEDOUCÍ PROJEKTU	ZPRACOVAL	Nemanická 14/440, 370 10, České Budějovice	
Jitka Marková	Jitka marková	Michal Adensam, DiS.	tel.: 387 018 150	
			info@eiprojekt.cz	

Pelčák a partner, s.r.o., autor návrhu, projektu. Tento výkres požívá ochrany dle zákona č. 121/2000 Sb. Originál tohoto výkresu a návrh řešení na něm zobrazený jsou majetkem autora, společnosti Pelčák a partner, s.r.o. Tento výkres nesmí být, vyjma zřejmého účelu, pro nějž byl pořízen, používán a žádným jiným způsobem nerespektujícím ustanovení zákona č. 121/2000 Sb. nebo dohodu stavebníka a autora poskytnut žádné třetí osobě.

AUTOR:	VEDOUCÍ PROJEKTU:	VYPRACOVAL:	KONTROLA:	PELČÁK A PARTNER ARCHITEKTI
prof. Ing. arch. Petr Pelčák	Ing. arch. David Vahala			Pelčák a partner, s.r.o., Náměstí 28. října 17, Brno 602 00 CZ, tel.:+420 545 215 138; www.pelcak.cz; info@pelcak.cz

STAVEBNÍK: UNIVERZITA JANA EVANGELISTY PURKYNĚ V ÚSTÍ NAD LABEM, Pasteurova 1 Ústí nad Labem 400 96 Česká republika

MÍSTO STAVBY: Kampus UJEP, Pasteurova 1, 400 96 Ústí nad Labem

NÁZEV ZAKÁZKY: CENTRUM PŘÍRODOVĚDNÝCH A TECHNICKÝCH OBORŮ (CPTO)
id. č. EDS: 133D21W002203

ČÍSLO ZAKÁZKY: 116
DATUM: prosinec 2016
MĚŘÍTKO: 1:100
PARÉ:

STUPEŇ PROJEKTOVÉ DOKUMENTACE: DOKUMENTACE PRO PROVEDENÍ STAVBY
OBJEKT: SOUBOR OBJEKTŮ
ČÁST - PROFESE: D.1.4.6 - SILNOPROUDÁ ELEKTROTECHNIKA, BLESKOSVOD

DOKUMENT - VÝKRES: PŮDORYS 4.NP - ZÁSUVKOVÉ ROZVODY
ČÍSLO VÝKRESU: D.1.4.6.b.06b
REVIZE: