# TABULKA MÍSTNOSTÍ 2NP

| | Č. | KOD | NÁZEV MÍSTNOSTI | PLOCHA(m2) | | PODLAHA | STĚNA |
|---|---|---|---|---|---|---|---|
| KATEDRA FYZIKY | | | | | | | |
| | 2.01 | KFY | 1 KANCELÁŘ - VEDOUCÍ KATEDRY | 26,7 | E.2 | Zdvoj. rozeb. - zátěž. koberec | Interiérový nátěr, pohled.beton |
| | 2.02 | KFY | 2 KANCELÁŘ - VEDOUCÍ ODDĚLENÍ | 23,4 | E.2 | Zdvoj. rozeb. - zátěž. koberec | Interiérový nátěr, pohled.beton |
| | 2.03 | KFY | 3 KANCELÁŘ - VEDOUCÍ ODDĚLENÍ | 22,9 | E.2 | Zdvoj. rozeb. - zátěž. koberec | Interiérový nátěr, pohled.beton |
| | 2.04 | KFY | 4 KANCELÁŘ - SEKRETARIÁT | 17,3 | E.2 | Zdvoj. rozeb. - zátěž. koberec | Interiérový nátěr, pohled.beton |
| | 2.05 | KFY | 5 KANCELÁŘ - ADMINISTRATIVA KATEDRY | 17,3 | E.2 | Zdvoj. rozeb. - zátěž. koberec | Interiérový nátěr, pohled.beton |
| | 2.06 | KFY | 6 KANCELÁŘ - ADMINISTRATIVA VEDOUCÍHO ODDĚLENÍ | 17,2 | E.2 | Zdvoj. rozeb. - zátěž. koberec | Interiérový nátěr, pohled.beton |
| | 2.07 | KFY | 7 KANCELÁŘ - PROFESOR | 17,2 | E.2 | Zdvoj. rozeb. - zátěž. koberec | Interiérový nátěr, pohled.beton |
| | 2.08 | KFY | 8 KANCELÁŘ - PROFESOR | 17,5 | E.2 | Zdvoj. rozeb. - zátěž. koberec | Interiérový nátěr, pohled.beton |
| | 2.09 | KFY | 9 KANCELÁŘ - PROFESOR | 17,3 | E.2 | Zdvoj. rozeb. - zátěž. koberec | Interiérový nátěr, pohled.beton |
| | 2.10 | KFY | 10 KANCELÁŘ - PROFESOR | 17,5 | E.2 | Zdvoj. rozeb. - zátěž. koberec | Interiérový nátěr, pohled.beton |
| | 2.11 | KFY | 11 KANCELÁŘ - PROFESOR | 17,5 | E.2 | Zdvoj. rozeb. - zátěž. koberec | Interiérový nátěr, pohled.beton |
| | 2.12 | KFY | 12 KANCELÁŘ - DOCENTI | 27,8 | E.2 | Zdvoj. rozeb. - zátěž. koberec | Interiérový nátěr, pohled.beton |
| | 2.13 | KFY | 13 KANCELÁŘ - DOCENTI | 26,5 | E.2 | Zdvoj. rozeb. - zátěž. koberec | Interiérový nátěr, pohled.beton |
| | 2.14 | KFY | 14 KANCELÁŘ - DOCENTI | 26,5 | E.2 | Zdvoj. rozeb. - zátěž. koberec | Interiérový nátěr, pohled.beton |
| | 2.15 | KFY | 15 KANCELÁŘ - DOCENTI | 25,4 | E.2 | Zdvoj. rozeb. - zátěž. koberec | Interiérový nátěr, pohled.beton |
| | 2.16 | KFY | 16 KANCELÁŘ -DOCENTI | 26,5 | E.2 | Zdvoj. rozeb. - zátěž. koberec | Interiérový nátěr, pohled.beton |
| | 2.17 | KFY | 17 KANCELÁŘ - DOCENTI | 27,8 | E.2 | Zdvoj. rozeb. - zátěž. koberec | Interiérový nátěr, pohled.beton |
| | 2.18 | KFY | 18 KANCELÁŘ | 26,6 | E.2 | Zdvoj. rozeb. - zátěž. koberec | Interiérový nátěr, pohled.beton |
| | 2.19 | KFY | 19 KANCELÁŘ | 17,5 | E.2 | Zdvoj. rozeb. - zátěž. koberec | Interiérový nátěr, pohled.beton |
| | 2.20 | KFY | 20 KANCELÁŘ | 17,5 | E.2 | Zdvoj. rozeb. - zátěž. koberec | Interiérový nátěr, pohled.beton |
| | 2.21 | KFY | 21 KANCELÁŘ | 17,5 | E.2 | Zdvoj. rozeb. - zátěž. koberec | Interiérový nátěr, pohled.beton |
| | 2.22 | KFY | 22 KANCELÁŘ | 16,7 | E.2 | Zdvoj. rozeb. - zátěž. koberec | Interiérový nátěr, pohled.beton |
| | 2.23 | KFY | 23 KANCELÁŘ | 17,5 | E.2 | Zdvoj. rozeb. - zátěž. koberec | Interiérový nátěr, pohled.beton |
| | 2.24 | KFY | 24 KANCELÁŘ - TECHNIK | 17,5 | E.2 | Zdvoj. rozeb. - zátěž. koberec | Interiérový nátěr, pohled.beton |
| | 2.25 | KFY | 25 KANCELÁŘ - TECHNIK | 17,5 | E.2 | Zdvoj. rozeb. - zátěž. koberec | Interiérový nátěr, pohled.beton |
| | 2.26 | KFY | 26 KANCELÁŘ - HOSTUJÍCÍ PROFESOR | 16,9 | E.2 | Zdvoj. rozeb. - zátěž. koberec | Interiérový nátěr, pohled.beton |
| | 2.27 | KFY | 27 KANCELÁŘ - DOKTORANDI | 17,4 | E.2 | Zdvoj. rozeb. - zátěž. koberec | Interiérový nátěr, pohled.beton |
| | 2.28 | KFY | 28 KANCELÁŘ - DOKTORANDI | 17,5 | E.2 | Zdvoj. rozeb. - zátěž. koberec | Interiérový nátěr, pohled.beton |
| | 2.29 | KFY | 29 KANCELÁŘ - DOKTORANDI | 16,5 | E.2 | Zdvoj. rozeb. - zátěž. koberec | Interiérový nátěr, pohled.beton |
| | 2.30 | KFY | 30 KANCELÁŘ - MÍSTNOST PRO ZKOUŠENÍ | 17,1 | E.2 | Zdvoj. rozeb. - zátěž. koberec | Interiérový nátěr, pohled.beton |
| | 2.31 | KFY | 31 KANCELÁŘ - MÍSTNOST PRO ZKOUŠENÍ | 17,7 | E.2 | Zdvoj. rozeb. - zátěž. koberec | Interiérový nátěr, pohled.beton |
| | 2.32 | KFY | 32 ZASEDACÍ MÍSTNOST | 48,9 | D.6 | Zdvoj. rozeb. - linoleum | Interiérový nátěr, pohled.beton |
| | 2.33 | KFY | 33 LABORATOŘ MECHANIKY A TERMIKY | 50,0 | D.5b | Zdvoj. nerozeb. F+M - vinyl antist. | Interiérový nátěr, pohled.beton |
| | 2.34 | KFY | 34 LABORATOŘ ELEKTŘINY A MAGNETIZMU | 49,4 | D.5b | Zdvoj. nerozeb. F+M - vinyl antist. | Interiérový nátěr, pohled.beton |
| | 2.35 | KFY | 35 LABORATOŘ OPTIKA S TEMNÝMI KOMORAMI | 60,9 | D.5b | Zdvoj. nerozeb. F+M - vinyl antist. | Interiérový nátěr, pohled.beton |
| | 2.36 | KFY | 36 LABORATOŘ ATOMOVÉ A JAD. FYZIKY S TEMNÝMI KOM. | 46,8 | D.5b | Zdvoj. nerozeb. F+M - vinyl antist. | Interiérový nátěr, pohled.beton |
| | 2.37 | KFY | 37 LABORATOŘ ELEKTRONIKY | 49,6 | D.5b | Zdvoj. nerozeb. F+M - vinyl antist. | Interiérový nátěr, pohled.beton |
| | 2.38 | KFY | 38 LABORATOŘ DIDAKTIKY FYZIKY A PŘÍRODNÍCH VĚD | 70,0 | D.5b | Zdvoj. nerozeb. F+M - vinyl antist. | Interiérový nátěr, pohled.beton |
| | 2.39 | KFY | 42 LABORATOŘ POVRCHOVÝCH ANALÝZ | 26,0 | D.5b | Zdvoj. nerozeb. F+M - vinyl antist. | Interiérový nátěr, pohled.beton |
| | 2.40 | KFY | 44 LABORATOŘ RENTGENOVÉ DIFRAKCE | 61,1 | D.5b | Zdvoj. nerozeb. F+M - vinyl antist. | Interiérový nátěr, pohled.beton |
| | 2.41 | KFY | 46 LABORATOŘ PRO FYZIKU PLAZMOVÝCH PROCESŮ | 50,3 | D.5b | Zdvoj. nerozeb. F+M - vinyl antist. | Interiérový nátěr, pohled.beton |
| | 2.42 | KFY | 47 LABORATOŘ PŘÍPRAVY NANO A MIKRO STRUKTUR | 24,7 | D.5b | Zdvoj. nerozeb. F+M - vinyl antist. | Interiérový nátěr, pohled.beton |
| | 2.43 | KFY | 48 LABORATOŘ NANOTECHNOLOGIE | 48,4 | D.5b | Zdvoj. nerozeb. F+M - vinyl antist. | Interiérový nátěr, pohled.beton |
| | 2.44 | KFY | 49 LABORATOŘ POVRCH. INTERAKCÍ PEVNÝCH LÁTEK | 63,6 | D.5b | Zdvoj. nerozeb. F+M - vinyl antist. | Interiérový nátěr, pohled.beton |
| | 2.45 | KFY | 50 LABORATOŘ ZKOUMÁNÍ MECHAN. VLASTNOSTÍ MATERIÁLŮ | 23,3 | D.5b | Zdvoj. nerozeb. F+M - vinyl antist. | Interiérový nátěr, pohled.beton |
| | 2.46 | KFY | 51 LABORATOŘ APLIKOVANÉHO VÝZKUMU | 24,7 | D.5b | Zdvoj. nerozeb. F+M - vinyl antist. | Interiérový nátěr, pohled.beton |
| | 2.47 | KFY | 52 LABORATOŘ - PŘÍPRAVNA VZORKŮ | 16,2 | D.5b | Zdvoj. nerozeb. F+M - vinyl antist. | Interiérový nátěr, pohled.beton |
| | 2.48 | KFY | 53 DÍLNA PRO PŘÍPR. MECHAN.ČÁSTÍ EXPERIMENT.APARAT | 23,7 | D.7 | Zdvoj. rozeb. - PVC | Interiérový nátěr, pohled.beton |
| | 2.49 | KFY | 54 SKLAD - PŘÍSTROJE, ZAŘÍZENÍ | 35,5 | D.5b | Zdvoj. nerozeb. F+M - vinyl antist. | Interiérový nátěr |
| | 2.50 | KFY | 55 SKLAD - LABORATORNÍ SKLO, MATERIÁL | 22,7 | D.5b | Zdvoj. nerozeb. F+M - vinyl antist. | Interiérový nátěr |
| | 2.51 | KFY | 56 SKLAD - DIDAKTICKÉ POMŮCKY | 45,9 | D.5b | Zdvoj. nerozeb. F+M - vinyl antist. | Interiérový nátěr |
| | 2.52a | KFY | 57 SPRCHY ZAMĚSTNANCI - MUŽI | 5,4 | B.3B | Keramická dlažba | ker. obklad + omyv. nátěr |
| | 2.52b | KFY | 57 SPRCHY ZAMĚSTNANCI - ŽENY | 5,2 | B.3B | Keramická dlažba | ker. obklad + omyv. nátěr |
| | 2.53 | KFY | 58 ČAJOVÁ KUCHYŇKA | 16,3 | D.6 | Zdvoj. rozeb. - linoleum | Interiérový nátěr |
| | 2.54 | KFY | ŠATNA STUDENTI | 16,2 | D.7 | Zdvoj. rozeb. - PVC | Interiérový nátěr, pohled.beton |
| KOMUNIKACE, ZÁZEMÍ | | | | | | | |
| | 2.55 | KOM | SCHODIŠTĚ-HLAVNÍ | 46,5 | A.1b, A.3 | Teraco | Ker. mozaika |
| | 2.56 | KOM | CHODBA | 111,9 | D.6 | Zdvoj. rozeb. - linoleum | Interiérový nátěr, pohled.beton |
| | 2.57 | KOM | CHODBA | 169,5 | D.6, D.9 - 40,4m2z plochy | Zdvoj. rozeb. - linoleum | Interiérový nátěr |
| | 2.58 | KOM | CHODBA | 199,1 | D.6 | Zdvoj. rozeb. - linoleum | Interiérový nátěr |
| | 2.59 | KOM | SCHODIŠTĚ-VEDLEJŠÍ | 28,5 | D.4, C.3 | Linoleum (plov.), beton | Interiérový nátěr, pohled.beton |
| | 2.60 | KOM | CHODBA | 6,0 | D.6 | Zdvoj. rozeb. - linoleum | Interiérový nátěr |
| | 2.61 | KOM | WC - ZTP | 4,0 | B.2 | Keramická dlažba | ker. obklad + omyv. nátěr |
| | 2.62 | KOM | WC - ŽENY | 12,2 | B.2 | Keramická dlažba | ker. obklad + omyv. nátěr |
| | 2.63 | KOM | WC - MUŽI | 14,1 | B.2 | Keramická dlažba | ker. obklad + omyv. nátěr |
| | 2.64 | KOM | ÚKLIDOVÁ MÍSTNOST | 2,0 | B.2 | Keramická dlažba | ker. obklad + omyv. nátěr |
| | 2.65 | KOM | ROZVODNA SLP | 6,5 | D.7.b | Zdvoj. rozeb. - vinyl antistat. | Interiérový nátěr |
| | 2.66 | KOM | CHODBA | 5,3 | D.6 | Zdvoj. rozeb. - linoleum | Interiérový nátěr |
| | 2.67 | KOM | WC - MUŽI | 7,5 | B.3 | Keramická dlažba | ker. obklad + omyv. nátěr |
| | 2.68 | KOM | WC - ŽENY | 4,0 | B.3 | Keramická dlažba | ker. obklad + omyv. nátěr |
| | 2.69 | KOM | ÚKLIDOVÁ MÍSTNOST | 2,2 | B.3 | Keramická dlažba | ker. obklad + omyv. nátěr |
| | | | | 2 127,8 m² | | | |

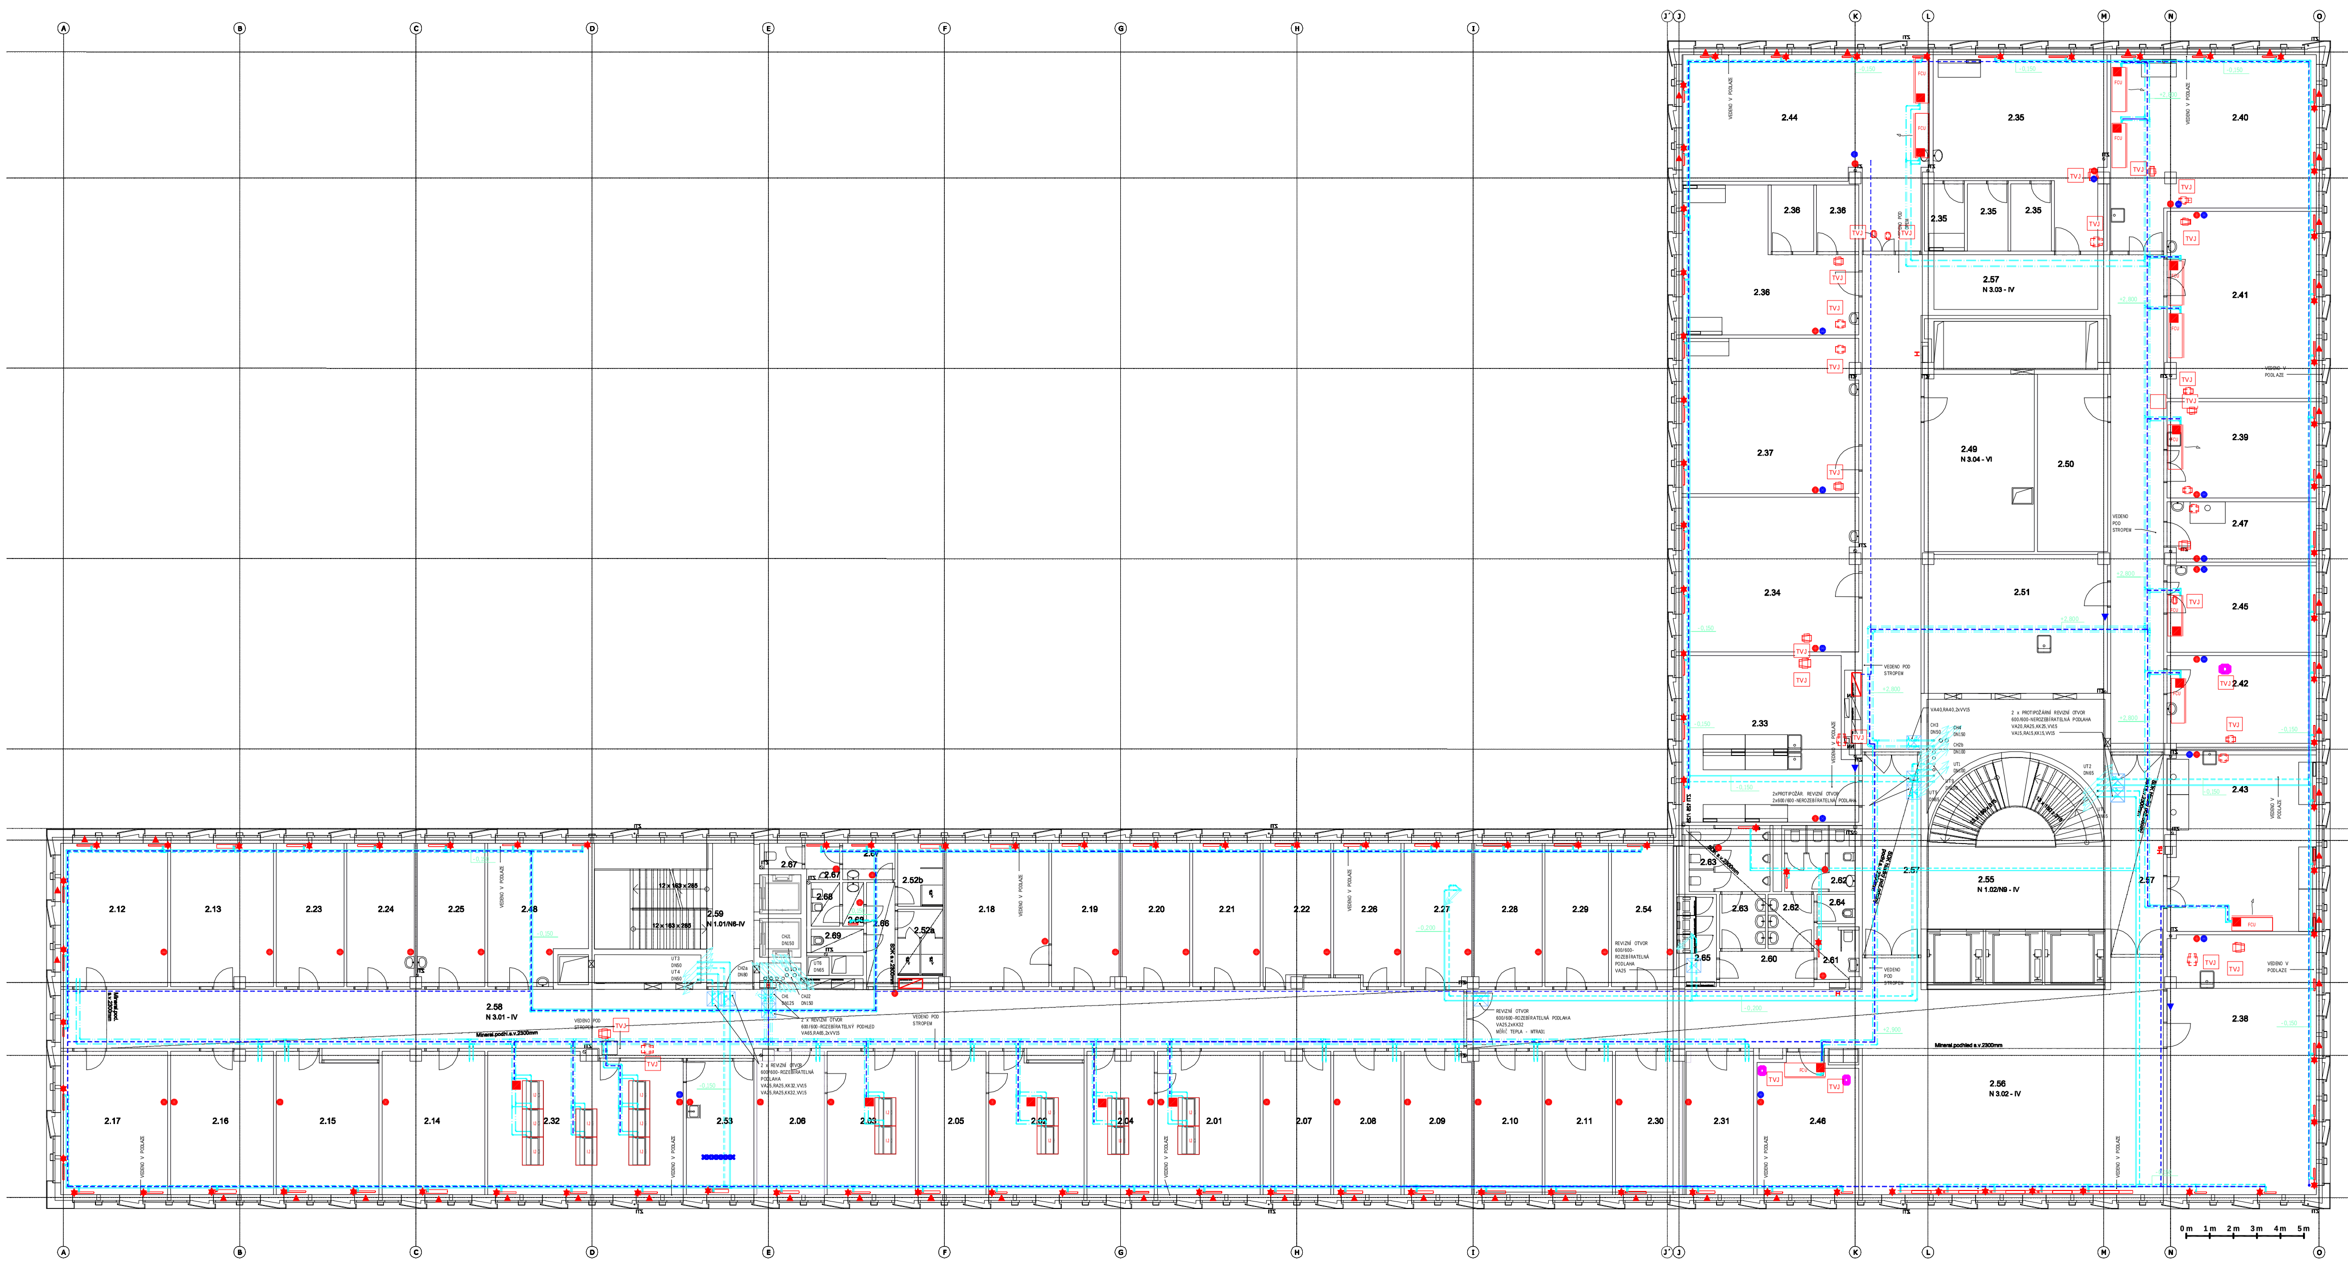


LEGENDA ZNAČENÍ NA VÝKRESE

- ▲ čidlo kondenzace
- ● čidlo CO2
- ▼ čidlo PB
- ■ IRC regulátor
- ● ovladač / čidlo teploty
- ▲ okenní kontakt
- ✱ ovládání radiátoru
- - - - - - hlavní kabelová trasa

±0,000 = 175,800
Souřadný systém: JTSK
Výškový systém: BpV

KOOPERACE VE SPEC. PROFESI
D.1.4.5 - MĚŘENÍ A REGULACE

| ZODP. INŽENÝR PROJEKTU | VEDOUCÍ PROJEKTU | ZPRACOVAL |
|---|---|---|
| Ing. Martin Bican | Ing. Martin Bican | Ing. M. Bican, R. Slavík |

APLIKA s.r.o.
Na holém vrchu 1930/14
Praha 4-Modřany
tel.: 241771702
aplika@aplika.cz

Aplika s.r.o. Na holém vrchu 14, P-4 Modřany
tel: 241 771 702 ; www.aplika.cz

Pelčák a partner, s.r.o., autor návrhu, projektu. Tento výkres požívá ochrany dle zákona č. 121/2000 Sb. Originál tohoto výkresu a návrh řešení na něm zobrazený jsou majetkem autora, společnosti Pelčák a partner, s.r.o. Tento výkres nesmí být, vyjma zřejmého účelu, pro nějž byl pořízen, používán a žádným jiným způsobem nerespektujícím ustanovení zákona č.121/2000 Sb. nebo dohodu stavebníka a autora poskytnut žádné třetí osobě.

| AUTOR: | VEDOUCÍ PROJEKTU: | VYPRACOVAL: | KONTROLA: |
|---|---|---|---|
| prof. Ing. arch. Petr Pelčák | Ing. arch. David Vahala | | |

PELČÁK A PARTNER
ARCHITEKTI
Pelčák a partner, s.r.o., Náměstí 28. října 17, Brno 602 00 CZ
tel.: +420 545 215 138; www.pelcak.cz; info@pelcak.cz

STAVEBNÍK:
UNIVERZITA JANA EVANGELISTY PURKYNĚ V ÚSTÍ NAD LABEM
Pasteurova 1 Ústí nad Labem 400 96 Česká republika

MÍSTO STAVBY:
Kampus UJEP
Pasteurova 1
400 96 Ústí nad Labem

NÁZEV ZAKÁZKY:
CENTRUM PŘÍRODOVĚDNÝCH A TECHNICKÝCH OBORŮ (CPTO)
id.č. EDS: 133D21W002203

| | |
|---|---|
| ČÍSLO ZAKÁZKY: | 121 |
| DATUM: | prosinec 2016 |
| MĚŘÍTKO: | - |
| PARÉ: | |

STUPEŇ PROJEKTOVÉ DOKUMENTACE:
DOKUMENTACE PRO PROVEDENÍ STAVBY

OBJEKT:
SOUBOR OBJEKTŮ

ČÁST-PROFESE:
D.1.4.5 - MĚŘENÍ A REGULACE

DOKUMENT - VÝKRES:
**PŮDORYS 2.NP**

ČÍSLO VÝKRESU: **D.1.4.5._2NP**

REVIZE: