




ŘEZ A2

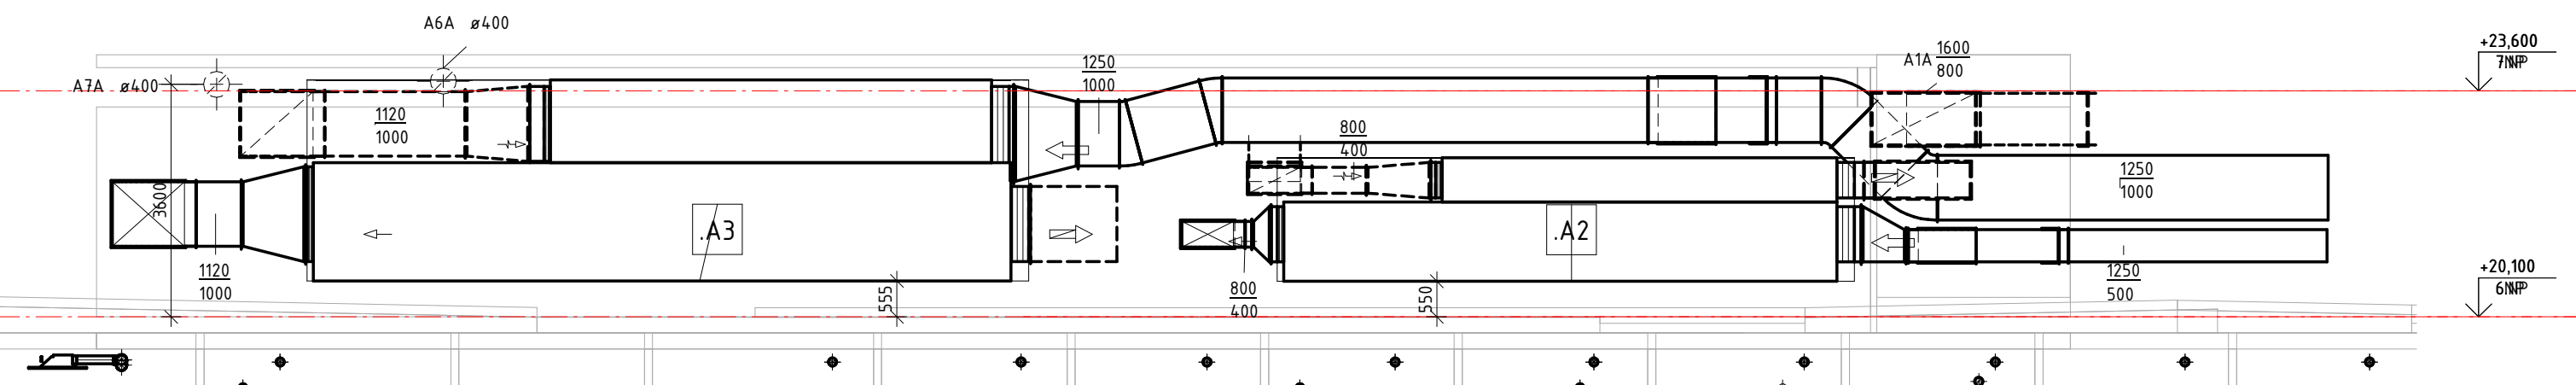


ŘEZ A3

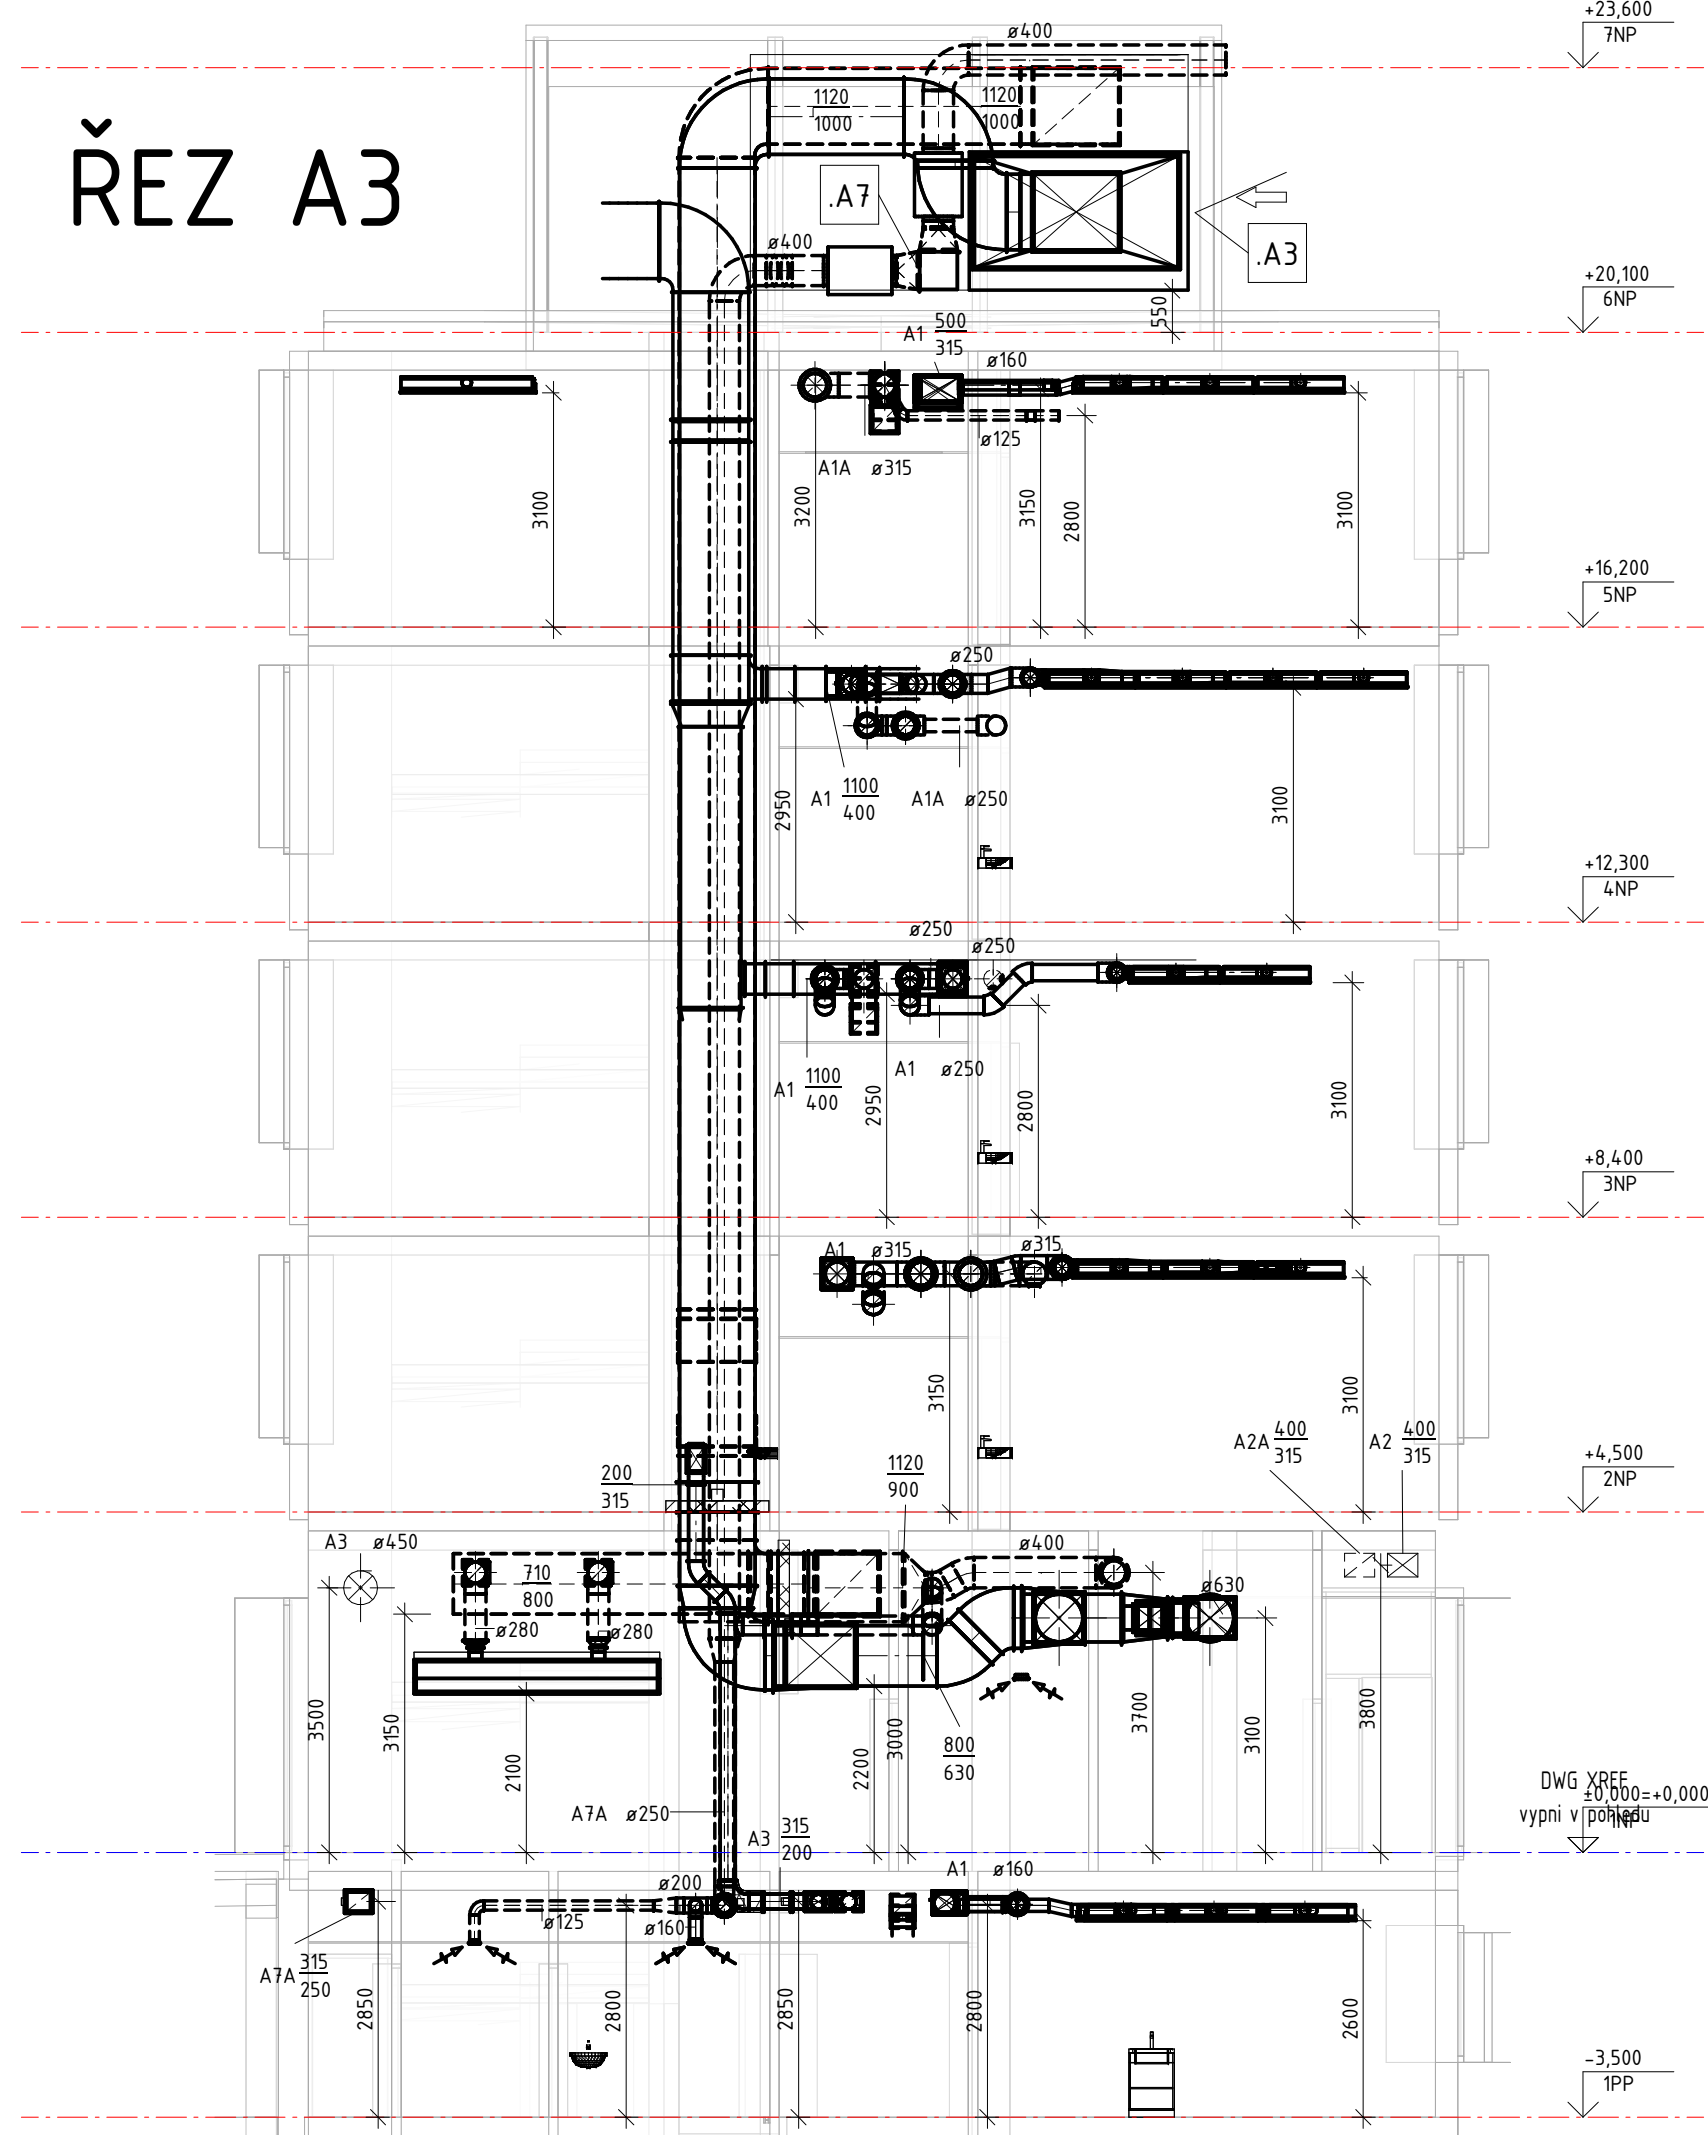


ŘEZ A4

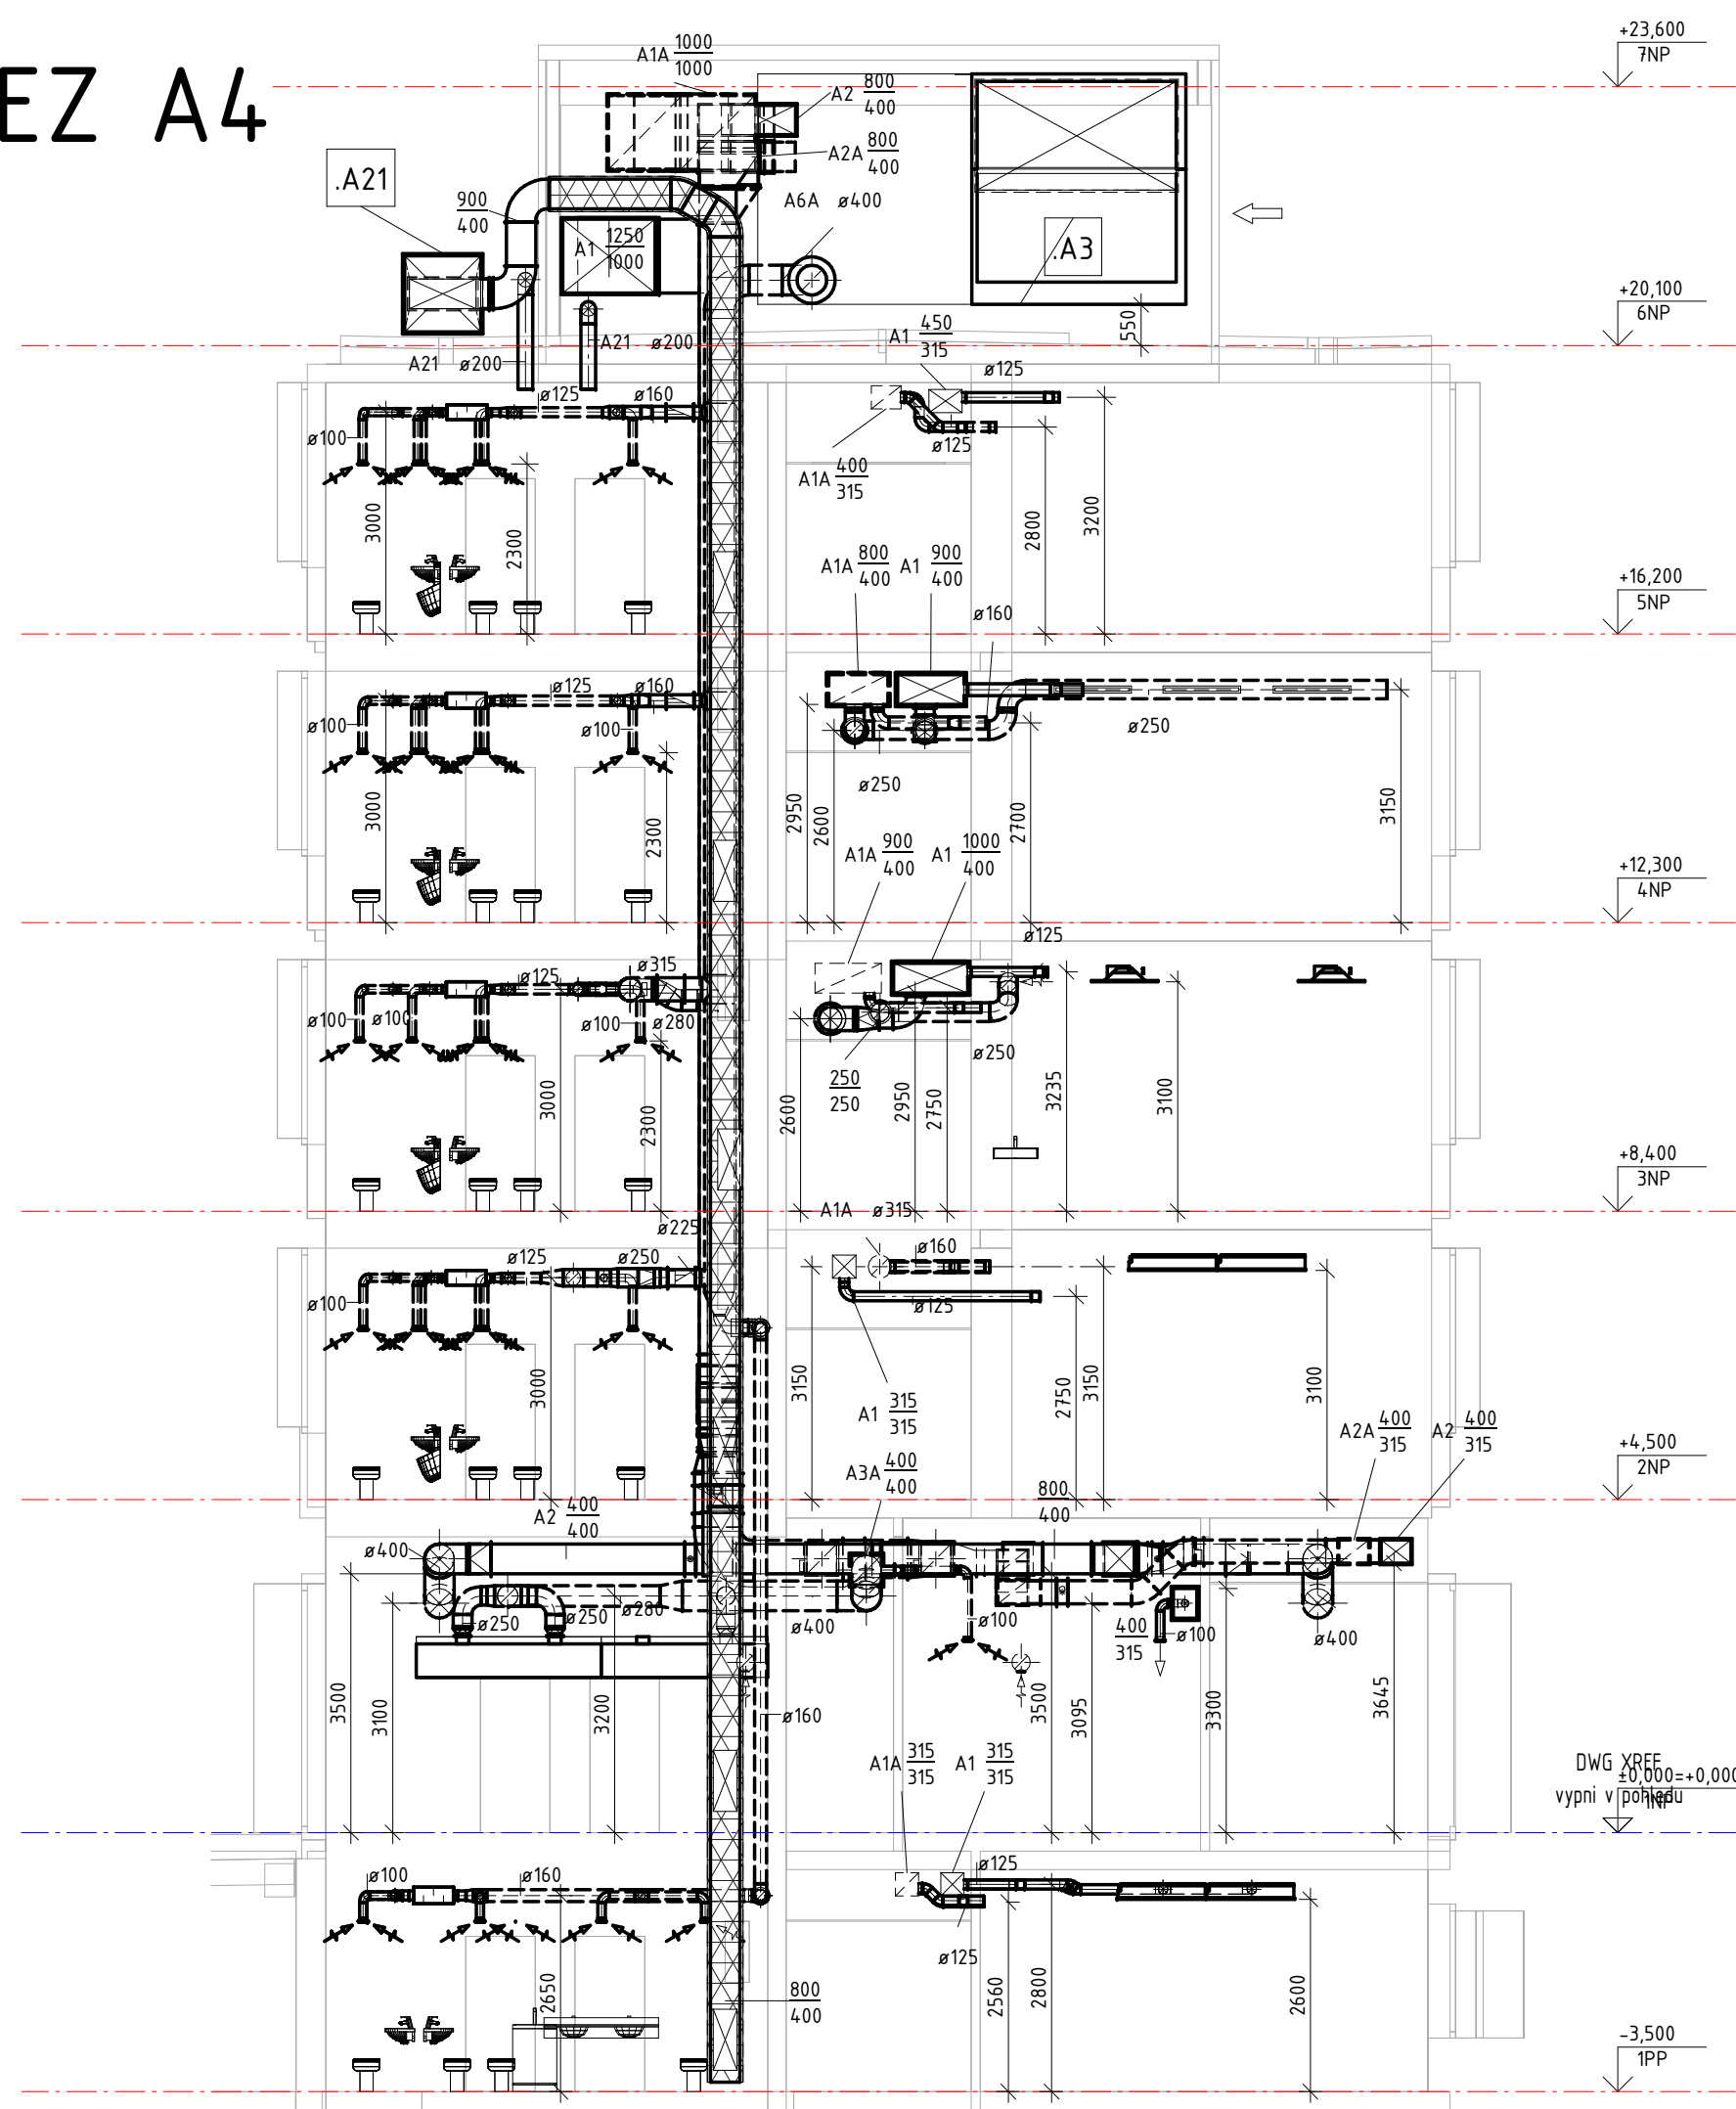

ŘEZ A5

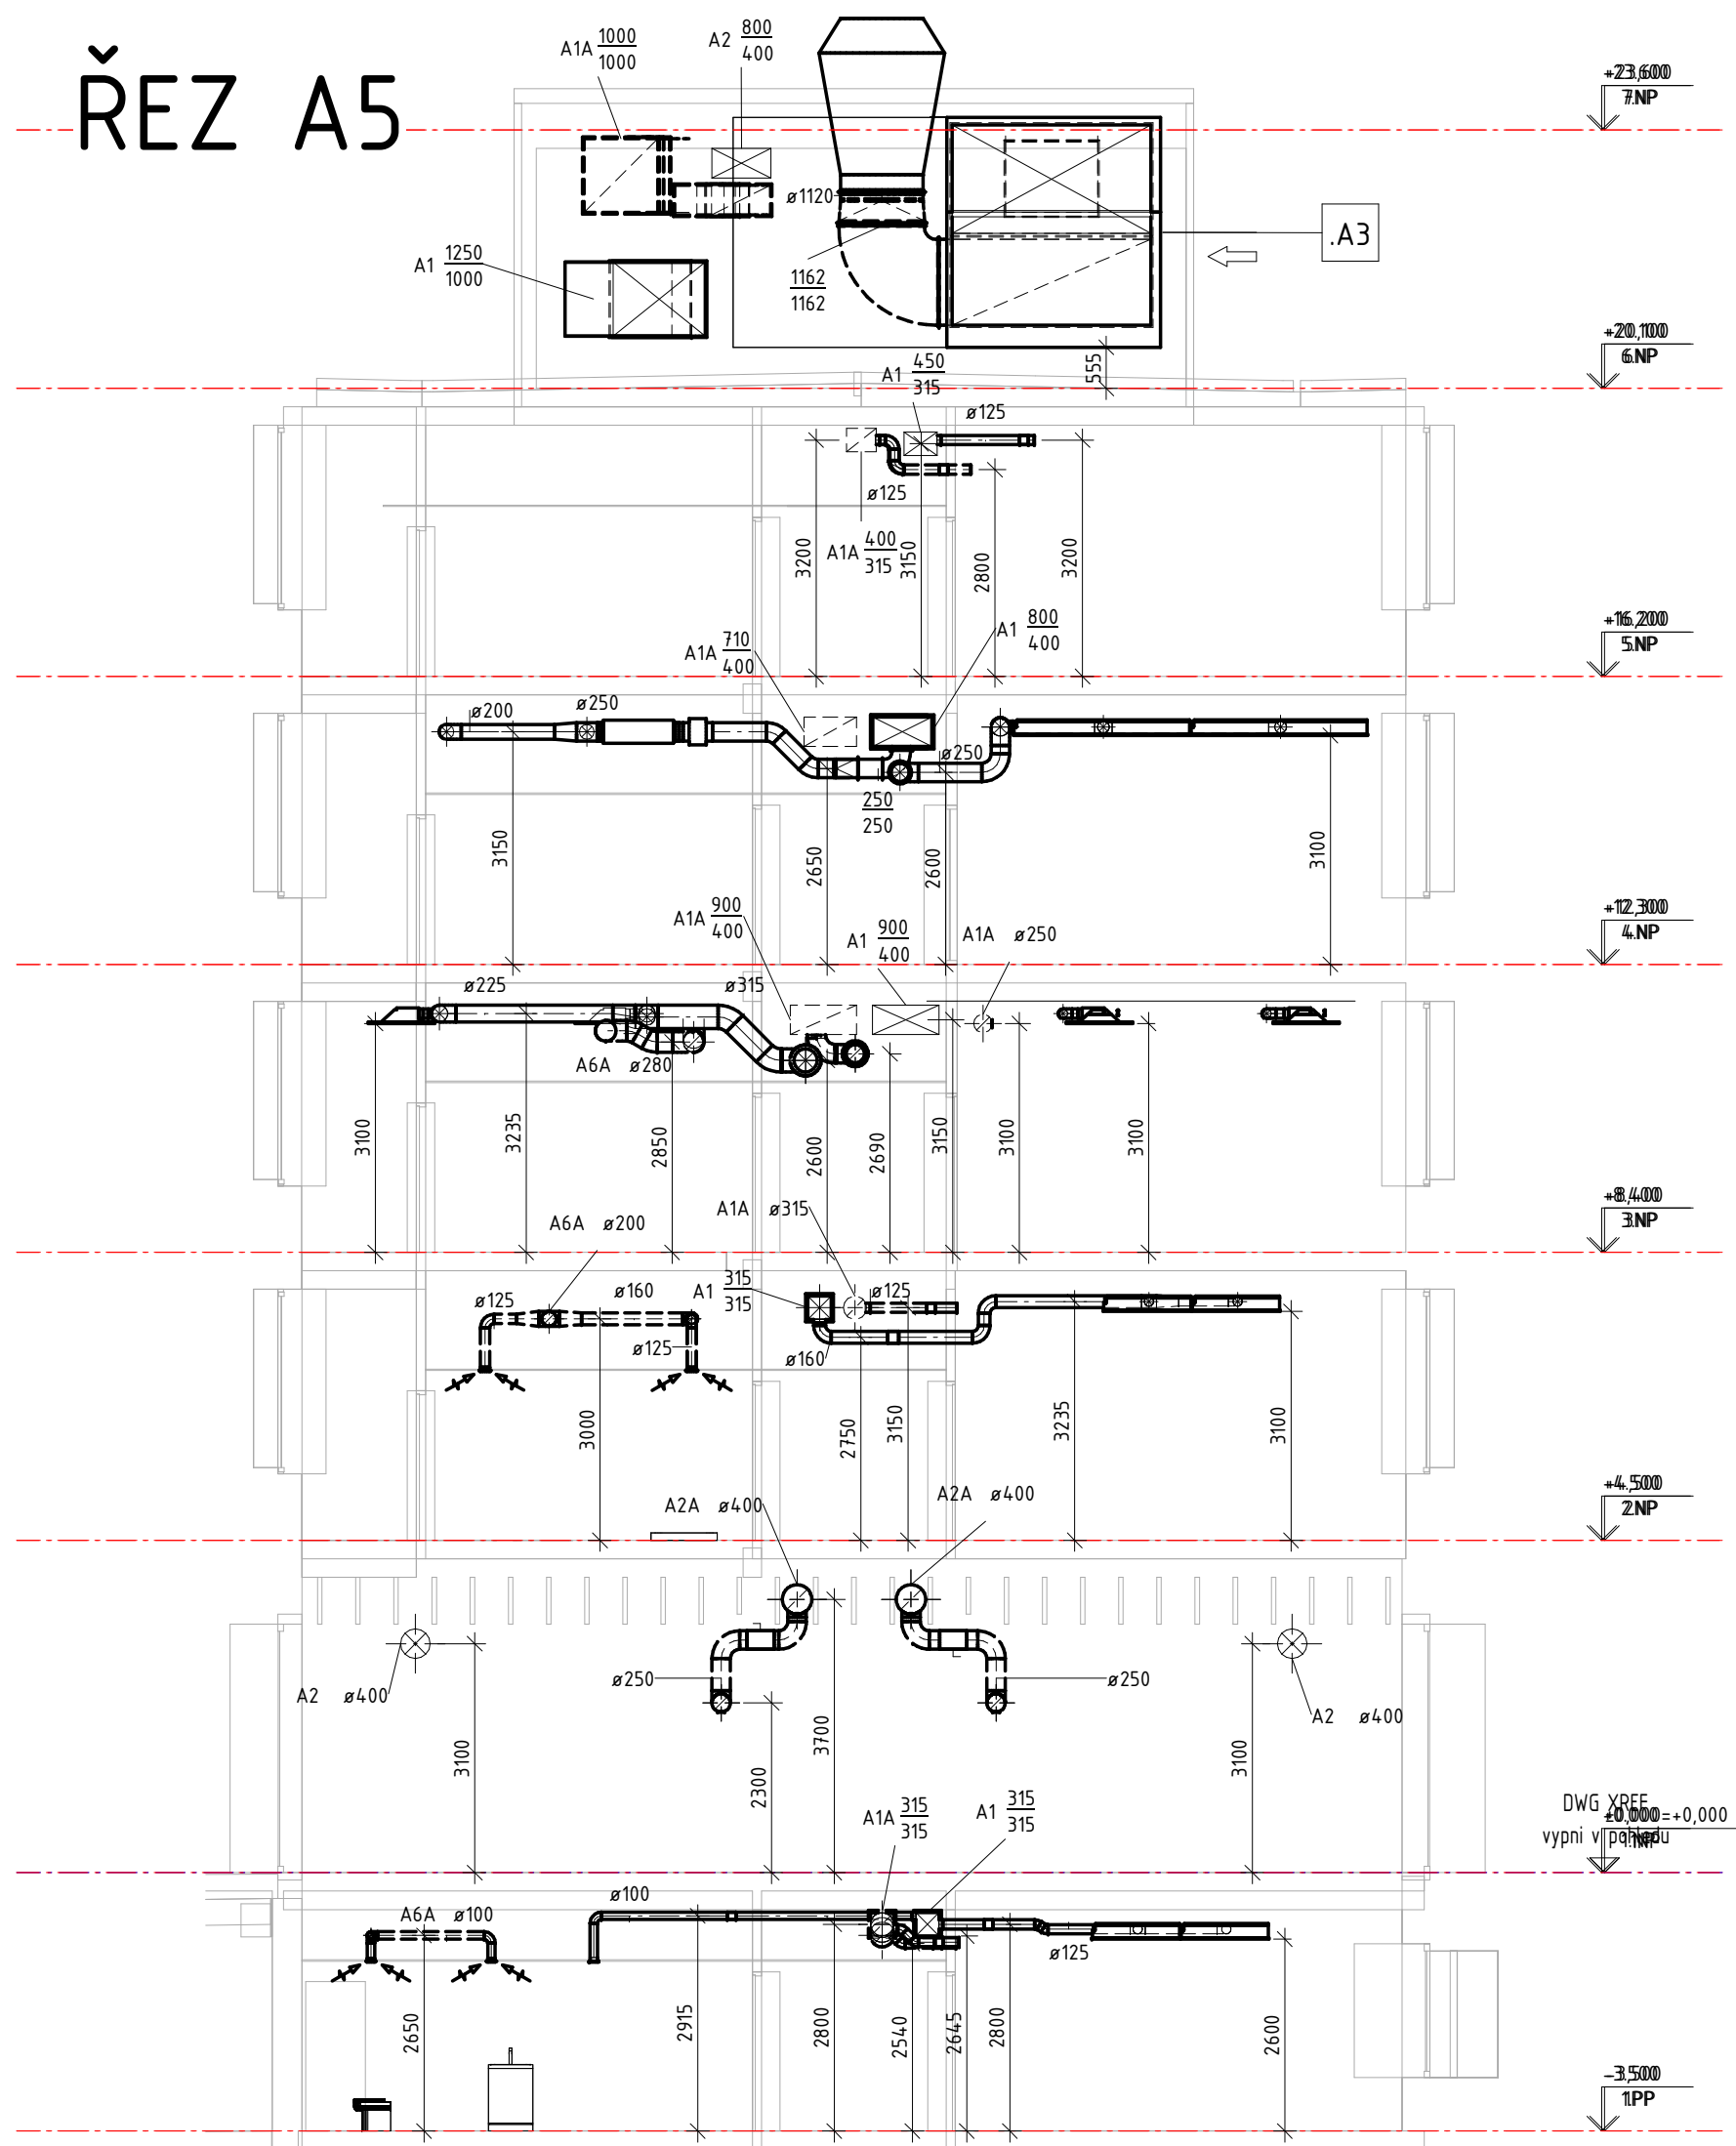

ŘEZ A1

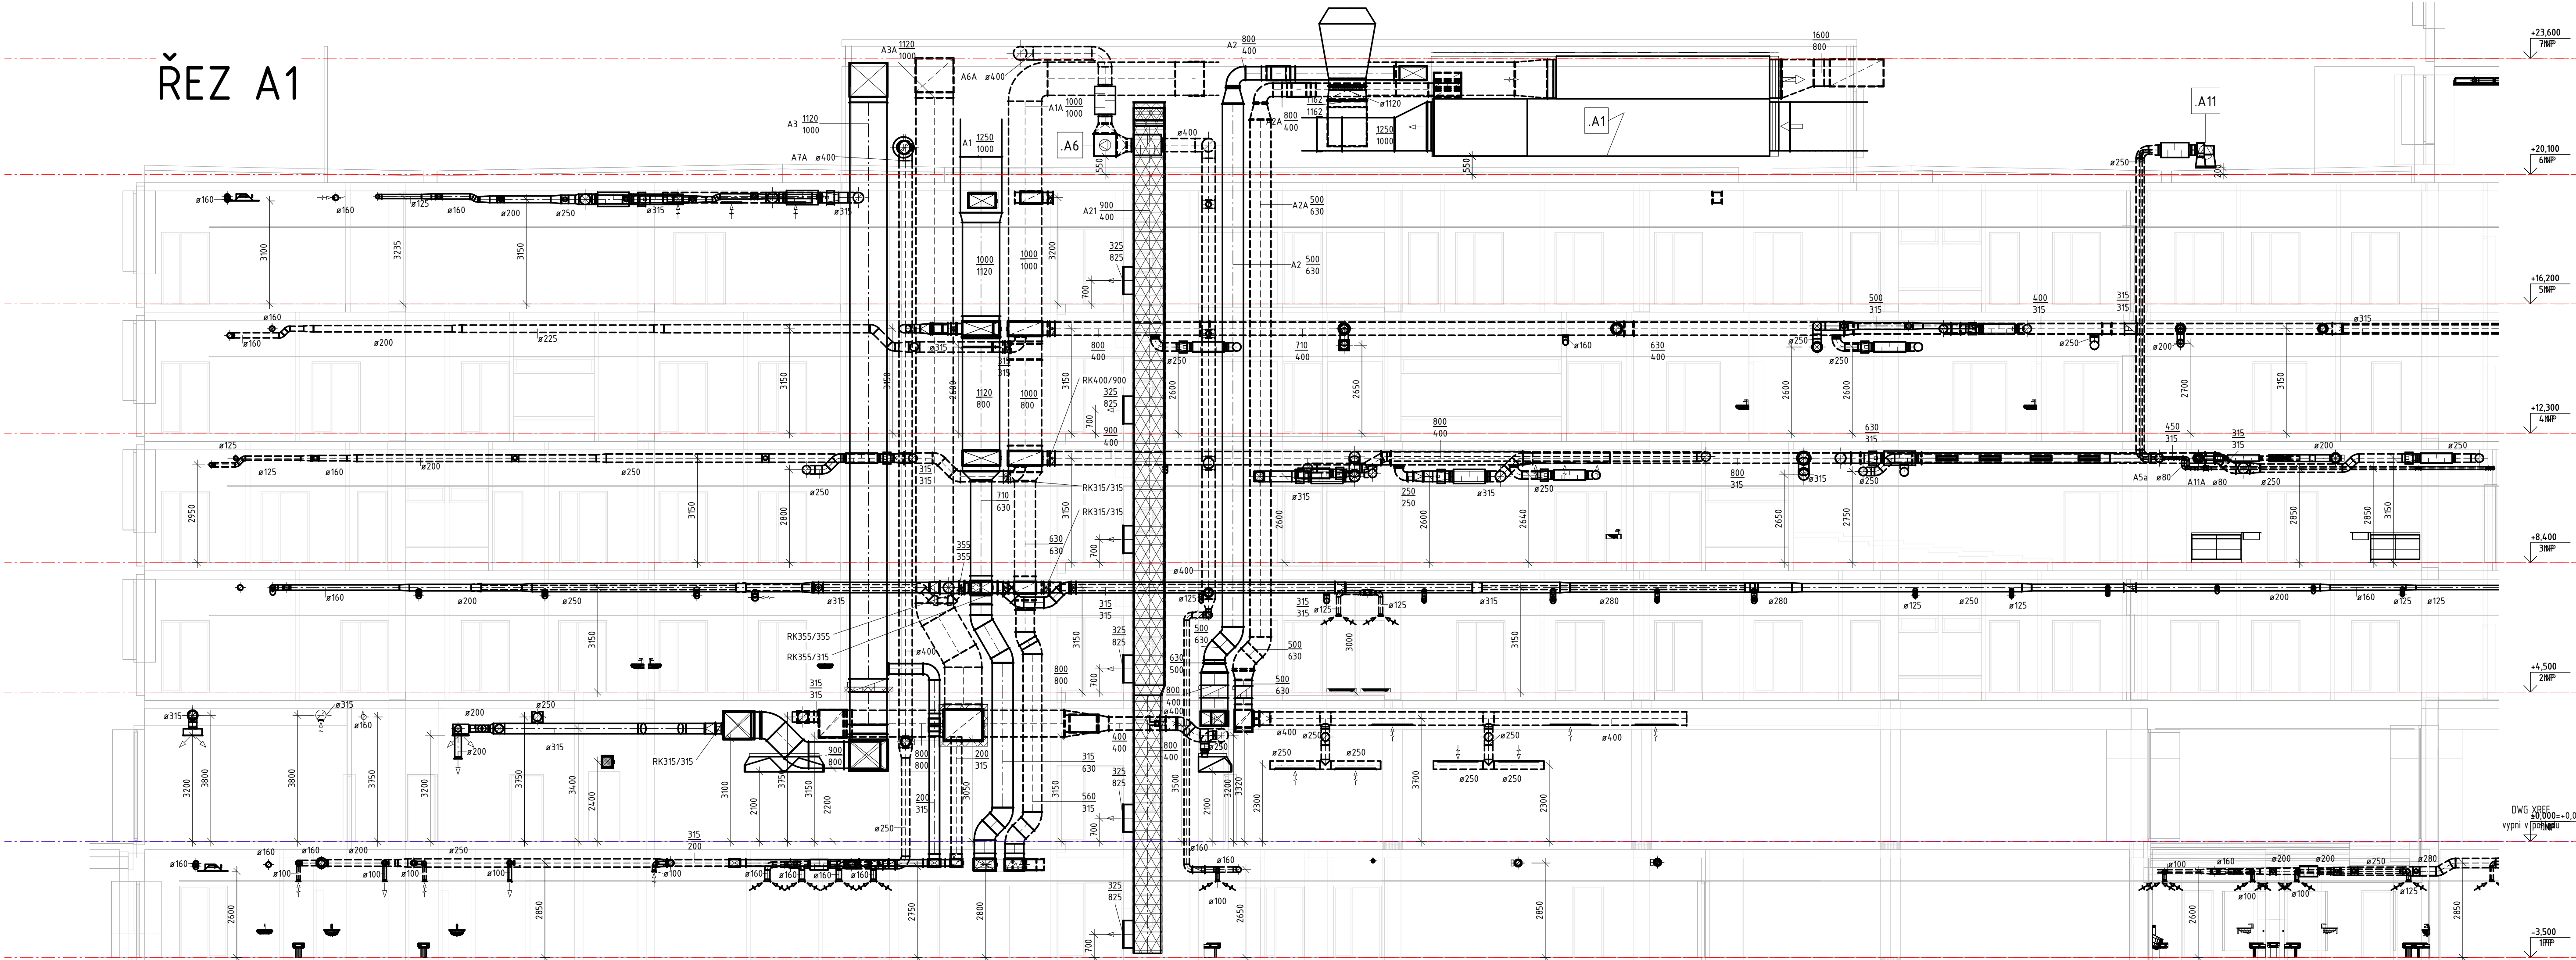

LEGENDA:

- U INDUKČNÍ JEDNOTKA
- U-P PŘÍPRAVA PRO INDUKČNÍ JEDNOTKU
- FCU FCU JEDNOTKA
- VENTILÁTOR
- VFL REGULÁTOR KONSTANTNÍHO PRŮTOKU
- RN REGULÁTOR KONSTANTNÍHO PRŮTOKU
- TVJ ČTYŘHRANNÝ REGULÁTOR VARIABILNÍHO PRŮTOKU
- TV.A ČTYŘHRANNÝ REGULÁTOR VARIABILNÍHO PRŮTOKU - LABORÁTOR
- TVR KRUHOVÝ REGULÁTOR VARIABILNÍHO PRŮTOKU
- TVRL KRUHOVÝ REGULÁTOR VARIABILNÍHO PRŮTOKU - LABORÁTOR
- POŽÁRNÍ KLAPKA
- ANEHSTAT PRO PŘÍVOD VZDUCHU
- TALÍROVÝ VENTIL PRO ODVOD/PŘÍVOD VZDUCHU
- EV TALÍROVÝ VENTIL ELEKTRICKÝ
- PV TALÍROVÝ VENTIL POŽÁRNÍ
- DISTRIBUČNÍ ELEMENT PRO PŘÍVOD VZDUCHU
- DISTRIBUČNÍ ELEMENT PRO ODVOD VZDUCHU
- MNOŽSTVÍ VZDUCHU - PŘÍVOD
- MNOŽSTVÍ VZDUCHU - ODVOD

LEGENDA ZNAČENÍ NA VÝKRESE

- OZNAČENÍ PRO PŘÍVÁDĚNÍ VZDUCHU
- OZNAČENÍ PRO ODVÁDĚNÍ VZDUCHU
- OZNAČENÍ PRO PŘEKUP VZDUCHU
- OZNAČENÍ PRO SÁNÍ VZDUCHU
- OZNAČENÍ PRO VÝFUK VZDUCHU

TATO DOKUMENTACE NEHAZUJE OD DODAVATELSKOU DOKUMENTACÍ
POTRUBÍ PŘED REALIZACÍ DODAT NA STAVBĚ
POTRUBÍ ZÁVĚŠOVAT PŘI 3 m

±0,000 =
Souřadný systém:
Výškový systém:

175,800
JTSK
BpV

KOOPERACE VE SPEC. PROFESI D.1.4.4 - VZDUCHOTECHNIKA			KTS-CZ, s.r.o. Závodní míra 578/5 380 17 Karlovy Vary tel: +353 505 025 e-mail: kts-cz@kts-cz.cz		KTS-CZ s.r.o. Závodní míra 578/5, 380 17 K. Vary tel: +353 505 025 e-mail: kts-cz@kts-cz.cz	
ZODP. INŽENÝR PROJEKTU Ing. Ondřej Kolář		VYDÁVACÍ PROJEKTU Ing. Ondřej Kolář				
Ing. Ondřej Kolář		ZPRACOVAV Dana Hájková				
AUTOR: prof. Ing. arch. Petr Peřák			VYPRACOVAL: Ing. arch. David Váňa		PELČÁK & PARTNER ARCHITEKTI Peličák & Partner, s.r.o., Náměstí 28. srpna 17, 380 600 02 CZ tel: +420 363 515 100, www.pelcak.cz	
STAVBY: UNIVERZITA JANA EVANGELISTY FUNKYNE-VÝSTAVNÍ LÁZEŇ Předměstí V. Ústí nad Labem 420 96 Čáslavská			MÍSTO STAVBY: Kampus UJEP Předměstí V. Ústí nad Labem 420 96 Čáslavská			
NÁZEV ZAKÁZKY: STUPNĚ PROJEKTOVÉ DOKUMENTACE: DOKUMENTACE PRO PROVEDENÍ STAVBY OBJEKT: SOUHRN OBJEKTU ČAST: PRŮJEKT D.1.4.4 - VZDUCHOTECHNIKA DOKUMENT - VÝKRES: Řez A			ČÍSLO ZAKÁZKY: 121 DATUM: Prosinec 2016 MĚŘITELNOST: 1:100 PÁŘE: REVIZE: D.1.4.4.b.12			