

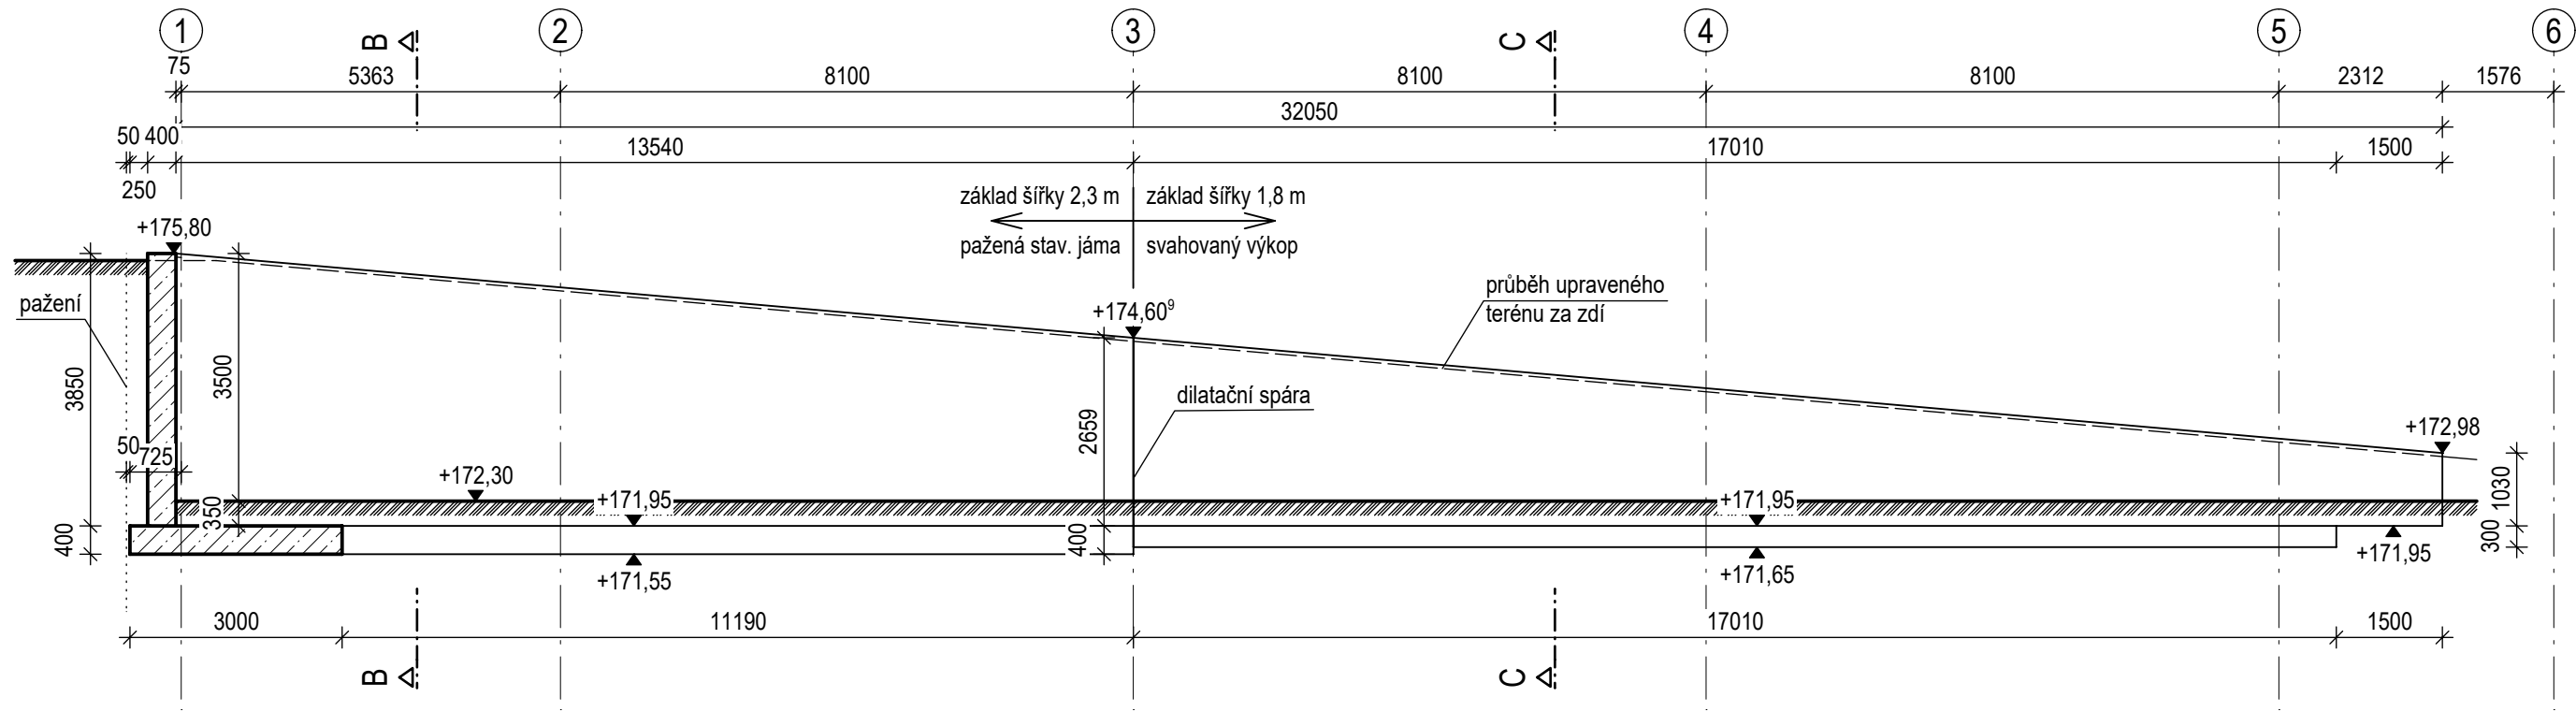


Pohled A-A
M 1:100

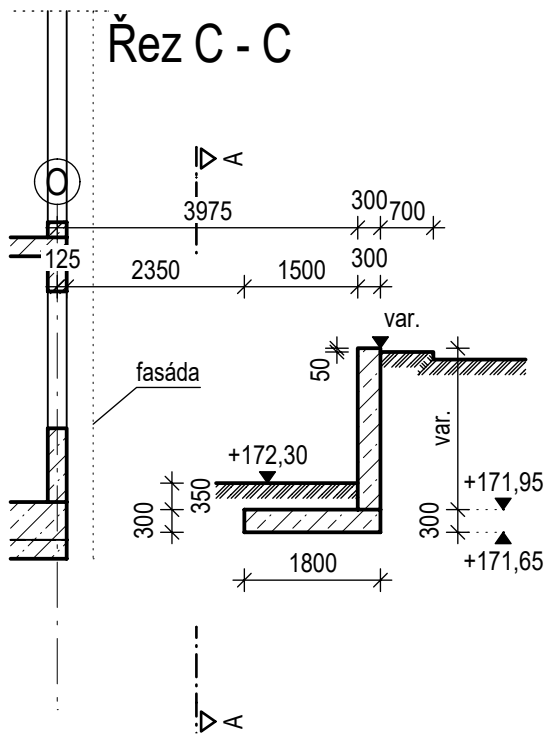

±0,000 = 175,800
Souřadný systém: JTSK
Výškový systém: BpV

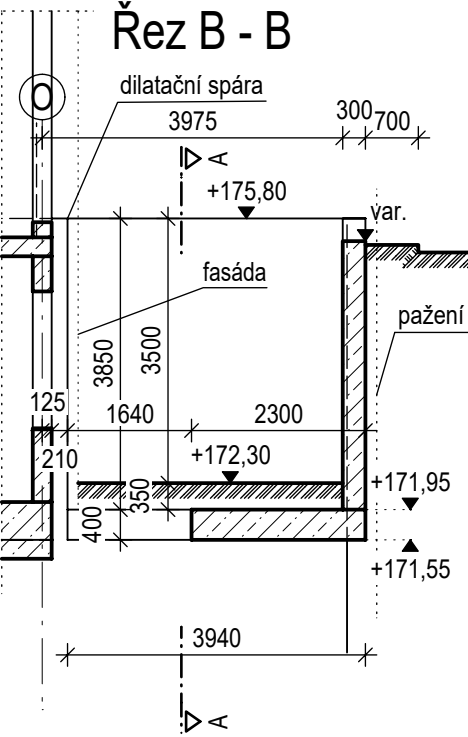

Poznámky:

- 1) Tato příloha platí pouze v souvislosti s veškerou prováděcí dokumentací stavební části a profesí. Všechny kóty je nutno zkontrolovat na místě, za správnost ručí zhotovitel. Rozpory a odchylky je nutno před realizací vyjasnit se zpracovatelem stavební části dokumentace.
- 2) Úprava základové spáry je popsána v příloze Základová deska.
- 3) Viditelné betonové konstrukce budou provedeny z pohledového betonu. Povrchová úprava musí vykazovat rovnoměrný barevný dojem, pórovitost a strukturu v celé ploše. Následné opravy nejsou přípustné.
- 4) Všechny viditelné hrany budou zkoseny trojúhelníkovou lištou 15x15mm.
- 5) Detail těsnění dilatačních spár a kotvení zábradlí viz dokumentace stavební části.

KOOPERACE VE SPEC. PROFESI			VIN Consult s.r.o.		
D.1.2 - STAVEBNĚ KONSTRUKČNÍ ČÁST			Jeremenkova 763/88, Praha 4		
ZODP. INŽENÝR PROJEKTU	VEDOUČÍ PROJEKTU	VYPRACOVAL	Číslo zakázky: 52915-1.1		
Ing. Michal Svoboda	Ing. Vladimír Vančík, CSc.	Ing. Martin Biller	tel.: 241 104 010		
			e-mail: vin@vinconsult.cz		
<p>Pelčák a partner, s.r.o., autor návrhu, projektu. Tento výkres požívá ochrany dle zákona č. 121/2000 Sb. Originál tohoto výkresu a návrh řešení na něm zobrazený jsou majetkem autora, společnosti Pelčák a partner, s.r.o. Tento výkres nesmí být, vyjma zřejmého účelu, pro nějž byl pořízen, používán a žádným jiným způsobem nerespektujícím ustanovení zákona č. 121/2000 Sb. nebo dohodu stavebníka a autora poskytnut žádné třetí osobě.</p>					
AUTOR:		VEDOUČÍ PROJEKTU:	VYPRACOVAL:	KONTROLA:	<div>PELČÁK A PARTNER</div> <div>ARCHITEKTI</div> <div>Pelčák a partner, s.r.o., Náměstí 28. října 17, Brno 602 00 CZ tel.: +420 545 215 138, www.pelcak.cz, info@pelcak.cz</div>
prof. Ing. arch. Petr Pelčák		Ing. arch. David Vahala			
STAVEBNÍK:		MÍSTO STAVBY:			
UNIVERZITA JANA EVANGELISTY PURKYNĚ V ÚSTÍ NAD LABEM Pasteurova 1 Ústí nad Labem 400 96 Česká republika		Kampus UJEP Pasteurova 1 400 96 Ústí nad Labem			
NÁZEV ZAKÁZKY:					ČÍSLO ZAKÁZKY:
CENTRUM PŘÍRODOVĚDNÝCH A TECHNICKÝCH OBORŮ (CPTO) id. č. EDS: 133D21W002203					116
STUPEŇ PROJEKTOVÉ DOKUMENTACE: DOKUMENTACE PRO PROVEDENÍ STAVBY					DATUM:
OBJEKT: SOUBOR OBJEKTŮ					prosinec 2016
ČÁST - PROFESE: D.1.2 - STAVEBNĚ KONSTRUKČNÍ ČÁST					MĚŘÍTKO:
DOKUMENT - VÝKRES:					1:100
ŘEZY OPĚRNOU ZDÍ					PARÉ:
					ČÍSLO VÝKRESU / REVIZE
					D.1.2 - d.06