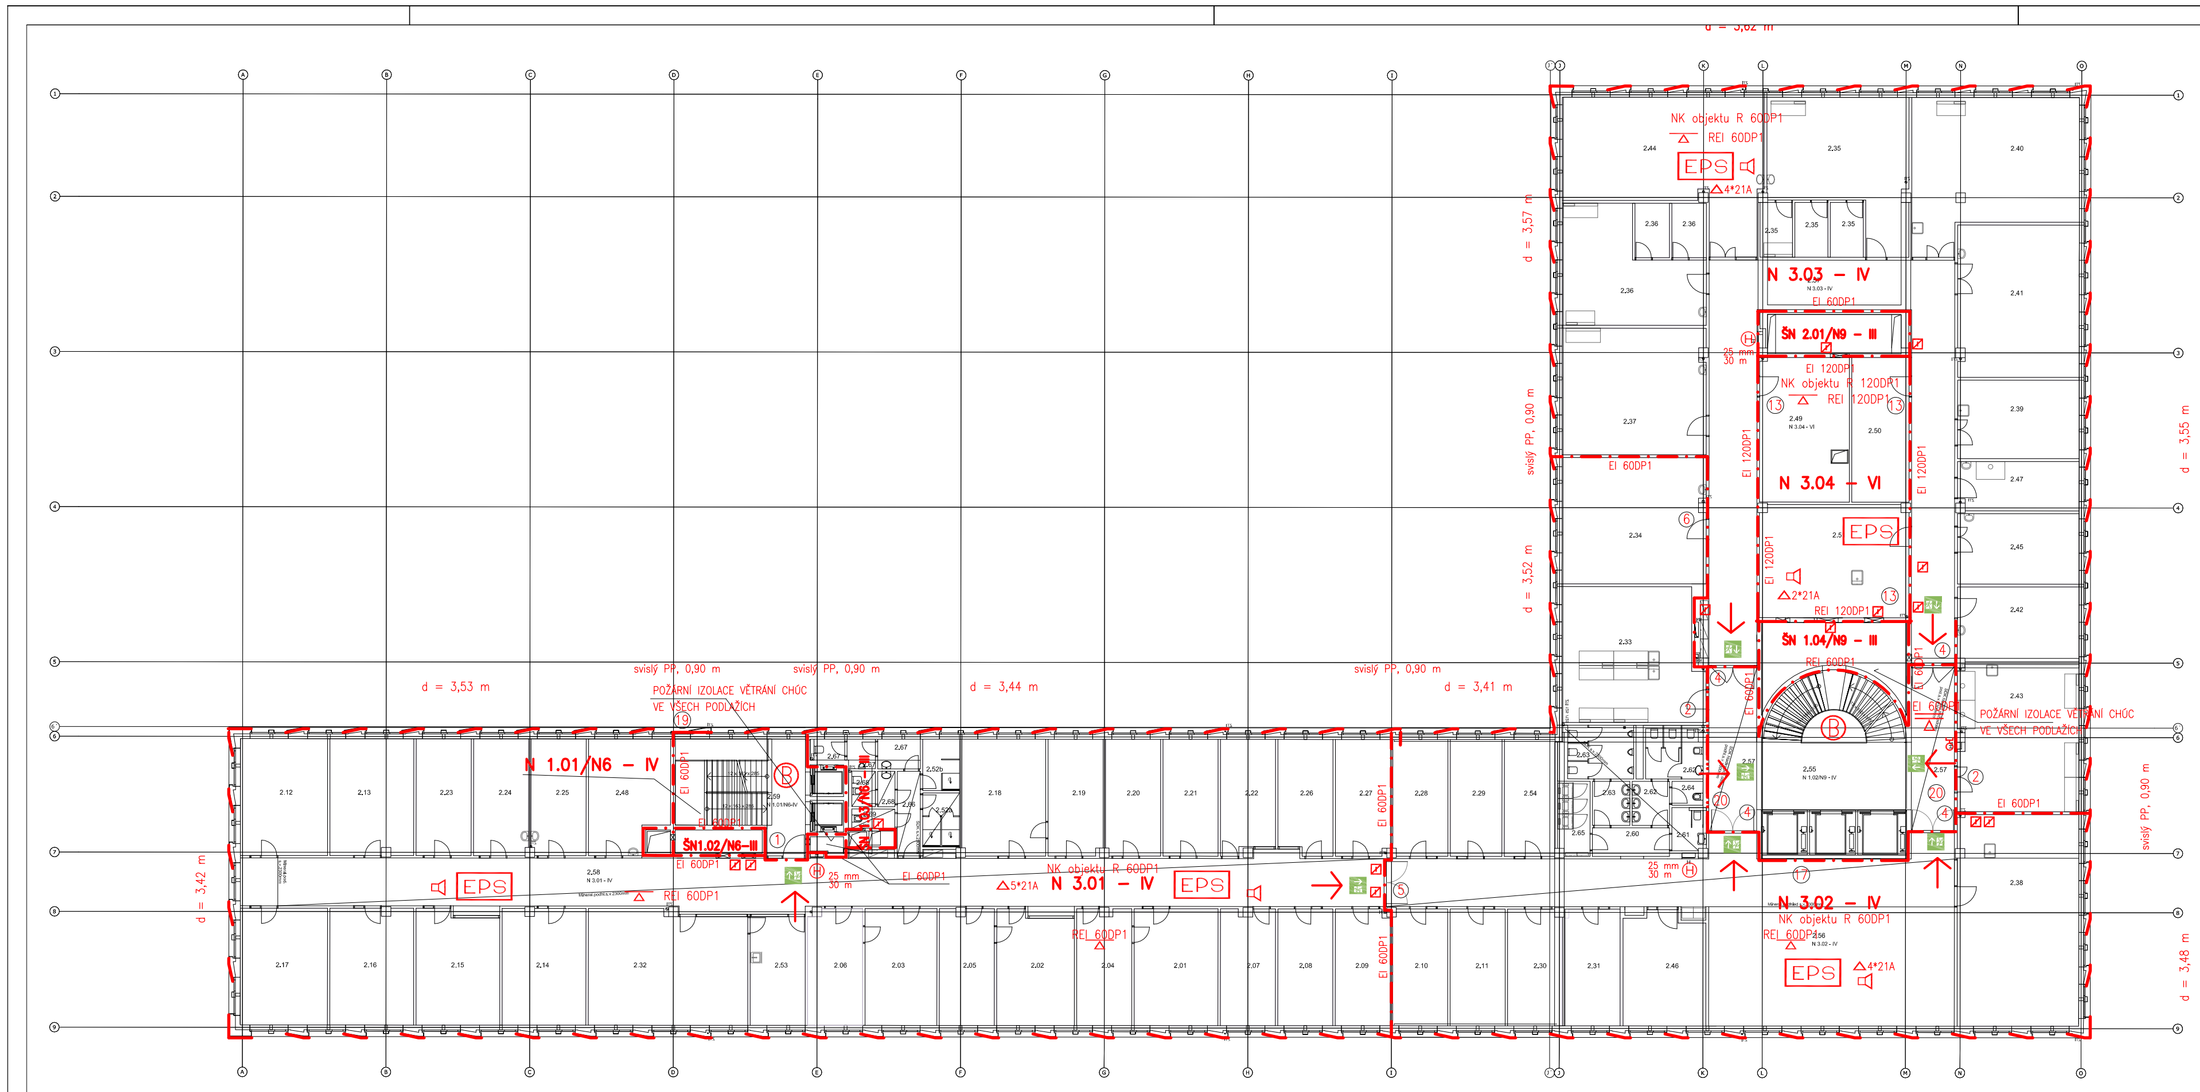

	Č.	KOD	NÁZEV MÍSTNOSTI	PLOCHA(m2)
KATEDRA FYZIKY				
	2,01	KFY	1 KANCELÁŘ - VEDOUCÍ KATEDRY	26,7
	2,02	KFY	2 KANCELÁŘ - VEDOUCÍ ODDĚLENÍ	23,4
	2,03	KFY	3 KANCELÁŘ - VEDOUCÍ ODDĚLENÍ	22,9
	2,04	KFY	4 KANCELÁŘ - SEKRETARIÁT	17,3
	2,05	KFY	5 KANCELÁŘ - ADMINISTRATIVA KATEDRY	17,3
	2,06	KFY	6 KANCELÁŘ - ADMINISTRATIVA VEDOUCÍHO ODDĚLENÍ	17,2
	2,07	KFY	7 KANCELÁŘ - PROFESOR	17,2
	2,08	KFY	8 KANCELÁŘ - PROFESOR	17,5
	2,09	KFY	9 KANCELÁŘ - PROFESOR	17,3
	2,10	KFY	10 KANCELÁŘ - PROFESOR	17,5
	2,11	KFY	11 KANCELÁŘ - PROFESOR	17,5
	2,12	KFY	12 KANCELÁŘ - DOCENTI	27,8
	2,13	KFY	13 KANCELÁŘ - DOCENTI	26,5
	2,14	KFY	14 KANCELÁŘ - DOCENTI	26,5
	2,15	KFY	15 KANCELÁŘ - DOCENTI	25,4
	2,16	KFY	16 KANCELÁŘ - DOCENTI	26,5
	2,17	KFY	17 KANCELÁŘ - DOCENTI	27,8
	2,18	KFY	18 KANCELÁŘ	26,6
	2,19	KFY	19 KANCELÁŘ	17,5
	2,20	KFY	20 KANCELÁŘ	17,5
	2,21	KFY	21 KANCELÁŘ	17,5
	2,22	KFY	22 KANCELÁŘ	16,7
	2,23	KFY	23 KANCELÁŘ	17,5
	2,24	KFY	24 KANCELÁŘ - TECHNIK	17,5
	2,25	KFY	25 KANCELÁŘ - TECHNIK	17,5
	2,26	KFY	26 KANCELÁŘ - HOSTUJÍCÍ PROFESOR	16,9
	2,27	KFY	27 KANCELÁŘ - DOKTORANDI	17,4
	2,28	KFY	28 KANCELÁŘ - DOKTORANDI	17,5
	2,29	KFY	29 KANCELÁŘ - DOKTORANDI	16,5
	2,30	KFY	30 KANCELÁŘ - MÍSTNOST PRO ZKOUŠENÍ	17,1
	2,31	KFY	31 KANCELÁŘ - MÍSTNOST PRO ZKOUŠENÍ	17,7
	2,32	KFY	32 ZASEDACÍ MÍSTNOST	48,9
	2,33	KFY	33 LABORATOŘ MECHANIKY A TERMIKY	50,0
	2,34	KFY	34 LABORATOŘ ELEKTŘINY A MAGNETIZMU	49,4
	2,35	KFY	35 LABORATOŘ OPTIKA S TEMNÝMI KOMORAMI	60,9
	2,36	KFY	36 LABORATOŘ ATOMOVÉ A JAD. FYZIKY S TEMNÝMI KOM.	46,8
	2,37	KFY	37 LABORATOŘ ELEKTRONIKY	49,6
	2,38	KFY	38 LABORATOŘ DIDAKTIKY FYZIKY A PŘÍRODNÍCH VĚD	70,0
	2,39	KFY	42 LABORATOŘ POVRCHOVÝCH ANALÝZ	26,0
	2,40	KFY	44 LABORATOŘ RENTGENOVÉ DIFRAKCE	61,1
	2,41	KFY	46 LABORATOŘ PRO FYZIKU PLAZMOVÝCH PROCESŮ	50,3
	2,42	KFY	47 LABORATOŘ PŘÍPRAVY NANO A MIKRO STRUKTUR	24,7
	2,43	KFY	48 LABORATOŘ NANOTECHNOLOGIE	48,4
	2,44	KFY	49 LABORATOŘ POVRCH. INTERAKCÍ PEVNÝCH LÁTEK	63,6
	2,45	KFY	50 LABORATOŘ ZKOUMANÍ MECHAN. VLASTNOSTÍ MATERIÁLŮ	23,3
	2,46	KFY	51 LABORATOŘ APLIKOVANÉHO VÝZKUMU	24,7
	2,47	KFY	52 LABORATOŘ - PŘÍPRAVNA VZORKŮ	16,2
	2,48	KFY	53 DÍLNA PRO PŘÍPR. MECHAN.ČÁSTI EXPERIMENT.APARAT	23,7
	2,49	KFY	54 SKLAD - PŘÍSTROJE, ZAŘÍZENÍ	35,5
	2,50	KFY	55 SKLAD - LABORATORNÍ SKLO, MATERIÁL	22,7
	2,51	KFY	56 SKLAD - DIDAKTICKÉ POMŮCKY	45,9
	2,52a	KFY	57 SPRCHY ZAMĚSTNANCI - MUŽI	5,4
	2,52b	KFY	57 SPRCHY ZAMĚSTNANCI - ŽENY	5,2
	2,53	KFY	58 ČAJOVÁ KUCHYŇKA	16,3
	2,54	KFY	ŠATNA STUDENTI	16,2
KOMUNIKACE, ZÁZEMÍ				
	2,55	KOM	SCHODIŠTĚ-HLAVNÍ	46,5
	2,56	KOM	CHODBA	111,9
	2,57	KOM	CHODBA	169,5
	2,58	KOM	CHODBA	199,1
	2,59	KOM	SCHODIŠTĚ-VEDLEJŠÍ	28,5
	2,60	KOM	CHODBA	6,0
	2,61	KOM	WC - ZTP	4,0
	2,62	KOM	WC - ŽENY	12,2
	2,63	KOM	WC - MUŽI	14,1
	2,64	KOM	ÚKLIDOVÁ MÍSTNOST	2,0
	2,65	KOM	ROZVODNA SLP	6,5
	2,66	KOM	CHODBA	5,3
	2,67	KOM	WC - MUŽI	7,5
	2,68	KOM	WC - ŽENY	4,0
	2,69	KOM	ÚKLIDOVÁ MÍSTNOST	2,2

LEGENDA POŽÁRNÍCH ZNAČEK

POŽÁRNÍ STĚNY A STROPY
N 1,05/N2 – V
REI (EI) 120DP1
NK objektu R 120DP1
"3C" REI 120DP1
ŠN 1.01/N6 – II
f
d = 2,00 m
2*21A
EI 60DP1
POŽÁRNÍ STĚNY A STROPY
EI 60DP1
EI 60DP1
EI 60DP1
EI 60DP1
EI 60DP1

SVISLÁ POŽÁRNĚ DĚLICÍ KONSTRUKCE
OZNAČENÍ PCD, ODDÍL, STUPEŇ PB
POŽÁRNÍ ODOLNOST SVISLÉ POŽÁR. DĚL. KONSTRUKCE
POŽÁRNÍ ODOLNOST NOSNÉ KONSTRUKCE OBJEKTU
POŽÁRNÍ ODOLNOST VODOROVNÉ POŽÁR. DĚL. KONSTRUKCE
OZNAČENÍ ŠACHTY, STUPEŇ PB
OZNAČENÍ POŽÁRNÍCH UZÁVĚRŮ, PŘÍP. DVEŘÍ NA ÚC
ODSTUPOVÁ VZDÁLENOST
PŘEKRYTÝ NÁS. PŘÍSTUPU, POČET, NÁS. SCHOPNOST
ÚNIKOVÉ OZNAČENÍ MÍSTO ÚNIKOVÝCH SYSTÉMŮ
SMĚR ÚNIKU OZNAČENÍ ÚNIKOVÝCH CESTA TYPU B
ÚNIKOVÁ ROZHLAS
SMĚR ÚNIKU
OZNAČENÍ ÚNIKOVÝCH DVEŘÍ
VÝCHOD NA VOLNÉ PROSTRANSTVÍ
ROZVAŽEC POŽÁRNÍ ÚSEKŮ
ODTĚŽNÁ ELEKTRICKÉ POŽÁRNÍ SIGNALIZACE
ODTĚŽNÁ EVAKUAČNÍHO ROZHLASU
ÚSTŘEDNA A TOTAL STOP
POŽÁRNÍ POTRUBÍ (SUCHOVOD)
POŽÁRNÍ OSSX VYSKAVNÍ EPS
POŽÁRNÍ OSSX VYSKAVNÍ SOZ
POŽÁRNÍ OSSX VYSKAVNÍ SHZ
POŽÁRNÍ KLAPKA, PSUM
POŽÁRNÍ ODOLNOST KCE SHORA I ZDOLA

LEGENDA POŽÁRNÍCH OTVORŮ A DVEŘÍ NA ÚC

ČÍSLO	TYP	SAMOZAVÍRAČ	KOORDINÁTOR	KOUŘOTĚSNÝCH	POZNÁMKA
1	EI 30DP3	ANO	NE	ANO	PH (panikové hrazdo)
2	EI 30DP3	ANO	NE	ANO	PK (panikové kliku)
3	EI 30DP3	ANO	ANO	ANO	PH
4	EI 30DP3	ANO	ANO	ANO	PH, NAPOJENO NA EPS
5	EW 30DP3	ANO	ANO	NE	PH, NAPOJENO NA EPS
6	EW 30DP3	ANO	NE	NE	
7	EW 30DP1	ANO	ANO	NE	
8	EW 30DP1	ANO	ANO	NE	PH
9	EW 60DP1	ANO	NE	NE	
10	EW 30DP1			NE	VÝTAHOVÉ DVEŘE
11	EW 30DP1	ANO	ANO	NE	PH
12	EW 60DP1	ANO	ANO	NE	
13	EW 60DP1	ANO	NE	NE	
14	EW 90DP1	ANO	NE	NE	
15					PH, DVEŘE NA ÚC
16				NE	PH, OBĚ KŘÍDLA
17	EI 60DP1			NE	PRODUKLNA POŽÁRNÍ STĚNA
18	EW 30DP1	ANO		NE	NAPOJENO NA EPS
19	EI 30DP1				PEVNÉ POŽÁRNÍ OKNO VE FASÁDĚ
20	EI 30DP1			ANO	POKLOP, KEVZNÍ ZAŘÍNA
21	EI 30DP3	ANO	ANO	ANO	PH, OBĚ KŘÍDLA
22	EI 30DP1	ANO		ANO	
23	EI 30DP1	ANO	ANO	ANO	NAPOJENO NA EPS
24	EI 30DP3	ANO		ANO	
25				ANO	PH, DVEŘE NA ÚC, NAPOJENO NA EPS
26	EW 30DP3	ANO	ANO	NE	PH

LEGENDA POŽÁRNÍCH ODOLNOSTÍ STAVEBNÍCH KONSTRUKCÍ PODLE SPB

	K SPB	II. SPB	N SPB	V SPB	VI. SPB	VII. SPB
POŽÁRNÍ STĚNY A STROPY	30DP1	45DP1	60DP1	90DP1	120DP1	180DP1
POŽÁRNÍ DVEŘE, EI JEDN	15DP3	30DP3	30DP3	45DP1	60DP1	90DP1
OBVODOVÉ STĚNY	30DP1	45DP1	60DP1	90DP1	120DP1	180DP1
NOSNÁ KONSTRUKCE STŘECHY	15DP1	30DP1	30DP1	45DP1	60DP1	90DP1
NOSNÁ KONSTRUKCE	30DP1	45DP1	60DP1	90DP1	120DP1	180DP1
NENOSNÉ KONSTRUKCE	–	–	DP3	DP3	DP2	DP1
INST. ŠACHTY A VÝTAHY	30DP1	30DP1	30DP1	45DP1	60DP1	90DP1
VÝTAHOVÉ DVEŘE	15DP1	15DP1	15DP1	30DP1	30DP1	45DP1
STŘEŠNÍ PLÁŠŤ	–	15	15	30	30DP1	30DP1

CELOPLOŠNÉ ELEKTRICKÁ POŽÁRNÍ SIGNALIZACE
POŽÁRNÍ KLAPKY, STĚNOVÉ POŽÁRNÍ UZÁVĚRY NA EPS
CELOPLOŠNÉ INSTALACE NOUZOVÉHO OSVĚTLENÍ
INSTALACE EVAKUAČNÍHO ROZHLASU
ÚNIKOVÉ ÚNIKOVÉ CESTY TYPU B, NUCENÉ VĚTRÁNÍ PŘETLAKOVÉ
TLAČÍTKOVÉ HLÁSIČE EPS U VÝCHODŮ, U VSTUPŮ DO OKUC
VE VŠECH PROSTORECH NAD PODHLEDY BUDE INSTALACE EPS
VE VŠECH PROSTORECH ZDVOJENÝCH PODLAH BUDE INSTALACE EPS

KOOPERACE VE SPEC. PROFESI
D.1.3. - POŽÁRNĚ BEZPEČNOSTNÍ ŘEŠENÍ

HASING sdružení
Stará 96
401 11 Ústí nad Labem
tel.: 420 777 560 524
hasing @hasing.cz

ZODP. PROJEKTANT PROJEKTU | VYPRACOVAL: Ing. Aranka Vondrášková | KONTROLA: Milan Vykouk

Pelčák a partner, s.r.o., autor návrhu, projektu. Tento výkres požívá ochrany dle zákona č. 121/2000 Sb. Odkladů tohoto výkresu a návrh řešení na něm zobrazení jsou majetkem autora, společnosti Pelčák a partner, s.r.o. Tento výkres není čistý, vyjma stejného účelu, pro který byl pořízen, používán a žádným jiným způsobem nerespektujícím ustanovení zákona č. 121/2000 Sb, nebo dohodu stavebníka a autora poskytnut žádné třetí osobě.

AUTOR:	VEDOUCÍ PROJEKTU:	VYPRACOVAL:	KONTROLA:
prof. Ing. arch. Petr Pelčák	Ing. arch. David Vahala	Ing. arch. Jan Foltýnek	Ing. Petr Uhrin

PELČÁK A PARTNER
ARCHITEKTI
Pelčák a partner, s.r.o., Nádražní 28, třpa 17, Brno 602 00 CZ
tel.:+420 545 215 130; www.pelcak.cz; info@pelcak.cz

STAVEBNÍK:
UNIVERZITA JANA EVANGELISTY PURKYNĚ V ÚSTÍ NAD LABEM
Pasteurova 1 Ústí nad Labem 400 96 Česká republika

MÍSTO STAVBY:
Kampus UJEP
Pasteurova 1
400 96 Ústí nad Labem

NÁZEV ZAKÁZKY:
CENTRUM PŘÍRODOVĚDNÝCH A TECHNICKÝCH OBORŮ (CPTO)
Id. č. EDS: 133D21W002203

ČÍSLO ZAKÁZKY: 116
DATUM: 12/2016
MĚŘÍTKO: 1:200

STUPEŇ PROJEKTOVÉ DOKUMENTACE: DOKUMENTACE PRO PROVEDENÍ STAVBY
OBJEKT:
SOUBOR OBJEKTŮ
ČÁST - PROFESE:
D.1.3.- POŽÁRNĚ BEZPEČNOSTNÍ ŘEŠENÍ
PARÉ:

DOKUMENT - VÝKRES:
PŮDORYS 2. NP

ČÍSLO VÝKRESU: D.1.3.6
REVIZE: