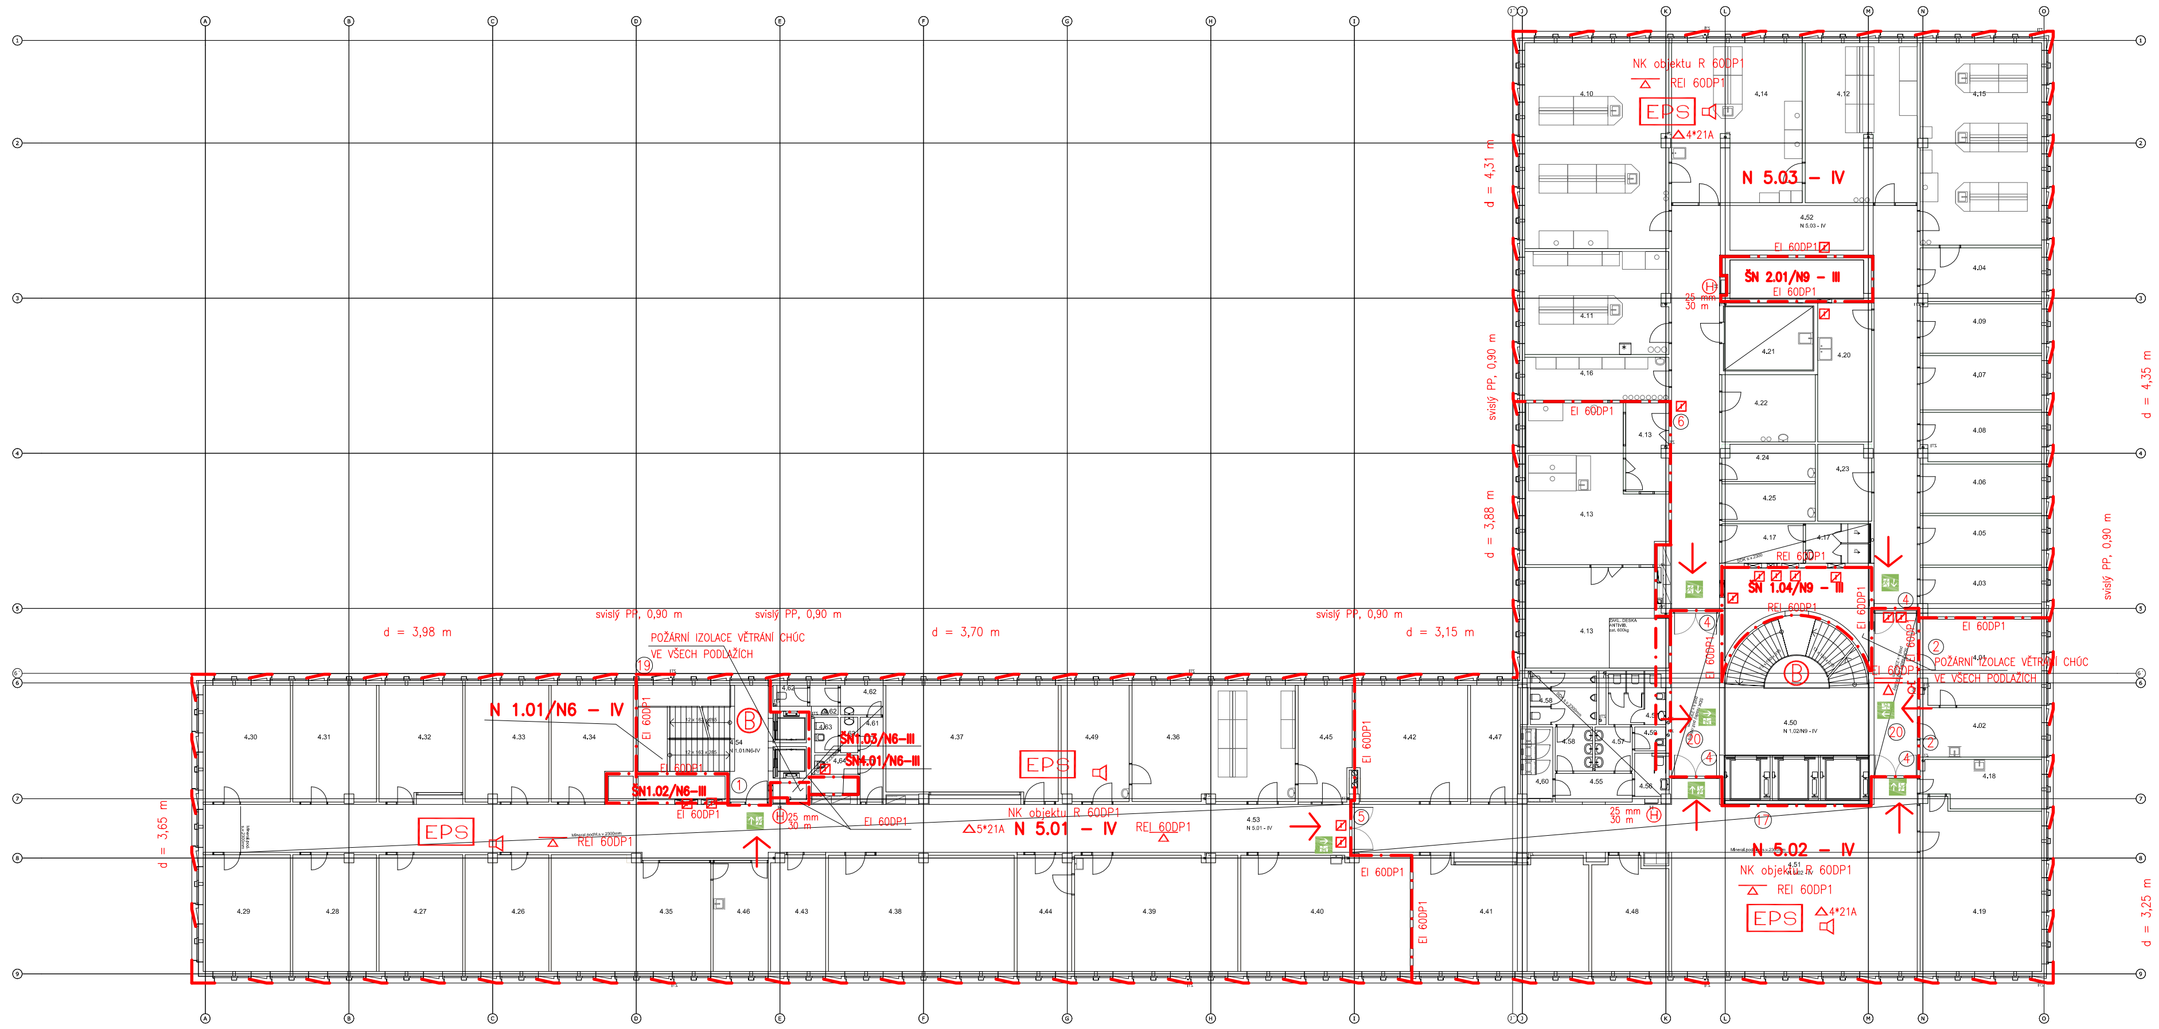

	Č.	KOD	NÁZEV MÍSTNOSTI	PLOCHA(m2
KATEDRA BIOLOGIE				
	4.01	KBI	1 KANCELÁŘ - VEDOUCÍ KATEDRY	28,0
	4.02	KBI	2 KANCELÁŘ - SEKRETARIÁT	16,3
	4.03	KBI	3 KANCELÁŘ	16,1
	4.04	KBI	4 KANCELÁŘ	17,6
	4.05	KBI	6 KANCELÁŘ	16,4
	4.06	KBI	7 KANCELÁŘ TECHNIKŮ	16,4
	4.07	KBI	8 KANCELÁŘ - DOKTORANDI	18,0
	4.08	KBI	9 KANCELÁŘ - SBOROVNA	16,1
	4.09	KBI	10 KANCELÁŘ - HOSTUJÍCÍ PROFESOR	16,4
	4.10	KBI	11 LABORATOŘ	80,6
	4.11	KBI	12 LABORATOŘ FLUORESCENČNÍ MIKROSKOPIE	40,2
	4.12	KBI	14 LABORATOŘ - OČKOVNA/KULTIVAČNÍ MÍSTNOST	48,5
	4.13	KBI	15 LABORATOŘ MIKROFLUIDNÍCH SYSTÉMŮ	100,2
	4.14	KBI	16 LABORATOŘ - PŘÍPRAVNA VZORKŮ	56,6
	4.15	KBI	17 LABORATOŘ NANOBIOTECHNOLOGIE	66,9
	4.16	KBI	18 SKLAD LABORATORNÍHO SKLA A MATERIÁLU	16,8
	4.17	KBI	19 ŠATNA, SPRCHA ZAMĚSTNANCI	15,9
	4.18	KBI	20 ČAJOVÁ KUCHYŇKA	15,1
	4.19	KBI	21 ZASEDACÍ MÍSTNOST	54,2
	4.20	KBI	SKLAD - CENTRÁLNÍ LIKVIDACE ODPADU	20,5
	4.21	KBI	SKLAD - CHLADNÁ MÍSTNOST	15,3
	4.22	KBI	SKLAD - KULTIVAČNÍ MÍSTNOST	17,1
	4.23	KBI	SKLAD MATERIÁLU	11,2
	4.24	KBI	ŠATNA STUDENTI - MUŽI	9,3
	4.25	KBI	ŠATNA STUDENTI - ŽENY	9,5
KATEDRA GEOGRAFIE				
	4.26	KGEO	5 KANCELÁŘ - PROFESOŘI, DOCENTI	26,5
	4.27	KGEO	6 KANCELÁŘ - PROFESOŘI, DOCENTI	26,7
	4.28	KGEO	7 KANCELÁŘ - PROFESOŘI, DOCENTI	26,5
	4.29	KGEO	8 KANCELÁŘ	27,8
	4.30	KGEO	9 KANCELÁŘ	27,8
	4.31	KGEO	10 KANCELÁŘ	26,5
	4.32	KGEO	11 KANCELÁŘ	25,4
	4.33	KGEO	12 KANCELÁŘ - EXTERNISTÉ	26,5
	4.34	KGEO	13 KANCELÁŘ - TECHNICI	23,7
	4.35	KGEO	15 ZASEDACÍ MÍSTNOST	48,9
	4.36	KGEO	16 LABORATOŘ FG	51,5
	4.37	KGEO	17 LABORATOŘ SG	51,1
	4.38	KGEO	18 LABORATOŘ GIS	58,7
	4.39	KGEO	19 LABORATOŘ KARTOGRAFIE	51,5
	4.40	KGEO	21 LABORATOŘ KRAJINNÝCH SYNTÉZ	53,5
	4.41	KGEO	24 LABORATOŘ - KABINET CR	53,6
	4.42	KGEO	25 MÍSTNOST PRO VIDEOKONFERENCE SE ZATEMNĚNÍM	35,2
	4.43	KGEO	26 SKLAD	17,2
	4.44	KGEO	27 SKLAD DPZ	17,2
	4.45	KGEO	28 SKLAD FG	16,9
	4.46	KGEO	30 ČAJOVÁ KUCHYŇKA	16,3
	4.47	KGEO	31 SKLAD	15,2
	4.48	KGEO	33 ZASEDACÍ MÍSTNOST	23,0
	4.49	KGEO	34 LABORATOŘ - GEOLOGICKÉ SBÍRKY	21,4
KOMUNIKACE, ZÁZEMÍ				
	4.50	KOM	SCHODIŠTĚ-HLAVNÍ	46,6
	4.51	KOM	CHODBA	111,9
	4.52	KOM	CHODBA	169,5
	4.53	KOM	CHODBA	200,7
	4.54	KOM	SCHODIŠTĚ-VEDLEJŠÍ	28,5
	4.55	KOM	CHODBA	6,0
	4.56	KOM	WC - ŽTP	4,0
	4.57	KOM	WC - ŽENY	12,2
	4.58	KOM	WC - MUŽI	14,1
	4.59	KOM	ÚKLIDOVÁ MÍSTNOST	2,0
	4.60	KOM	ROZVODNA SLP	6,5
	4.61	KOM	CHODBA	5,3
	4.62	KOM	WC - MUŽI	7,5
	4.63	KOM	WC - ŽENY	4,0
	4.64	KOM	ÚKLIDOVÁ MÍSTNOST	2,2
				2 128,8 m²

LEGENDA POŽÁRNÍCH ZNAČEK

POŽÁRNÍ STĚNY A STROPY
N 1,0/N2 – IV
REI (EI) 1200P1
NK objektu R 1200P1
EI 1,0/N6 – II
Ts
d = 2,00 m
-> 3*21A
4*21A
POŽÁRNÍ STĚNY A STROPY
EI 60DP1

SVISLÁ POŽÁRNÍ ODLUČ KONSTRUKCE
OZNAČENÍ PRŮ. SVISLÁ STUPEŇ PŘ.
POŽÁRNÍ ODOLNOST SVISLÉ POŽÁR. DĚL. KONSTRUKCE
POŽÁRNÍ ODOLNOST NOSNÉ KONSTRUKCE OBJEKTU
POŽÁRNÍ ODOLNOST VODOROVNÉ POŽÁR. DĚL. KONSTRUKCE
ÚNIKOVÁ CESTA, SMĚR ÚNIKU
OZNAČENÍ POŽÁRNÍCH ÚSEKŮ, MÍSTA DVEŘÍ NA OC
ODSTUPOVÁ VZDÁLENOST
PŘÍSNOSTNÍ HAS. PŘÍSTROJ, PLOTEL HAS. SCHOPNOST
VNITŘNÍ ODBĚRNÉ MÍSTO (HYDROVÝ SYSTÉM)
ÚNIKOVÁ ÚNIKOVÁ CESTA TYPU B
EVAKUAČNÍ ROZHLAS
SMĚR ÚNIKU
OZNAČENÍ ÚNIKOVÝCH DVEŘÍ
VÝCHOD NA VOLNÉ PROSTRANSTVÍ
ROZVADĚČ POŽÁRNÍ SCHRÁNKY
ČIDLO
OSTŘEDNA ELEKRICKÉ POŽÁRNÍ SIGNALIZACE
OSTŘEDNA EVAKUAČNÍHO ROZHLASU
CENTRÁL A TOTÁL STOP
POŽÁRNÍ POTRUBÍ (SUCHOVOD)
POŽÁRNÍ DSEK VYBAVENÍ EPS
POŽÁRNÍ DSEK VYBAVENÍ SDZ
POŽÁRNÍ DSEK VYBAVENÍ SHZ
POŽÁRNÍ KLAPKA, PSUM
POŽÁRNÍ ODOLNOST KCE SHORA I ZDOLA

LEGENDA POŽÁRNÍCH ODOLNOSTÍ STAVEBNÍCH KONSTRUKCÍ PODLE SPB

	K SPB	II. SPB	N SPB	V.SPB	VI. SPB	VII. SPB
POŽÁRNÍ STĚNY A STROPY	300P1	450P1	600P1	900P1	1200P1	1800P1
POŽÁRNÍ DVEŘE, EI /EW	150P3	300P3	300P3	450P1	600P1	900P1
OBVODOVÉ STĚNY	300P1	450P1	600P1	900P1	1200P1	1800P1
NOSNÁ KONSTRUKCE STŘECHY	150P1	300P1	300P1	450P1	600P1	900P1
NOSNÁ KONSTRUKCE	300P1	450P1	600P1	900P1	1200P1	1800P1
NOSNÉ KONSTRUKCE	–	–	DP3	DP3	DP2	DP1
INST. ŠACHTY A VÝTAHY	300P1	300P1	300P1	450P1	600P1	900P1
VÝTAHOVÉ DVEŘE	150P1	150P1	150P1	300P1	300P1	450P1
STŘEŠNÍ PLÁŠŤ	–	15	15	30	300P1	300P1

OZNAČENÍ ELEKTRICKÁ POŽÁRNÍ SIGNALIZACE
POŽÁRNÍ KLAPKY, STĚNOVÉ POŽÁRNÍ UZÁVĚRY NA EPS
OZNAČENÍ ROZHLASE NOUZOVÉHO SDĚLOVÁNÍ
INSTALACE EVAKUAČNÍHO ROZHLASU
ÚNIKOVÉ ÚNIKOVÉ CESTY TYPU B, NUCENÉ VĚTRÁNÍ, PŘETLAKOVÉ
TLAČÍTKOVÉ HLÁSIČE EPS U VÝCHODŮ, U VSTUPŮ DO DAUC
VE VŠECH PROSTORECH MAS PODHLEDY BUDE **INSTALACE EPS**

LEGENDA POŽÁRNÍCH DVEŘÍ A DVEŘÍ NA OC

Číslo	TYP	SAMOZAVÍRAČ	KOORDINÁTOR	KOUŘOTĚSNOST	POZNÁMKA
1	EI 30DP3	ANO	NE	ANO	PH (jednokřídl. hrazdu)
2	EI 30DP3	ANO	NE	ANO	PH (jednokřídl. křídl.)
3	EI 30DP3	ANO	ANO	ANO	PH
4	EI 30DP3	ANO	ANO	ANO	PH, NAPOJENO NA EPS
5	EW 30DP3	ANO	ANO	NE	PH, NAPOJENO NA EPS
6	EW 30DP3	ANO	NE	NE	
7	EW 30DP1	ANO	ANO	NE	
8	EW 30DP1	ANO	ANO	NE	PH
9	EW 90DP1	ANO	NE	NE	
10	EW 30DP1			NE	VÝTAHOVÉ DVEŘE
11	EW 30DP1	ANO	ANO	NE	PH
12	EW 60DP1	ANO	ANO	NE	
13	EW 60DP1	ANO	NE	NE	
14	EW 90DP1	ANO	NE	NE	
15					PH, DVEŘE NA OC
16	EI 60DP1			NE	PH, OBĚ KŘÍDLA
17					PROSKLENÁ POŽÁRNÍ STĚNA
18	EW 30DP1	ANO		NE	NAPOJENO NA EPS
19	EI 30DP1				POJMÉ POŽÁRNÍ OKNO VE FASÁDĚ
20	EI 30DP1			ANO	POKLOP, HOZNÍ DVÍŘKA
21	EI 30DP3	ANO	ANO	ANO	PH, OBĚ KŘÍDLA
22	EI 30DP1	ANO			
23	EI 30DP1	ANO	ANO	ANO	NAPOJENO NA EPS
24	EI 30DP3	ANO		ANO	
25					PH, DVEŘE NA OC, NAPOJENO NA EPS
26	EW 30DP3	ANO	ANO	NE	PH

KOOPERACE VE SPEC. PROFESI			HASING sdružení
D.1.3. - POŽÁRNĚ BEZPEČNOSTNÍ ŘEŠENÍ			Stará 96
ZODP. INŽENÝR PROJEKTU	VYPRACOVAL(A):	KONTROLA:	401 11 Ústí nad Labem
	Ing. Aranka Vondrášková	Milan Vykouk	tel.: 420 777 560 524
			hasing @hasing.cz

HASING sdružení

Pelčák a partner, s.r.o., autor návrhu, projektu. Tento výkres požívá ochrany dle zákona č. 121/2000 Sb. Odlišná tvrzení výkresu a návrh řešení na něm zobrazený jsou majetkem autora, společnosti Pelčák a partner, s.r.o. Tento výkres nesmí být, vyjma případu účelu, pro něž byl pořízen, používán a žádným jiným způsobem nesmyslně(bez ustanovení zákona č. 121/2000 Sb. nebo dohody stavebníka a autora poskytnut žádné třetí osobě.

AUTOR:	VEDOUCÍ PROJEKTU:	VYPRACOVAL:	KONTROLA:
prof. Ing. arch. Petr Pelčák	Ing. arch. Davíd Vahala	Ing. arch. Jan Foltýnek	Ing. Petr Uhrin

PELČÁK A PARTNER
ARCHITEKTI
Pelčák a partner, s.r.o., Náměstí 28, třída 17, Brno 602 00 CZ
tel.:+420 545 215 138; www.pelcak.cz; info@pelcak.cz

STAVEBNÍK:	MÍSTO STAVBY:
UNIVERZITA JANA EVANGELISTY PURKYNĚ V ÚSTÍ NAD LABEM Pasteurova 1 Ústí nad Labem 400 96 Česká republika	Kampus UJEP Pasteurova 1 400 96 Ústí nad Labem

NÁZEV ZAKÁZKY:
CENTRUM PŘÍRODOVĚDNÝCH A TECHNICKÝCH OBORŮ (CPTO)
id. č. EDS: 133D21W002203

ČÍSLO ZAKÁZKY:	116
DATUM:	12/2016
MĚŘÍTKO:	1:200
PARÉ:	

STUPEŇ PROJEKTOVÉ DOKUMENTACE:
DOKUMENTACE PRO PROVEDENÍ STAVBY
OBJEKT:
SOUBOR OBJEKTŮ
ČÁST - PROFESE:
D.1.3 - POŽÁRNĚ BEZPEČNOSTNÍ ŘEŠENÍ
DOKUMENT - VÝKRES:
PŮDORYS 4. NP

ČÍSLO VÝKRESU:	REVIZE:
D.1.3.8	