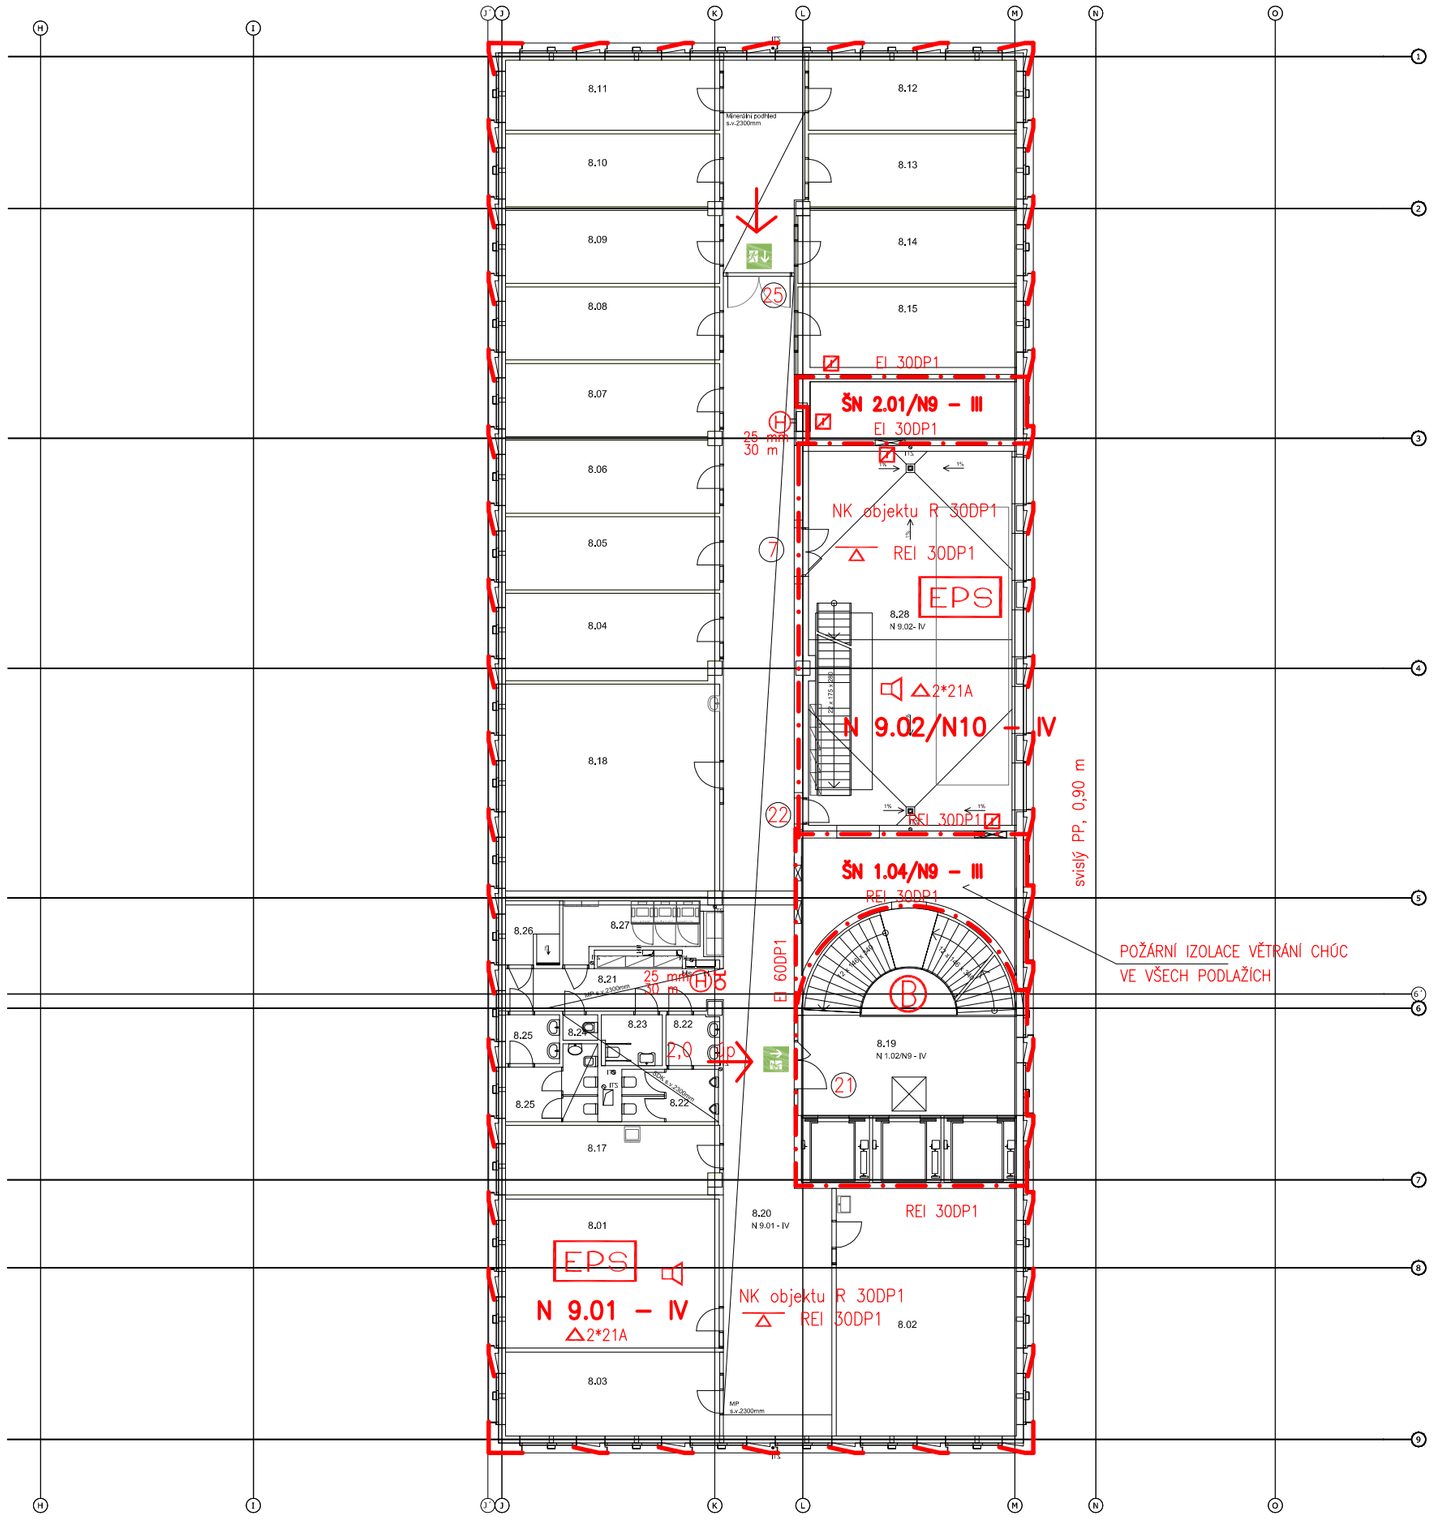

	Č.	KOD	NÁZEV MÍSTNOSTI	PLOCHA(m2)
KATEDRA FYZIKY				
	8.01	KFY	41 KOPULE S POZOR.PLOŠINOU A OVLÁD.CENTR. PRO DALEKOH.	39,5
KATEDRA GEOGRAFIE				
	8.02	KGEO	22 LABORATOŘ - METEOLAB	55,4
	8.03	KGEO	23 LABORATOŘ - METEOLAB - ZPRACOVÁNÍ DAT	22,3
KATEDRA MATEMATIKY				
	8.04	KMA	1 KANCELÁŘ - VEDOUCÍ KATEDRY	22,9
	8.05	KMA	2 KANCELÁŘ - SEKRETARIÁT	19,4
	8.06	KMA	3 KANCELÁŘ - PROFESOŘI	19,4
	8.07	KMA	4 KANCELÁŘ - PROFESOŘI	19,4
	8.08	KMA	5 KANCELÁŘ - PROFESOŘI	19,4
	8.09	KMA	6 KANCELÁŘ - DOCENTI	19,4
	8.10	KMA	7 KANCELÁŘ - DOCENTI	19,4
	8.11	KMA	8 KANCELÁŘ	18,7
	8.12	KMA	9 KANCELÁŘ	18,1
	8.13	KMA	10 KANCELÁŘ	18,9
	8.14	KMA	11 KANCELÁŘ	19,7
	8.15	KMA	12 KANCELÁŘ	23,8
	8.17	KMA	21 ČAJOVÁ KUCHYŇKA	18,2
	8.18	KMA	22 ZASEDACÍ MÍSTNOST	56,6
KOMUNIKACE, ZÁZEMÍ				
	8.19	KOM	SCHODIŠTĚ-HLAVNÍ	45,2
	8.20	KOM	CHODBA	135,9
	8.21	KOM	CHODBA	11,3
	8.22	KOM	WC - MUŽI	9,8
	8.23	KOM	WC - ZTP	3,7
	8.24	KOM	ÚKLIDOVÁ MÍSTNOST	1,1
	8.25	KOM	WC - ŽENY	10,6
	8.26	KOM	SPRCHA ZAMĚSTNANCI	3,8
	8.27	KOM	ROZVODNA SLP	8,4
TECHNICKÉ VYBAVENÍ				
	8.28	TEC	STROJOVNA	94,4
				754,7 m²

LEGENDA POŽÁRNÍCH ZNAČEK

POŽÁRNÍ STĚNY A STROPY
N 1.06/N2 – IV
REI (EI) 120DP1
NK objektu R 120DP1
REI 120DP1
ŠN 1.01/N6 – III
1
d = 2,00 m
3*21A
EI 90DP3
VNITŘNÍ ODĚLENÉ MÍSTO (HADICOVÝ SYSTÉM)
CHRÁNĚNÁ ÚNIKOVÁ CESTA TYPU B
EVAKUAČNÍ ROZHLAS
SMĚR ÚNIKU
OZNAČENÍ ÚNIKOVÝCH DVEŘÍ
POŽÁRNÍ STĚNY A STROPY
EI 60DP1
EI 30DP1
EW 30DP3
EW 30DP1
EW 90DP1
EI 60DP1

SVISLÁ POŽÁRNĚ DĚLICÍ KONSTRUKCE
OZNAČENÍ POŽ. ÚSEKU, STUPEŇ PB
POŽÁRNÍ ODOLNOST SVISLÉ POŽÁR. DĚL. KONSTRUKCE
POŽÁRNÍ ODOLNOST NOSNÉ KONSTRUKCE OBJEKTU
POŽÁRNÍ ODOLNOST VODOROVNÉ POŽÁR. DĚL. KONSTRUKCE
OZNAČENÍ ŠACHTY, STUPEŇ PB
OZNAČENÍ POŽÁRNÍCH UZÁVĚRŮ, PŘÍP. DVEŘÍ NA ÚC
ODSTUPOVÁ VZDÁLENOST
PŘENOSNÝ HAS. PŘÍSTROJ, POČET, HAS. SCHOPNOST
VNITŘNÍ ODĚLENÉ MÍSTO (HADICOVÝ SYSTÉM)
CHRÁNĚNÁ ÚNIKOVÁ CESTA TYPU B
EVAKUAČNÍ ROZHLAS
SMĚR ÚNIKU
OZNAČENÍ ÚNIKOVÝCH DVEŘÍ
VÝCHOD NA VOLNÉ PROSTRANSTVÍ
ROZVAĎEČ POŽÁRNÍ OCHRANY
OSTŘEDNA ELEKRICKÉ POŽÁRNÍ SIGNALIZACE
OSTŘEDNA EVAKUAČNÍHO ROZHLASU
CENTRAL A TOTTAL STOP
POŽÁRNÍ POTRUBÍ (SUCHOVOD)
POŽÁRNÍ ÚSEK VYBAVENÝ EPS
POŽÁRNÍ ÚSEK VYBAVENÝ SOZ
POŽÁRNÍ ÚSEK VYBAVENÝ SHZ
POŽÁRNÍ KLAPKA, PSUM
POŽÁRNÍ ODOLNOST KCE SHORA I ZDOLA

LEGENDA POŽÁRNÍCH ODOLNOSTÍ STAVEBNÍCH KONSTRUKCÍ PODLE SPB

	II.SPB	III. SPB	IV.SPB	V.SPB	VI. SPB	VII. SPB
POŽÁRNÍ STĚNY A STROPY	30DP1	45DP1	60DP1	90DP1	120DP1	180DP1
POŽÁRNÍ DVEŘE, EI /EW	15DP3	30DP3	30DP3	45DP1	60DP1	90DP1
OBVODOVÉ STĚNY	30DP1	45DP1	60DP1	90DP1	120DP1	180DP1
NOSNÁ KONSTRUKCE STŘECHY	15DP1	30DP1	30DP1	45DP1	60DP1	90DP1
NOSNÁ KONSTRUKCE	30DP1	45DP1	60DP1	90DP1	120DP1	180DP1
NENOSNÉ KONSTRUKCE			DP3	DP3	DP2	DP1
INST. ŠACHTY A VÝTAHY	30DP1	30DP1	30DP1	45DP1	60DP1	90DP1
VÝTAHOVÉ DVEŘE	15DP1	15DP1	15P1	30DP1	30DP1	45DP1
STŘEŠNÍ PLÁŠŤ	–	15	15	30	30DP1	30DP1

CELOPLOŠNĚ ELEKTRICKÁ POŽÁRNÍ SIGNALIZACE
POŽÁRNÍ KLAPKY, STĚNOVÉ POŽÁRNÍ UZÁVĚRY NA EPS
CELOPLOŠNĚ INSTALACE NOUZOVÉHO OSVĚTLENÍ
INSTALACE EVAKUAČNÍHO ROZHLASU
CHRÁNĚNÉ ÚNIKOVÉ CESTY TYPU B, NUCENÉ VĚTRÁNÍ, PŘETLAKOVÉ
TLAČÍTKOVÉ HLÁSIČE EPS U VÝCHODŮ, U VSTUPŮ DO CHUC
VE VŠECH PROSTORECH NAD PODHLEDY BUDE INSTALACE EPS
VE VŠECH PROSTORECH ZDVOJENÝCH PODLAH BUDE INSTALACE EPS

LEGENDA POŽÁRNÍCH DVEŘÍ A DVEŘÍ NA ÚC

ČÍSLO	TYP	SAMOZAVIRAČ	KOORDINÁTOR	KOUŘOTĚSNOST	POZNÁMKA
1	EI 30DP3	ANO	NE	ANO	PH (paniková hrazda)
2	EI 30DP3	ANO	NE	ANO	PK (paniková klika)
3	EI 30DP3	ANO	ANO	ANO	PH
4	EI 30DP3	ANO	ANO	ANO	PH, NAPOJENO NA EPS
5	EW 30DP3	ANO	ANO	NE	PH, NAPOJENO NA EPS
6	EW 30DP3	ANO	NE	NE	
7	EW 30DP1	ANO	ANO	NE	
8	EW 30DP1	ANO	ANO	NE	PH
9	EW 90DP1	ANO	NE	NE	
10	EW 30DP1			NE	VÝTAHOVÉ DVEŘE
11	EW 30DP1	ANO	ANO	NE	PH
12	EW 60DP1	ANO	ANO	NE	
13	EW 60DP1	ANO	NE	NE	
14	EW 90DP1	ANO	NE	NE	
15					PH, DVEŘE NA ÚC
16				NE	PH, OBĚ KŘÍDLA
17	EI 60DP1				PROSKLENÁ POŽÁRNÍ STĚNA
18	EW 30DP1	ANO		NE	NAPOJENO NA EPS
19	EI 30DP1				PEVNÉ POŽÁRNÍ OKNO VE FASÁDĚ
20	EI 30DP1			ANO	POKLOP REVIZNÍ DVÍŘKA
21	EI 30DP3	ANO	ANO	ANO	PH, OBĚ KŘÍDLA
22	EI 30DP1	ANO			
23	EI 30DP1	ANO	ANO	ANO	NAPOJENO NA EPS
24	EI 30DP3	ANO		ANO	PH, DVEŘE NA ÚC, NAPOJENO NA EPS
25					
26	EW 30DP3	ANO	ANO	NE	PH

KOOPERACE VE SPEC. PROFESI

D.1.3. - POŽÁRNĚ BEZPEČNOSTNÍ ŘEŠENÍ

ZODP. INŽENÝR PROJEKTU: Ing. Aranka Vondráčková
VYPRACOVALA: Milan Vykouk
KONTROLA:

HASING sdružení
Stará 96
401 11 Ústí nad Labem
tel.: 420 777 560 524
hasing @hasing.cz

HASING sdružení
POŽÁRNÍ BEZPEČNOST STAVEB POŽÁRNÍ OCHRANA
Stará 2366/96 * PSČ 400 11 * Ústí nad Labem * Česká republika
Telefon: +7 777 560 524 / 777 031 047 * e-mail: hasing@hasing.cz

Pelčák a partner, s.r.o., autor návrhu, projektu. Tento výkres požívá ochrany dle zákona č. 121/2000 Sb. Originál tohoto výkresu a návrh řešení na něm zobrazený jsou majetkem autora, společnosti. Pelčák a partner, s.r.o. Tento výkres nesmí být, vyjma zřejmého účelu, pro nějž byl pořízen, používán a žádným jiným způsobem nerespektujícím ustanovení zákona č. 121/2000 Sb. nebo dohodu stavebníka a autora poskytnut žádné třetí osobě.

AUTOR: prof. Ing. arch. Petr Pelčák
VEDOUCÍ PROJEKTU: Ing. arch. David Vahala
VYPRACOVAL: Ing. arch. Jan Foltýnek
KONTROLA: Ing. Petr Uhrín

PELČÁK A PARTNER
ARCHITEKTI
Pelčák a partner, s.r.o., Náměstí 28. října 17, Brno 602 00 CZ
tel.:+420 545 215 138; www.pelcak.cz; info@pelcak.cz

STAVEBNÍK:
UNIVERZITA JANA EVANGELISTY PURKYNĚ V ÚSTÍ NAD LABEM
Pasteurova 1 Ústí nad Labem 400 96 Česká republika

MÍSTO STAVBY:
Kampus UJEP
Pasteurova 1
400 96 Ústí nad Labem

NÁZEV ZAKÁZKY:
CENTRUM PŘÍRODOVĚDNÝCH A TECHNICKÝCH OBORŮ (CPTO)
id. č. EDS: 133D21W002203

ČÍSLO ZAKÁZKY: 116
DATUM: 12/2016
MĚŘÍTKO: 1:200

STUPEŇ PROJEKTOVÉ DOKUMENTACE:
DOKUMENTACE PRO PROVEDENÍ STAVBY

OBJEKT:
SOUBOR OBJEKTŮ

PARÉ:

ČÁST - PROFESE:
D.1.3 - POŽÁRNĚ BEZPEČNOSTNÍ ŘEŠENÍ

DOKUMENT - VÝKRES:
PŮDORYS 8. NP

ČÍSLO VÝKRESU: D.1.3.12

REVIZE: