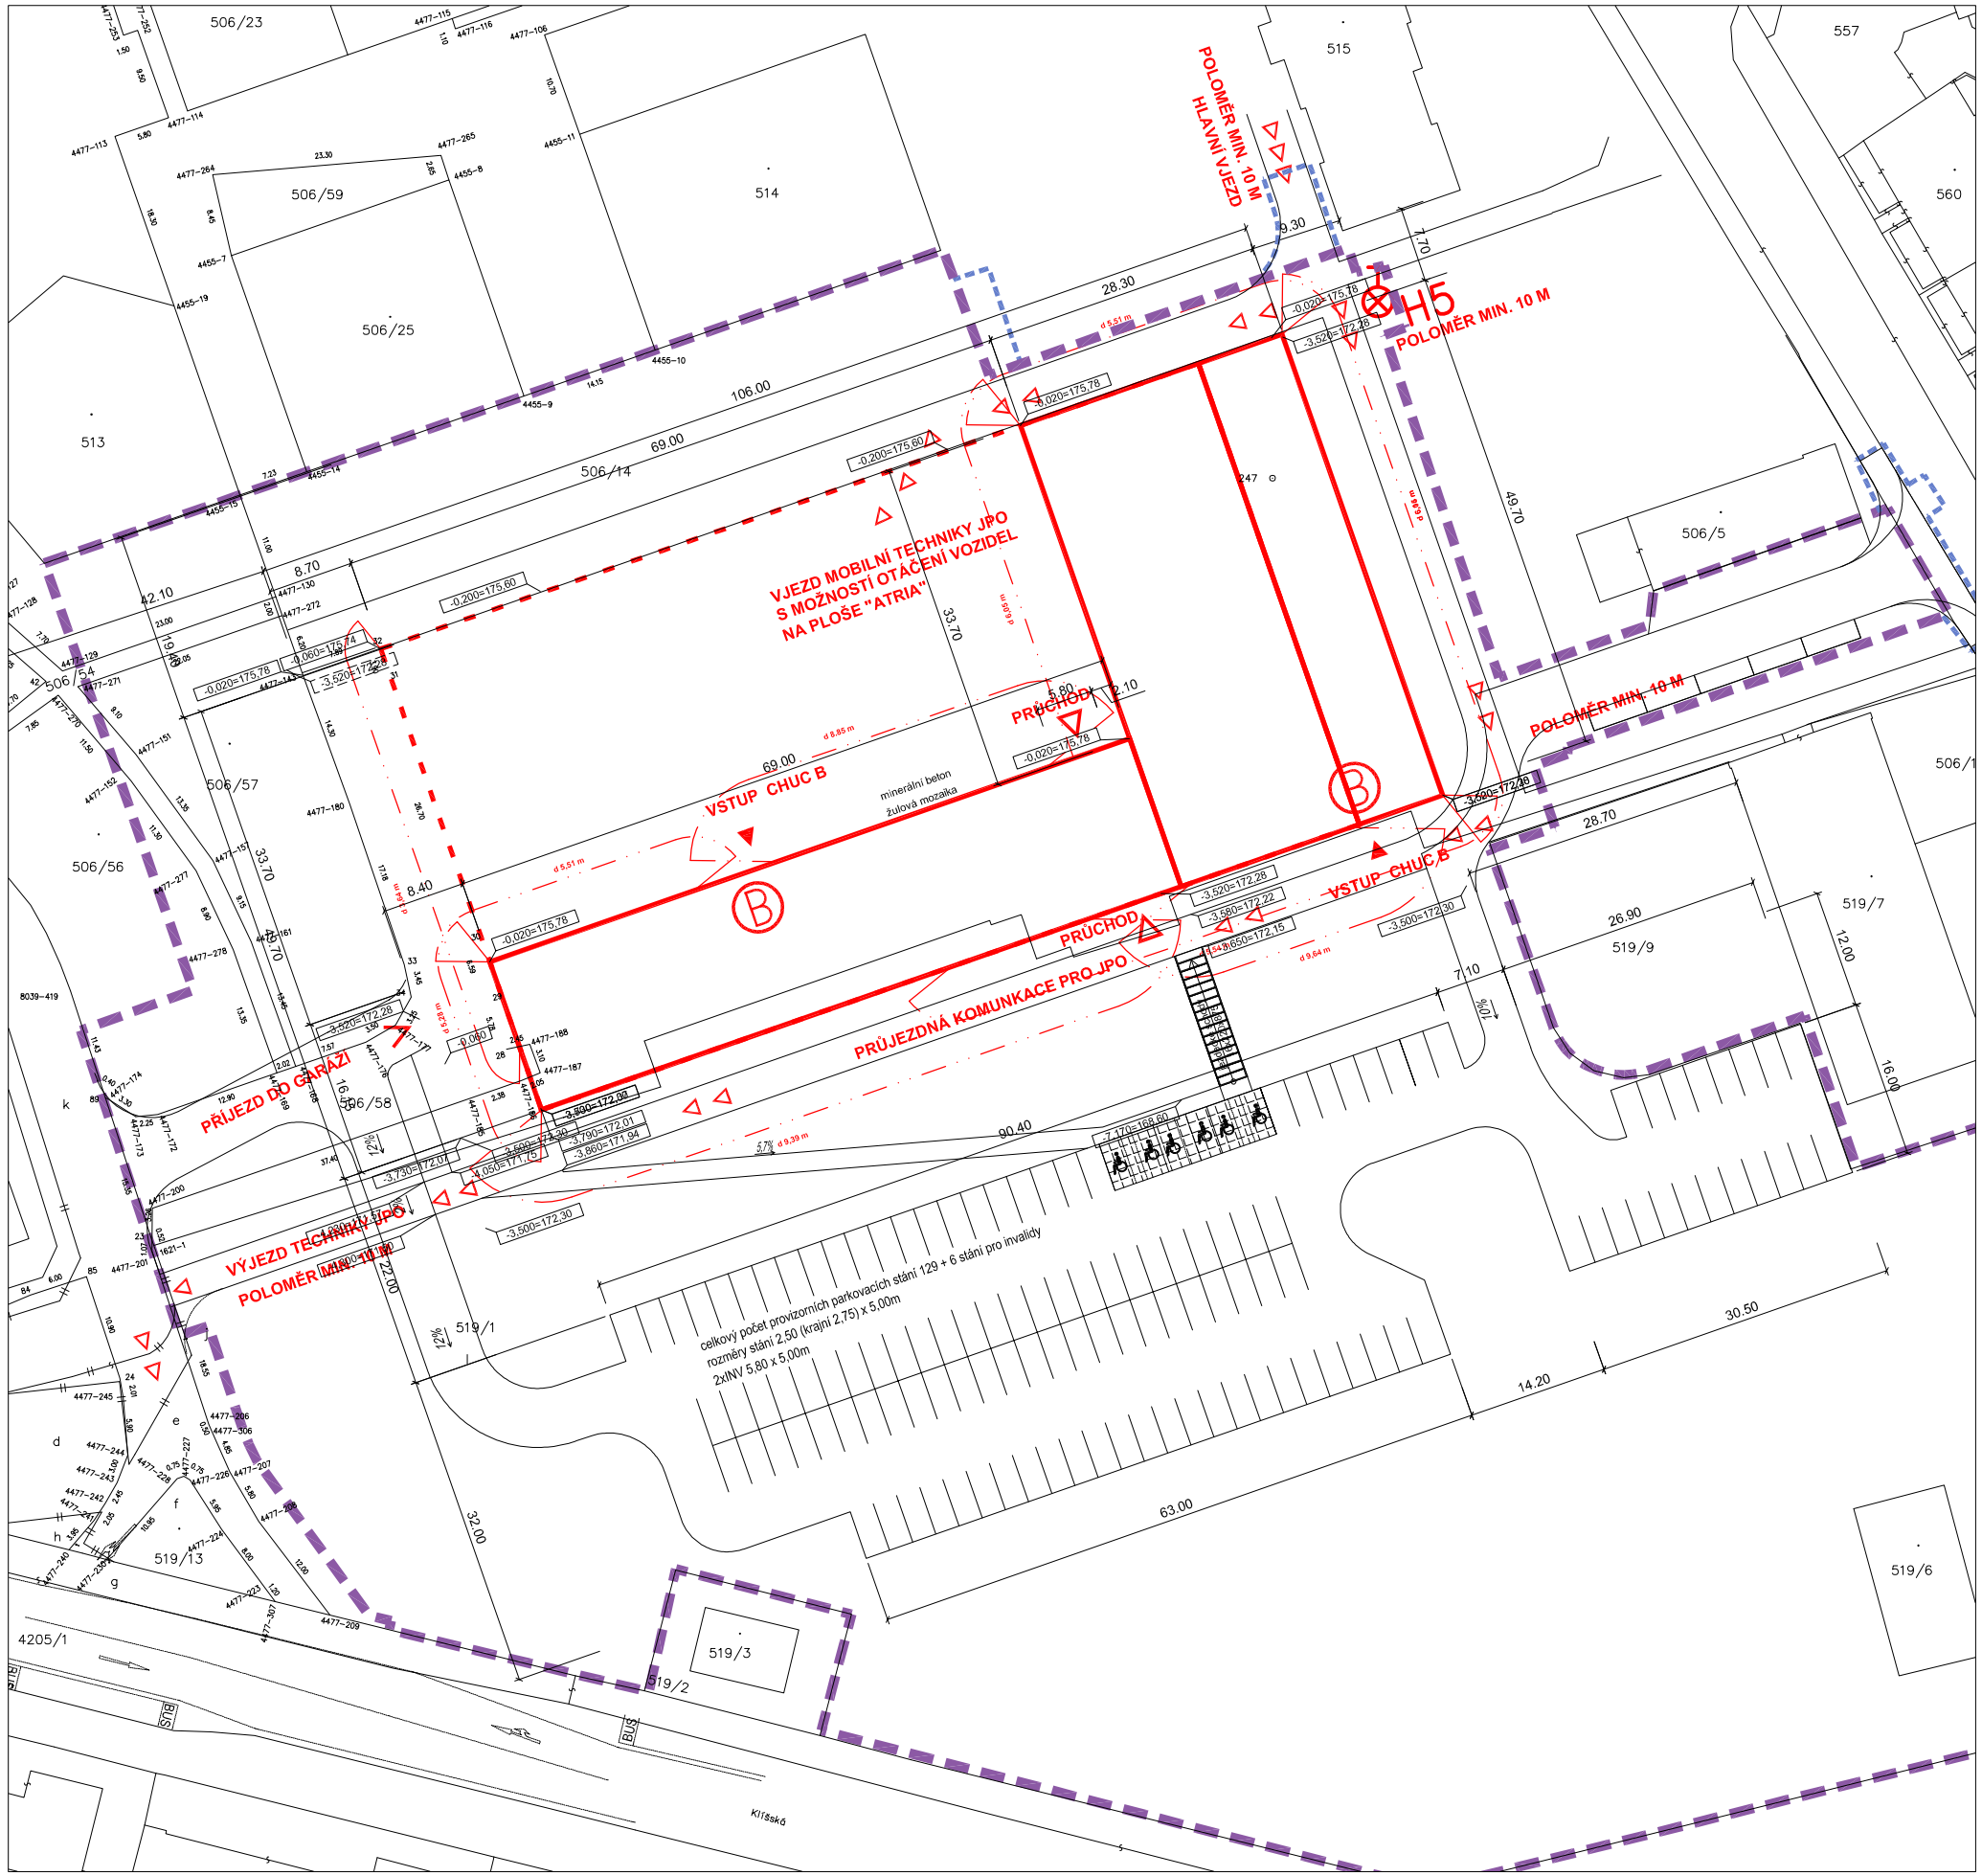

±0,000 = 175,800
Souřadný systém: JTSK
Výškový systém: BpV

Pelčák a partner, s.r.o., autor návrhu, projektu. Tento výkres požívá ochrany dle zákona č. 121/2000 Sb. Originál tohoto výkresu a návrh řešení na něm zobrazený jsou majetkem autora, společnosti Pelčák a partner, s.r.o. Tento výkres nesmí být, vyjma zřejmého účelu, pro nějž byl pořízen, používán a žádným jiným způsobem nerespektujícím ustanovení zákona č. 121/2000 Sb. nebo dohodu stavebníka a autora poskytnut žádné třetí osobě.

AUTOR:	VEDOUCÍ PROJEKTU:	VYPRACOVAL:	KONTROLA:	
prof. Ing. arch. Petr Pelčák	Ing. arch. David Vahala	Ing. Aranka Vondráčková	Ing. Milan Vykouk	PELČÁK A PARTNER ARCHITEKTI
				Pelčák a partner, s.r.o., Náměstí 28. října 17, Brno 602 00 CZ tel.:+420 545 215 138; www.pelcak.cz; info@pelcak.cz

STAVEBNÍK:
UNIVERZITA JANA EVANGELISTY PURKYNĚ V ÚSTÍ NAD LABEM
Pasteurova 1 Ústí nad Labem 400 96 Česká republika

MÍSTO STAVBY:
Kampus UJEP
Pasteurova 1
400 96 Ústí nad Labem

NÁZEV ZAKÁZKY:
CENTRUM PŘÍRODOVĚDNÝCH A TECHNICKÝCH OBORŮ (CPTO)
Id. č. EDS: 133D21W002203

ČÍSLO ZAKÁZKY: 114
DATUM: prosinec 2016
MĚŘÍTKO:

STUPEŇ PROJEKTOVÉ DOKUMENTACE:
DOKUMENTACE PRO PROVEDENÍ STAVBY

OBJEKT:
SOUBOR OBJEKTŮ

ČÁST - PROFESE:
D.1.3 - POŽÁRNĚ BEZPEČNOSTN ŘEŠENÍ

PARÉ:

DOKUMENT - VÝKRES:
SITUACE PBŘ

ČÍSLO VÝKRESU:
REVIZE: