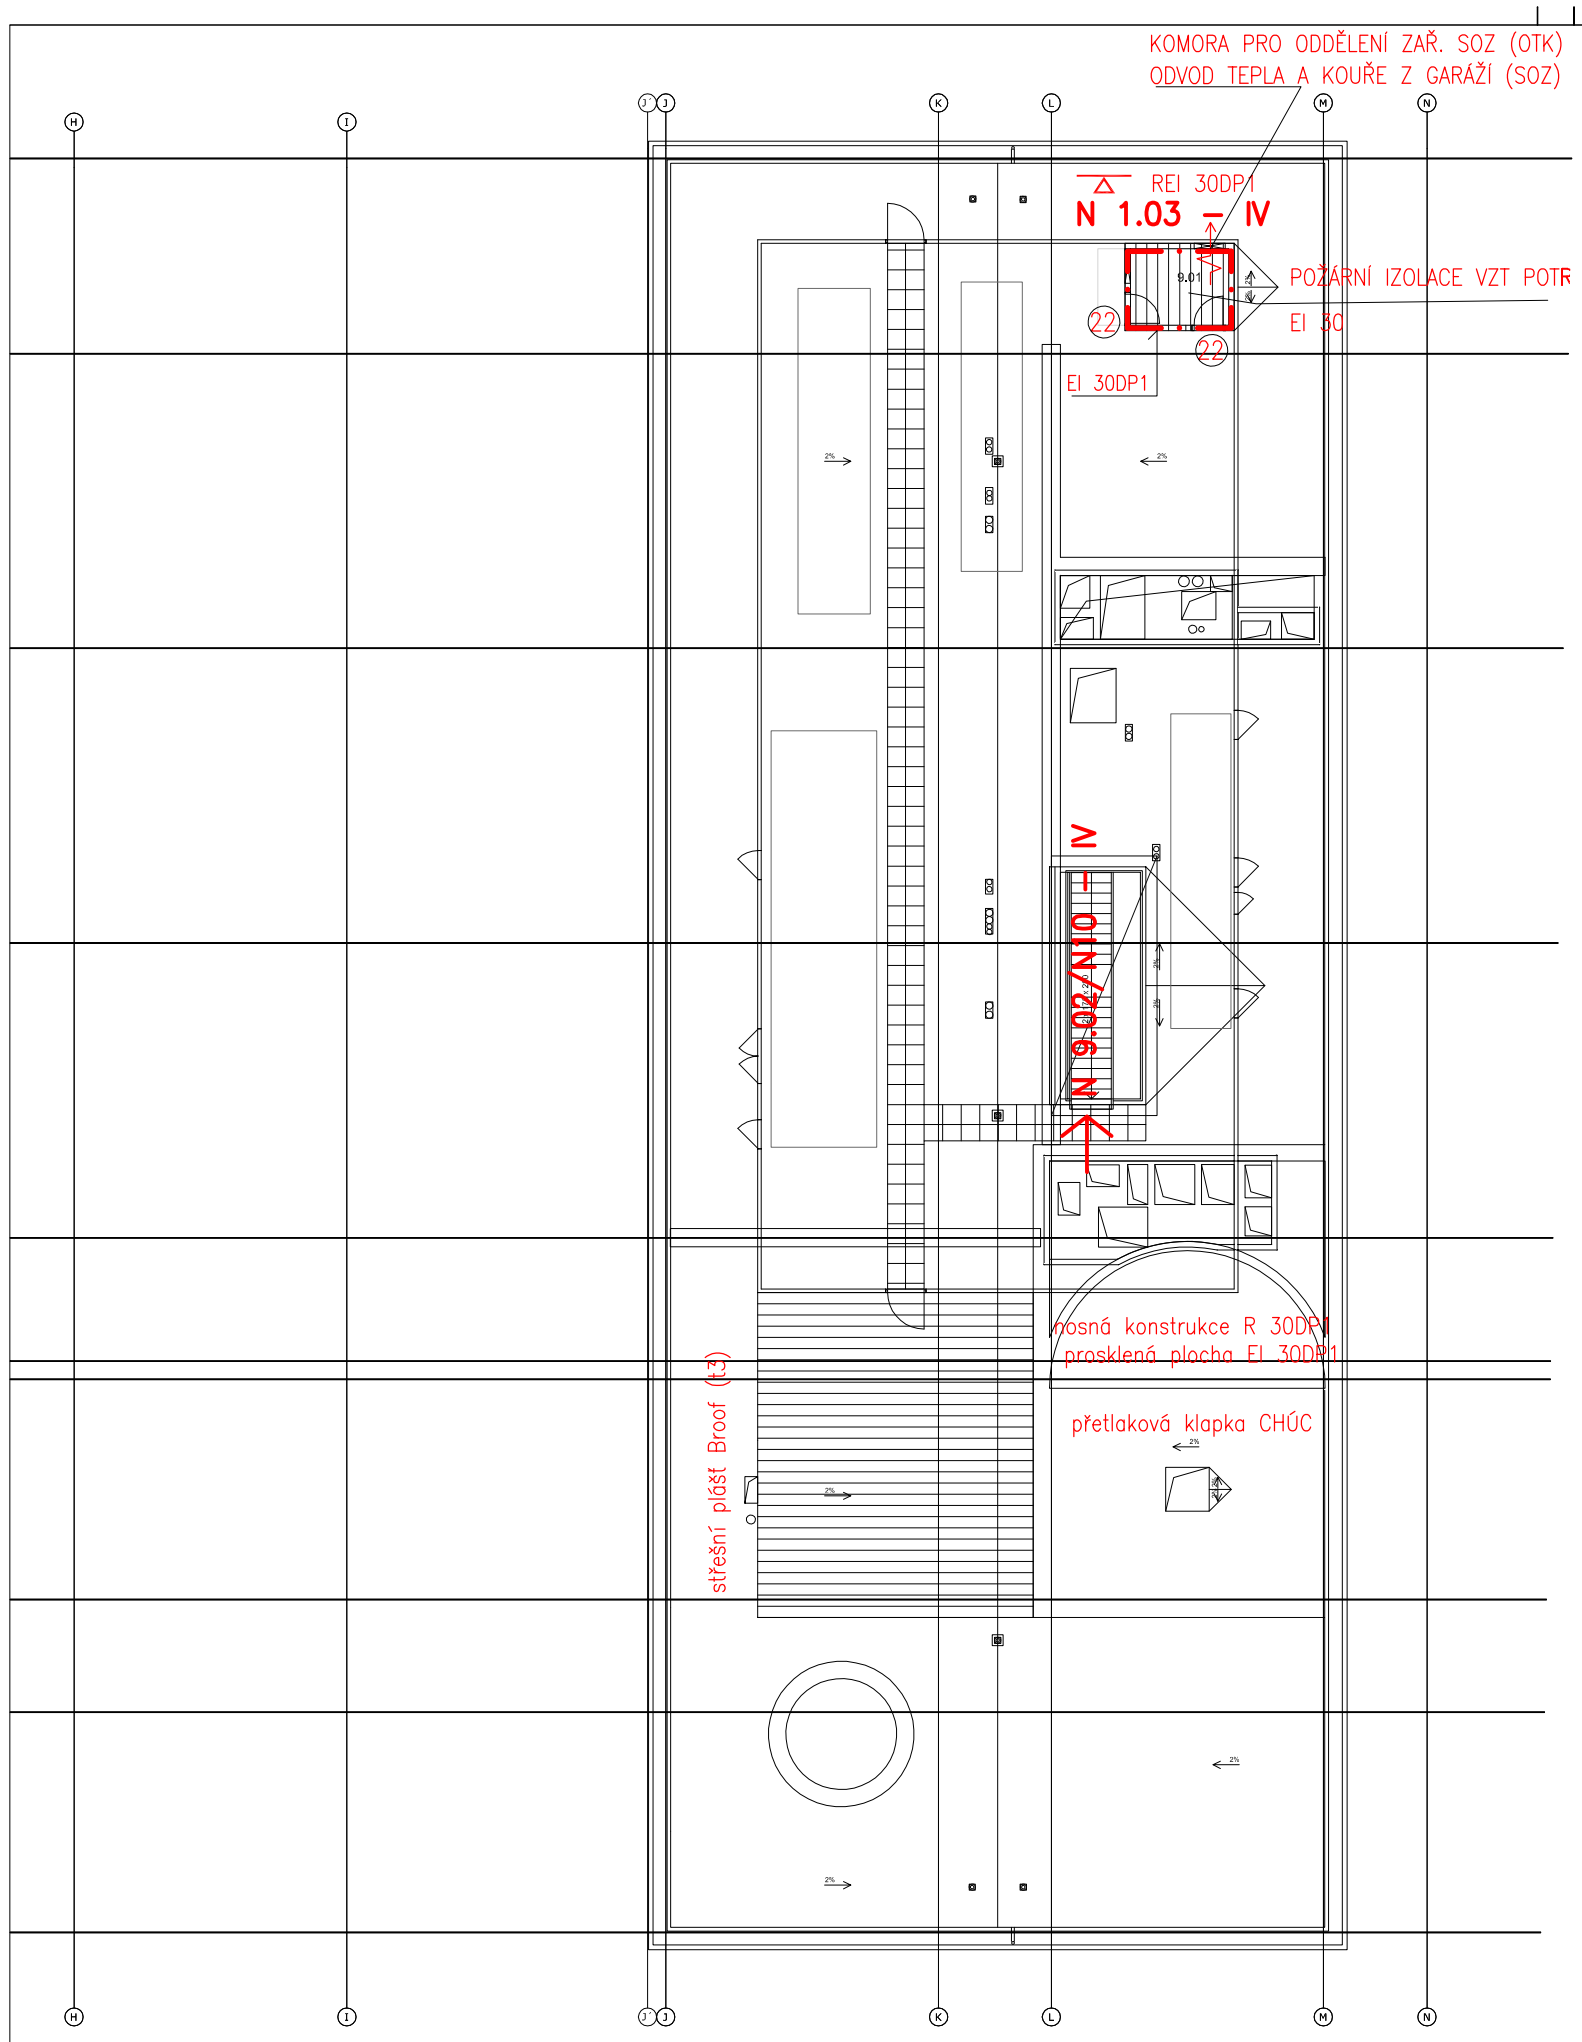

LEGENDA POŽÁRNÍCH ZNAČEK

POŽÁRNÍ STĚNY A STROPY	SVISLÁ POŽÁRNĚ DĚLICÍ KONSTRUKCE
N 1.06/N2 – IV	OZNČAENÍ POŽ. ÚSEKU, STUPEŇ PB
REI (EI) 120DP1	POŽÁRNÍ ODOLNOST SVISLÉ POŽÁR. DĚL. KONSTRUKCE
NK objektu R 120DP1	POŽÁRNÍ ODOLNOST NOSNÉ KONSTRUKCE OBJEKTU
REI 120DP1	POŽÁRNÍ ODOLNOST VODOROVNÉ POŽÁR. DĚL. KONSTRUKCE
ŠN 1.01/N6 – III	OZNAČENÍ ŠACHTY, STUPEŇ PB
1	OZNAČENÍ POŽÁRNÍCH UZÁVĚRŮ, PŘÍP. DVEŘÍ NA GC
d = 2,00 m	ODSTUPOVÁ VZDÁLENOST
3*21A	PŘENOSNÝ HAS. PŘÍSTROJ, POČET, HAS. SCHOPNOST
	VNITŘNÍ ODBĚRNÍ MÍSTO (HADICOVÝ SYSTÉM)
	CHRÁNĚNÁ ÚNIKOVÁ CESTA TYPU B
	EVAKUAČNÍ ROZHLAS
	SMĚR ÚNIKU
	OZNAČENÍ ÚNIKOVÝCH DVEŘÍ
POŽÁRNÍ STĚNY A STROPY	VÝCHOD NA VOLNÉ PROSTRANSTVÍ
	ROZVADĚČ POŽÁRNÍ OCHRANY
	ÚSTŘEDNA ELEKRICKÉ POŽÁRNÍ SIGNALIZACE
	ÚSTŘEDNA EVAKUAČNÍHO ROZHLASU
	CENTRAL A TOTTAL STOP
	POŽÁRNÍ POTRUBÍ (SUCHOVOD)
	POŽÁRNÍ ÚSEK VYBAVENÝ EPS
	POŽÁRNÍ ÚSEK VYBAVENÝ SOZ
	POŽÁRNÍ ÚSEK VYBAVENÝ SHZ
	POŽÁRNÍ KLAPKA, PSUM
EI 60DP1	POŽÁRNÍ ODOLNOST KCE SHORA I ZDOLA

LEGENDA POŽÁRNÍCH ODOLNOSTÍ STAVEBNÍCH KONSTRUKCÍ PODLE SPB

	II.SPB	III. SPB	IV.SPB	V.SPB	VI. SPB	VII. SPB
POŽÁRNÍ STĚNY A STROPY	30DP1	45DP1	60DP1	90DP1	120DP1	180DP1
POŽÁRNÍ DVEŘE, EI /EW	15DP3	30DP3	30DP3	45DP1	60DP1	90DP1
OBVODOVÉ STĚNY	30DP1	45DP1	60DP1	90DP1	120DP1	180DP1
NOSNÁ KONSTRUKCE STŘECHY	15DP1	30DP1	30DP1	45DP1	60DP1	90DP1
NOSNÁ KONSTRUKCE	30DP1	45DP1	60DP1	90DP1	120DP1	180DP1
NENOSNÉ KONSTRUKCE			DP3	DP3	DP2	DP1
INST. ŠACHTY A VÝTAHY	30DP1	30DP1	30DP1	45DP1	60DP1	90DP1
VÝTAHOVÉ DVEŘE	15DP1	15DP1	15DP1	30DP1	30DP1	45DP1
STŘEŠNÍ PLÁŠŤ	–	15	15	30	30DP1	30DP1

CELOPLOŠNĚ ELEKTRICKÁ POŽÁRNÍ SIGNALIZACE
POŽÁRNÍ KLAPKY, STĚNOVÉ POŽÁRNÍ UZÁVĚRY NA EPS
CELOPLOŠNÉ INSTALACE NOUZOVÉHO OSVĚTLENÍ
INSTALACE EVAKUAČNÍHO ROZHLASU
CHRÁNĚNÉ ÚNIKOVÉ CESTY TYPU B, NUCENÉ VĚTRÁNÍ, PŘETLAKOVÉ
TLAČÍTKOVÉ HLÁSIČE EPS U VÝCHODŮ, U VSTUPŮ DO CHUC
VE VŠECH PROSTORECH NAD PODHLEDY BUDE INSTALACE EPS
VE VŠECH PROSTORECH ZDVOJENÝCH PODLAH BUDE INSTALACE EPS

±0,000 = 175,800
Souřadný systém: JTSK
Výškový systém: BpV

KOOPERACE VE SPEC. PROFESI
D.1.3. - POŽÁRNĚ BEZPEČNOSTNÍ ŘEŠENÍ

ZODP. INŽENÝR PROJEKTU	VYPRACOVALA:	KONTROLA:
	ing. Aranka Vondráčková	Milan Vykouk

HASING sdružení
Stará 96
401 11 Ústí nad Labem
tel.: 420 777 560 524
hasing @hasing.cz

HASING sdružení
POŽÁRNÍ BEZPEČNOST STAVEB POŽÁRNÍ OCHRANA
Stará 2569/96 * PSČ 400 11 * Ústí nad Labem * Česká republika
Telefony * 777 560 524 * 777 031 047 * e-mail: hasing@hasing.cz

Pelčák a partner, s.r.o., autor návrhu, projektu. Tento výkres požívá ochrany dle zákona č. 121/2000 Sb. Originál tohoto výkresu a návrh řešení na něm zobrazený jsou majetkem autora, společnosti Pelčák a partner, s.r.o. Tento výkres nesmí být, vyjma zřejmého účelu, pro nějž byl pořízen, používán a žádným jiným způsobem nerespektujícím ustanovení zákona č. 121/2000 Sb. nebo dohodu stavebníka a autora poskytnut žádné třetí osobě.

AUTOR:	VEDOUCÍ PROJEKTU:	VYPRACOVAL:	KONTROLA:
prof. Ing. arch. Petr Pelčák	Ing. arch. David Vahala	Ing. arch. Jan Foltýnek	Ing. Petr Uhrín

PELČÁK A PARTNER
ARCHITEKTI
Pelčák a partner, s.r.o., Náměstí 28. října 17, Brno 602 00 CZ
tel.:+420 545 215 138; www.pelcak.cz; info@pelcak.cz

STAVEBNÍK:
UNIVERZITA JANA EVANGELISTY PURKYNĚ V ÚSTÍ NAD LABEM
Pasteurova 1 Ústí nad Labem 400 96 Česká republika

MÍSTO STAVBY:
Kampus UJEP
Pasteurova 1
400 96 Ústí nad Labem

NÁZEV ZAKÁZKY:
CENTRUM PŘÍRODOVĚDNÝCH A TECHNICKÝCH OBORŮ (CPTO)
id. č. EDS: 133D21W002203

ČÍSLO ZAKÁZKY:	116
DATUM:	12/ 2016
MĚŘÍTKO:	**1:200**
PARÉ:	

STUPEŇ PROJEKTOVÉ DOKUMENTACE:
DOKUMENTACE PRO PROVEDENÍ STAVBY

OBJEKT:
SOUBOR OBJEKTŮ

ČÁST - PROFESE:
D.1.3 - POŽÁRNĚ BEZPEČNOSTNÍ ŘEŠENÍ

DOKUMENT - VÝKRES:
PŮDORYS STŘECHY

ČÍSLO VÝKRESU:	REVIZE:
D.1.3.13	