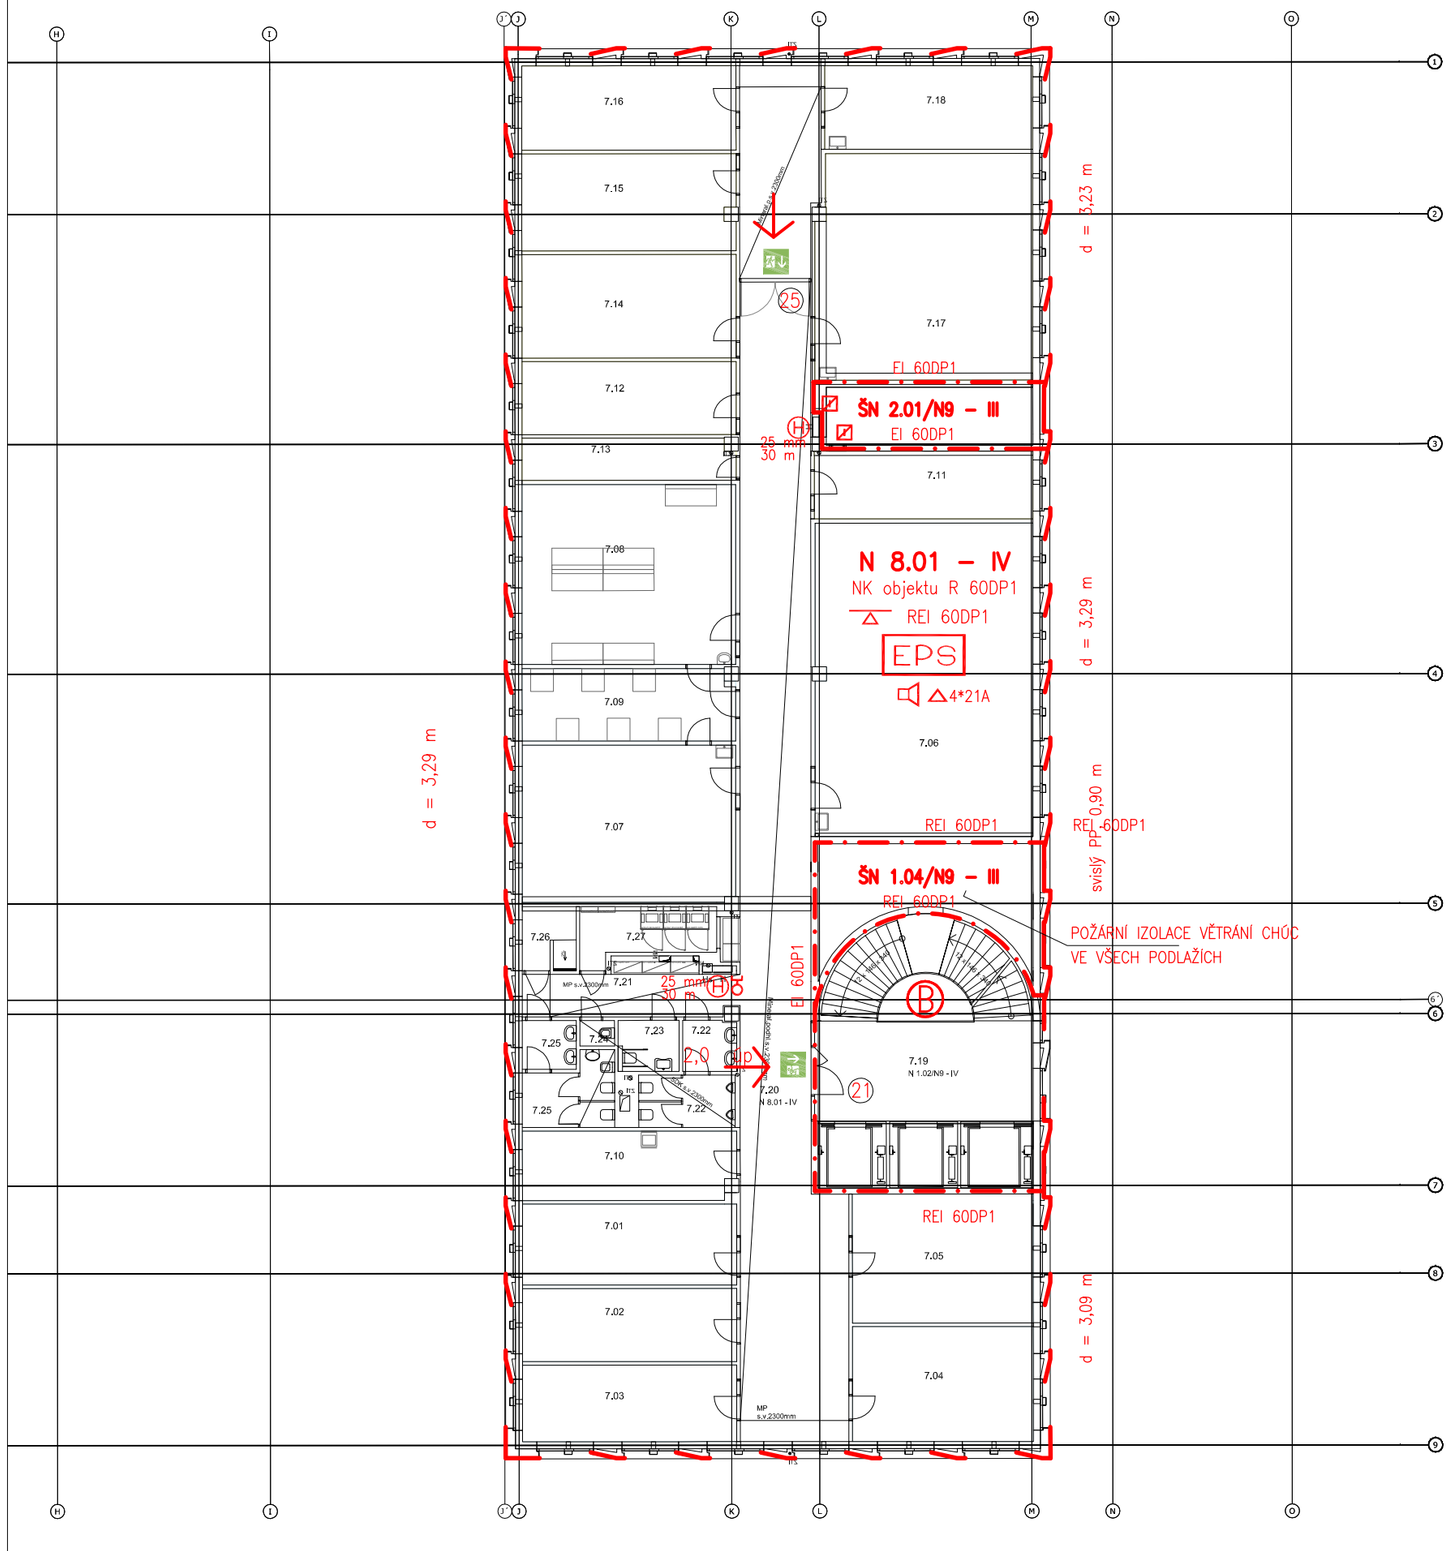

	Č.	KOD	NÁZEV MÍSTNOSTI	PLOCHA(m2
KATEDRA INFORMATIKY				
	7.01	KI	11 KANCELÁŘ	21,5
	7.02	KI	12 KANCELÁŘ	19,4
	7.03	KI	13 KANCELÁŘ - EXTERNISTÉ	20,4
	7.04	KI	14 KANCELÁŘ - EXTERNISTÉ	25,8
	7.05	KI	15 KANCELÁŘ - DOKTORANDI	29,0
	7.06	KI	18 PC LABORATOŘ	84,6
	7.07	KI	21 LABORATOŘ PRO VÝUKU POČÍTAČ.SÍTÍ A INFRASTRUKTURY	41,6
	7.08	KI	22 LABORATOŘ PRO VÝUKU POČÍTAČ.TECH. A MECHATRON.	47,7
	7.09	KI	24 SKLAD	19,0
	7.10	KI	ČAJOVÁ KUCHYŇKA	18,2
KATEDRA MATEMATIKY				
	7.11	KMA	13 KANCELÁŘ	18,4
	7.12	KMA	14 KANCELÁŘ	19,4
	7.13	KMA	23 SKLAD	11,0
	7.14	KMA	16 KANCELÁŘ-DOKTORANDI	27,6
	7.15	KMA	17 KANCELÁŘ-DOKTORANDI	25,6
	7.16	KMA	18 KANCELÁŘ-DOKTORANDI	22,5
	7.17	KMA	19 PC LABORATOŘ	60,4
	7.18	KMA	20 PC LABORATOŘ-DOKTORANDI	21,6
KOMUNIKACE, ZÁZEMÍ				
	7.19	KOM	SCHODIŠTĚ-HLAVNÍ	45,2
	7.20	KOM	CHODBA	135,8
	7.21	KOM	CHODBA	11,3
	7.22	KOM	WC - MUŽI	9,8
	7.23	KOM	WC - ZTP	3,7
	7.24	KOM	ÚKLIDOVÁ MÍSTNOST	1,1
	7.25	KOM	WC - ŽENY	10,6
	7.26	KOM	SPRCHA ZAMĚSTNANCI	4,2
	7.27	KOM	ROZVODNA SLP	8,4
				763,8 m²

LEGENDA POŽÁRNÍCH ZNAČEK

POŽÁRNÍ STĚNY A STROPY
N 1,06/N2 – IV
REI (EI) 120DP1
NK objektu R 120DP1
REI 120DP1
ŠN 1,01/N6 – III
1
d = 2,00 m
4*21A
3*21A
POŽÁRNÍ STĚNY A STROPY
EW
EI
EI
EW
EI 60DP1

SVISLÁ POŽÁRNĚ DĚLICÍ KONSTRUKCE
OZNAČENÍ POŽ. ÚSEKU, STUPEŇ PB
POŽÁRNÍ ODOLNOST SVISLÉ POŽÁR. DĚL. KONSTRUKCE
POŽÁRNÍ ODOLNOST NOSNÉ KONSTRUKCE OBJEKTU
POŽÁRNÍ ODOLNOST VODOROVNÉ POŽÁR. DĚL. KONSTRUKCE
OZNAČENÍ ŠACHTY, STUPEŇ PB
OZNAČENÍ POŽÁRNÍCH UZAVĚRŮ, PŘÍP. DVEŘÍ NA ÚC
ODSTUPOVÁ VZDÁLENOST
PŘENOSNÝ HAS. PŘÍSTROJ, POČET, HAS. SCHOPNOST
VNITŘNÍ ODBĚRNÍ MÍSTO (HADICOVÝ SYSTÉM)
CHRÁNĚNÁ ÚNIKOVÁ CESTA TYPU B
EVAKUAČNÍ ROZHLAS
SMĚR ÚNIKU
OZNAČENÍ ÚNIKOVÝCH DVEŘÍ
VÝCHOD NA VOLNÉ PROSTRANSTVÍ
ROZVAĎEČ POŽÁRNÍ OCHRANY
ÚSTŘEDNA ELEKRICKÉ POŽÁRNÍ SIGNALIZACE
ÚSTŘEDNA EVAKUAČNÍHO ROZHLASU
CENTRAL A TOTTAL STOP
POŽÁRNÍ POTRUBÍ (SUCHOVOD)
POŽÁRNÍ ÚSEK VYBAVENÝ EPS
POŽÁRNÍ ÚSEK VYBAVENÝ SOZ
POŽÁRNÍ ÚSEK VYBAVENÝ SHZ
POŽÁRNÍ KLAPKA, PSUM
POŽÁRNÍ ODOLNOST KCE SHORA I ZDOLA

LEGENDA POŽÁRNÍCH ODOLNOSTÍ STAVEBNÍCH KONSTRUKCÍ PODLE SPB

	II.SPB	III. SPB	IV.SPB	V.SPB	VI. SPB	VII. SPB
POŽÁRNÍ STĚNY A STROPY	30DP1	45DP1	60DP1	90DP1	120DP1	180DP1
POŽÁRNÍ DVEŘE, EI /EW	15DP3	30DP3	30DP3	45DP1	60DP1	90DP1
OBVODOVÉ STĚNY	30DP1	45DP1	60DP1	90DP1	120DP1	180DP1
NOSNÁ KONSTRUKCE STŘECHY	15DP1	30DP1	30DP1	45DP1	60DP1	90DP1
NOSNÁ KONSTRUKCE	30DP1	45DP1	60DP1	90DP1	120DP1	180DP1
NENOSNÉ KONSTRUKCE	–		DP3	DP3	DP2	DP1
INST. ŠACHTY A VÝTAHY	30DP1	30DP1	30DP1	45DP1	60DP1	90DP1
VÝTAHOVÉ DVEŘE	15DP1	15DP1	15DP1	30DP1	30DP1	45DP1
STŘEŠNÍ PLÁŠŤ	–	15	15	30	30DP1	30DP1

CELOPLOŠNĚ ELEKTRICKÁ POŽÁRNÍ SIGNALIZACE
POŽÁRNÍ KLAPKY, STŘEMOVÉ POŽÁRNÍ UZAVĚRY NA EPS
CELOPLOŠNĚ INSTALACE NOUZOVÉHO OSVĚTLENÍ
INSTALACE EVAKUAČNÍHO ROZHLASU
CHRÁNĚNÉ ÚNIKOVÉ CESTY TYPU B, NUCENÉ VĚTRÁNÍ, PŘETLAKOVÉ
TLAČÍTKOVÉ HLÁSIČE EPS U VSTUPŮ DO CHUC
VE VŠECH PROSTORECH NAD PODHLEDY BUDE INSTALACE EPS
VE VŠECH PROSTORECH ZDVOJENÝCH PODLAH BUDE INSTALACE EPS

LEGENDA POŽÁRNÍCH DVEŘÍ A DVEŘÍ NA ÚC

ČÍSLO	TYP	SAMOZAVŘAČ	KOORDINÁTOR	KOUŘOTĚSNOST	POZNÁMKA
1	EI 30DP3	ANO	NE	ANO	PH (poníková hrazda)
2	EI 30DP3	ANO	NE	ANO	PK (poníková klika)
3	EI 30DP3	ANO	ANO	ANO	PH
4	EI 30DP3	ANO	ANO	ANO	PH, NAPOJENO NA EPS
5	EW 30DP3	ANO	ANO	NE	PH, NAPOJENO NA EPS
6	EW 30DP3	ANO	NE	NE	
7	EW 30DP1	ANO	ANO	NE	
8	EW 30DP1	ANO	ANO	NE	PH
9	EW 90DP1	ANO	NE	NE	
10	EW 30DP1			NE	VÝTAHOVÉ DVEŘE
11	EW 30DP1	ANO	ANO	NE	PH
12	EW 60DP1	ANO	ANO	NE	
13	EW 60DP1	ANO	NE	NE	
14	EW 90DP1	ANO	NE	NE	
15					PH, DVEŘE NA ÚC
16				NE	PH, OBĚ KŘÍDLA
17	EI 60DP1				PROSKLENÁ POŽÁRNÍ STĚNA
18	EW 30DP1	ANO		NE	NAPOJENO NA EPS
19	EI 30DP1				PEVNÉ POŽÁRNÍ OKNO VE FASÁDĚ
20	EI 30DP1			ANO	POKLOP, REVIZNÍ DVŘÍKA
21	EI 30DP3	ANO	ANO	ANO	PH, OBĚ KŘÍDLA
22	EI 30DP1	ANO			
23	EI 30DP1	ANO	ANO	ANO	NAPOJENO NA EPS
24	EI 30DP3	ANO		ANO	
25					PH, DVEŘE NA ÚC, NAPOJENO NA EPS
26	EW 30DP3	ANO	ANO	NE	PH

KOOPERACE VE SPEC. PROFESI			HASING sdružení
D.1.3. - POŽÁRNĚ BEZPEČNOSTNÍ ŘEŠENÍ			Stará 96
ZODP. INŽENÝR PROJEKTU	VYPRACOVALA:	KONTROLA:	401 11 Ústí nad Labem
	Ing. Aranka Vondráčková	Milan Vykouk	tel.: 420 777 560 524
			hasing @hasing.cz

HASING sdružení
POŽÁRNĚ BEZPEČNOSTNÍ STAVBÁŘI – POŽÁRNĚ OCHRANNÁ...
Stará 2369/96 ; PSČ 400 11 ; Ústí nad Labem ; Česká republika
Telefony: +420 777 560 524 ; 777 031 047 ; e-mail: hasing@hasing.cz

Pelčák a partner, s.r.o., autor návrhu, projektu. Tento výkres požívá ochrany dle zákona č. 121/2000 Sb. Originál tohoto výkresu a návrh řešení na něm zobrazený jsou majetkem autora, společnosti Pelčák a partner, s.r.o. Tento výkres nesmí být, vyjma zřejmého účelu, pro nějž byl pořízen, používán a žádným jiným způsobem nerespektujícím ustanovení zákona č. 121/2000 Sb. nebo dohodu stavebníka a autora poskytnut žádné třetí osobě.

AUTOR:	VEDOUCÍ PROJEKTU:	VYPRACOVAL:	KONTROLA:
prof. Ing. arch. Petr Pelčák	Ing. arch. David Vahala	Ing. arch. Jan Foltýnek	Ing. Petr Uhrín

PELČÁK A PARTNER
ARCHITEKTI
Pelčák a partner, s.r.o., Náměstí 28. října 17, Brno 602 00 CZ
tel.:+420 545 215 138; www.pelcak.cz; info@pelcak.cz

STAVEBNÍK: UNIVERZITA JANA EVANGELISTY PURKYNĚ V ÚSTÍ NAD LABEM Pasteurova 1 Ústí nad Labem 400 96 Česká republika	MÍSTO STAVBY: Kampus UJEP Pasteurova 1 400 96 Ústí nad Labem	
NÁZEV ZAKÁZKY: CENTRUM PŘÍRODOVĚDNÝCH A TECHNICKÝCH OBORŮ (CPTO) id. č. EDS: 133D21W002203		ČÍSLO ZAKÁZKY: 116 DATUM: 12/ 2016
STUPEŇ PROJEKTOVÉ DOKUMENTACE: DOKUMENTACE PRO PROVEDENÍ STAVBY		MĚŘÍTKO: 1:200
OBJEKT: SOUBOR OBJEKTŮ		PARÉ:
ČÁST - PROFESE: D.1.3 - POŽÁRNĚ BEZPEČNOSTNÍ ŘEŠENÍ		
DOKUMENT - VÝKRES: PŮDORYS 7. NP		ČÍSLO VÝKRESU: D.1.3.11 REVIZE: