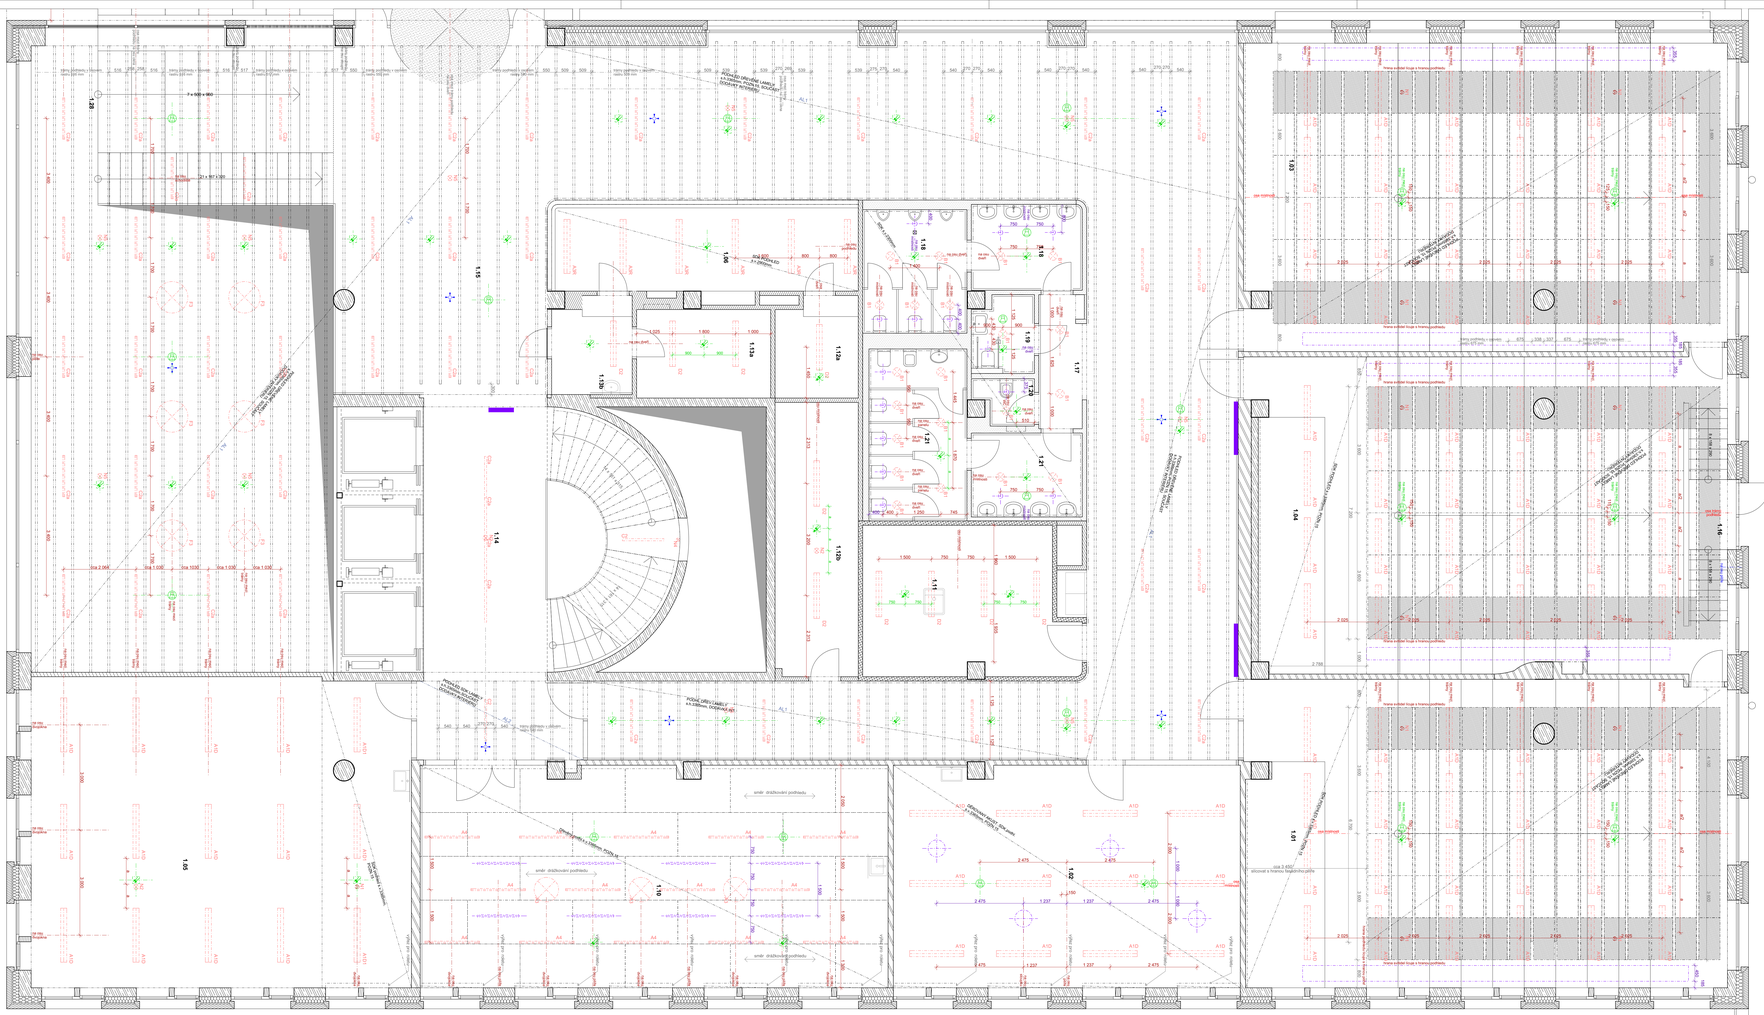

TABULKA MÍSTNOSTÍ 1NP

	Č.	KOD	NÁZEV MÍSTNOSTI	PLOCHA (m2)	PODLAHA	STĚNA	STROP
DĚKANÁT							
	1.01	DEK	15. MULTIMEDIÁLNÍ MÍSTNOST S PROJEKCÍ	120,4	F1, F2 Dřevěná podlaha	interiérový nátěr, potřebí beton, dřevovlák. desky	dřevěné lamely, akust. obklad
	1.02	DEK	20. MULTIMEDIÁLNÍ MÍSTNOST S PROJEKCÍ	52,8	B.3 Linoleum (plov.)	SDK podh. in.350mm	interiérový nátěr, sádr. omítka
	1.03	DEK	21. MULTIMEDIÁLNÍ MÍSTNOST S PROJEKCÍ	120,5	F1, F2 Dřevěná podlaha	interiérový nátěr, potřebí beton, dřevovlák. desky	dřevěné lamely, akust. obklad
	1.04	DEK	22. MULTIMEDIÁLNÍ MÍSTNOST S PROJEKCÍ	110,0	F1, F2 Dřevěná podlaha	interiérový nátěr, potřebí beton, dřevovlák. desky	dřevěné lamely, akust. obklad
	1.05	DEK	24. MULTIMEDIÁLNÍ MÍSTNOST S PROJEKCÍ	96,0	D.4 Linoleum (plov.)	na části pod. SDK podhled	interiérový nátěr, sádr. omítka
	1.06	DEK	28. RECEPCE	20,5	D.4b Linoleum (plov.)	interiérový nátěr	potřebný beton
	1.07	DEK	32a. MÉNĚ - VÝDEJ	435,1	A.1 Teraco (plov.)	interiérový nátěr, sádr. omítka	dřevěné lamely, SDK
	1.07b	DEK	32a. MÉNĚ - SKLAD	2,7	A.1 Teraco (plov.)	interiérový nátěr, sádr. omítka	potřebný beton
	1.08	DEK	32b. KUCHYNĚ - PŘÍPRAVNA	3,8	B.3 Keramická dlažba	interiérový nátěr, keram.obkl	potřebný beton
	1.08a	DEK	32b. KUCHYNĚ - SKLAD ADMINISTRATIVY	8,4	B.3 Keramická dlažba	interiérový nátěr, keram.obkl	potřebný beton
	1.08c	DEK	32b. KUCHYNĚ - MYCÍ LINKA	57,3	B.3 Keramická dlažba	interiérový nátěr, keram.obkl	potřebný beton
	1.08d	DEK	32b. KUCHYNĚ - ÚKLIDOVÁ MÍSTNOST	2,3	B.3 Keramická dlažba	interiérový nátěr, keram.obkl	potřebný beton
	1.08e	DEK	32b. KUCHYNĚ - SKLAD	1,2	B.3 Keramická dlažba	interiérový nátěr, keram.obkl	potřebný beton
	1.08g	DEK	32b. KUCHYNĚ - WC	3,8	B.3 Keramická dlažba	interiérový nátěr, keram.obkl	potřebný beton
	1.08h	DEK	32b. KUCHYNĚ - SKLAD	5,1	B.3 Keramická dlažba	interiérový nátěr, keram.obkl	potřebný beton
	1.08i	DEK	32b. KUCHYNĚ - ÚKLIDOVÁ MÍSTNOST	1,2	B.3 Keramická dlažba	interiérový nátěr, keram.obkl	potřebný beton
	1.08j	DEK	32b. KUCHYNĚ - PŘÍPRAVNA STUDENÉ KUCHYNĚ	10,2	B.3 Keramická dlažba	interiérový nátěr, keram.obkl	potřebný beton
	1.08k	DEK	32b. KUCHYNĚ - VÝDEJ	60,3	B.3 Keramická dlažba	interiérový nátěr, keram.obkl	potřebný beton
	1.09	DEK	32c. ZAMĚSTNANECKÁ MÍSTNOST	90,8	A.1 Teraco (plov.)	interiérový nátěr, sádr. omítka	dřevěné lamely,
	1.10	DEK	33. ZAMĚSTNANECKÁ MÍSTNOST	84,2	E.3 Zelobový kobenec (plov.)	interiérový nátěr, sádr. omítka	dřevěný akust. obklad
	1.12a	DEK	RECEPCE/KAVÁRNA/EPS+EHS+UPS+WPO	6,9	D.4b.1 Vinyl antistatická (plov.)	interiérový nátěr	potřebný beton
	1.12b	DEK	RECEPCE/KAVÁRNA SLP + NN	18,8	D.4b.1 Vinyl antistatická (plov.)	interiérový nátěr	potřebný beton
	1.13a	DEK	ZÁZEMÍ RECEPCE	10,1	D.4 Linoleum (plov.)	interiérový nátěr	potřebný beton
	1.13b	DEK	SKLAD	6,4	D.4 Linoleum (plov.)	interiérový nátěr	potřebný beton
KATEDRY							
	1.14.17	KAT	1.NP SKLAD	24,4	D.8.) PVC (plov.)	interiérový nátěr	protipož. sádrová omítka
KOMUNIKACE, ZÁZEMÍ							
	1.14	KOM	SCHODIŠTĚ - HLAVNÍ	57,0	A.1b, A.3 Teraco	Ker. mozaika	sádr. omítka, SDK podh. dělící a.v.3365mm
	1.15	KOM	CHODBA	250,1	A.1 Teraco (plov.)	interiérový nátěr, betonová mazanina, sádr. om.	Dřevěné lamely,
	1.16	KOM	UNIKOVÉ SCHODIŠTĚ	10,7	F.1 Dřevěná podlaha	interiérový nátěr, potřebný beton	potřebný beton
	1.17	KOM	CHODBA	4,6	A.1 Teraco (plov.)	interiérový nátěr	Minerální podhled v.v.2300mm
	1.18	KOM	WC - MUŽI	18,3	B.3B Keramická dlažba	lakr. obklad + omyv. nátěr	SDK podh. hladký v.v.2300mm
	1.19	KOM	WC - ŽTP	3,6	B.3B Keramická dlažba	lakr. obklad + omyv. nátěr	SDK podh. hladký v.v.2300mm
	1.20	KOM	ÚKLIDOVÁ MÍSTNOST	2,1	B.3B Keramická dlažba	lakr. obklad + omyv. nátěr	SDK podh. hladký v.v.2300mm
	1.21	KOM	WC - ŽENY	21,8	B.3B Keramická dlažba	lakr. obklad + omyv. nátěr	SDK podh. hladký v.v.2300mm
	1.22	KOM	SCHODIŠTĚ - VEDLEJŠÍ	26,5	D.4, C.3) Linoleum (plov.), beton	interiérový nátěr, sádr. omítka	SDK podh. hladký v.v.2300mm
	1.23	KOM	CHODBA	16,1	A.1 Teraco (plov.)	interiérový nátěr, sádr. omítka	SDK podh. hladký v.v.2300mm
	1.24	KOM	WC - MUŽI	10,0	B.3 Keramická dlažba	lakr. obklad + omyv. nátěr	SDK podh. hladký v.v.2300mm
	1.25	KOM	WC - ŽTP	3,7	B.3 Keramická dlažba	lakr. obklad + omyv. nátěr	SDK podh. hladký v.v.2300mm
	1.26	KOM	WC - ŽENY	17,7	B.3 Keramická dlažba	lakr. obklad + omyv. nátěr	SDK podh. hladký v.v.2300mm
	1.27	KOM	ÚKLIDOVÁ MÍSTNOST	1,8	B.3 Keramická dlažba	lakr. obklad + omyv. nátěr	SDK podh. hladký v.v.2300mm
	1.28	KOM	SCHODIŠTĚ	32,9	A.3 Teraco	interiérový nátěr, sádr. omítka	
				1 915,6 m²			

LEGENDA

- KONCOVÉ PRVKY VZT A CHLAZENÍ
- REPRODUKTOR EVAKUAČNÍHO ROZHLASU
- HLÁSIČ POŽÁRU
- SVÍTIDLO
- KAZETY PODHLEDU / DOŘEZ KAZETY
- AKUST. PANELY NA ROŠTU / AKUST. PANELY KONTAKTNĚ LEPENÉ
  blíže viz technická specifikace DPS dveřky
- AKUST. PANELY VOLNĚ ZAVĚŠENÉ
  blíže viz technická specifikace
- AKUST. CELOPLOŠNÝ DŘEVĚNÝ PODHLED

POZN.:

- VÝKRES SLOUŽÍ POUZE POLOHU KONCOVÝCH PRVKŮ SPECIÁLNÍCH PROFESÍ. KONKRÉTNÍ TYP VÝROBKU VIZ DOKUMENTACE SPECIALNÍCH PROFESÍ
- KONCOVÉ PRVKY OSAZENÉ V MINERÁLNÍM PODHLEDU BUDOU UMÍSTĚNY VŽDY NA STŘED KAZETY
- POLOHA A VELIKOST OTVORŮ V PODHLEDECH PRO UMÍSTĚNÍ A SERVIS VNITŘNÍCH ROLET BUDE UPŘESNĚNA DLE KONKRÉTNÍHO TYPU ROLETY V RÁMCI DILČ.
  ROLETY JSOU DODÁVKOU INTERIÉRU - SOUČÁSTÍ STAVBY JE PŘÍPRAVA PRO MONTÁŽ ROLET

±0,000 = 175,800
Souřadný systém: JTSK
Výškový systém: Bpv

Počítač a partner, s.r.o., autor návrhu, projektu. Tento výkres (celá výkresy) dle zákona č. 121/2000 Sb. - Originál tohoto výkresu a návrh řešení na něm zobrazený jsou majetkem autora, spoluautorů. Počítač a partner, s.r.o. Kopírování, šíření a jakékoliv jiné užití bez souhlasu autora je zakázáno. Porušení bude stíháno podle příslušných ustanovení občanského zákoníku a autorského zákona.

AUTOR: prof. Ing. arch. Petr Pelčák
VEDOUCÍ PROJEKTU: Ing. arch. David Vahala
KONTROLA: Ing. arch. Zahradníková, Ljalíková / Ing. Petr Ulrich

PELČÁK + PARTNER ARCHITEKTI
Počítač a partner, s.r.o., Havlíčkův Brod, Sirotčí 17, Brno 602 00 Cz
Tel.: +420 543 215 130, www.pelcak.cz, info@pelcak.cz

STAVEBNÍK:
UNIVERZITA JANA EVANGELISTY PURKYNĚ V ÚSTÍ NAD LABEM
Pasteurova 1, Ústí nad Labem 400 96 Česká republika

MÍSTO STAVBY:
Kampus UJEP
Pasteurova 1
400 96 Ústí nad Labem

NÁZEV ZAKÁZKY:
CENTRUM PŘÍRODOVĚDNÝCH A TECHNICKÝCH OBORŮ (CPTO)
re č. ESS: CSO21H0G025

ČÍSLO ZAKÁZKY: 121
DATUM: prosinec 2016
MĚŘÍTKO: 1:50
FÁZE:

STUPEŇ PROJEKTOVÉ DOKUMENTACE:
DOKUMENTACE PRO PROVÁDĚNÍ STAVBY

OBJEKT:
SO 2010 Budova CPTO, SO 2010 Podzemní komerční garáž

ČÁST - PROFESE:
D.1.1 ARCHITEKTONICKO - STAVEBNÍ ŘEŠENÍ

DOKUMENT - VÝKRES:
VÝKRES PODHLEDU 1.NP - B

ČÍSLO VÝKRESU: D.1.1.b.15
REVIZE: