LEGENDA

- KONCOVÉ PRVKY VZT A CHLAZENÍ
- REPRODUKTOR EVAKUAČNÍHO ROZHLASU
- HLÁSIČ POŽÁRU
- SVÍTIDLO
- KAZETY PODHLEDU / DOŘEZ KAZETY
- AKUST. PANELY NA ROŠTU / AKUST. PANELY/KONTAKTNĚ LEPENÉ bliže viz technická specifikace DPS stavby
- AKUST. PANELY VOLNĚ ZAVĚŠENÉ bliže viz technická specifikace
- AKUST. CELOPLOŠNÝ DŘEVĚNÝ PODHLED

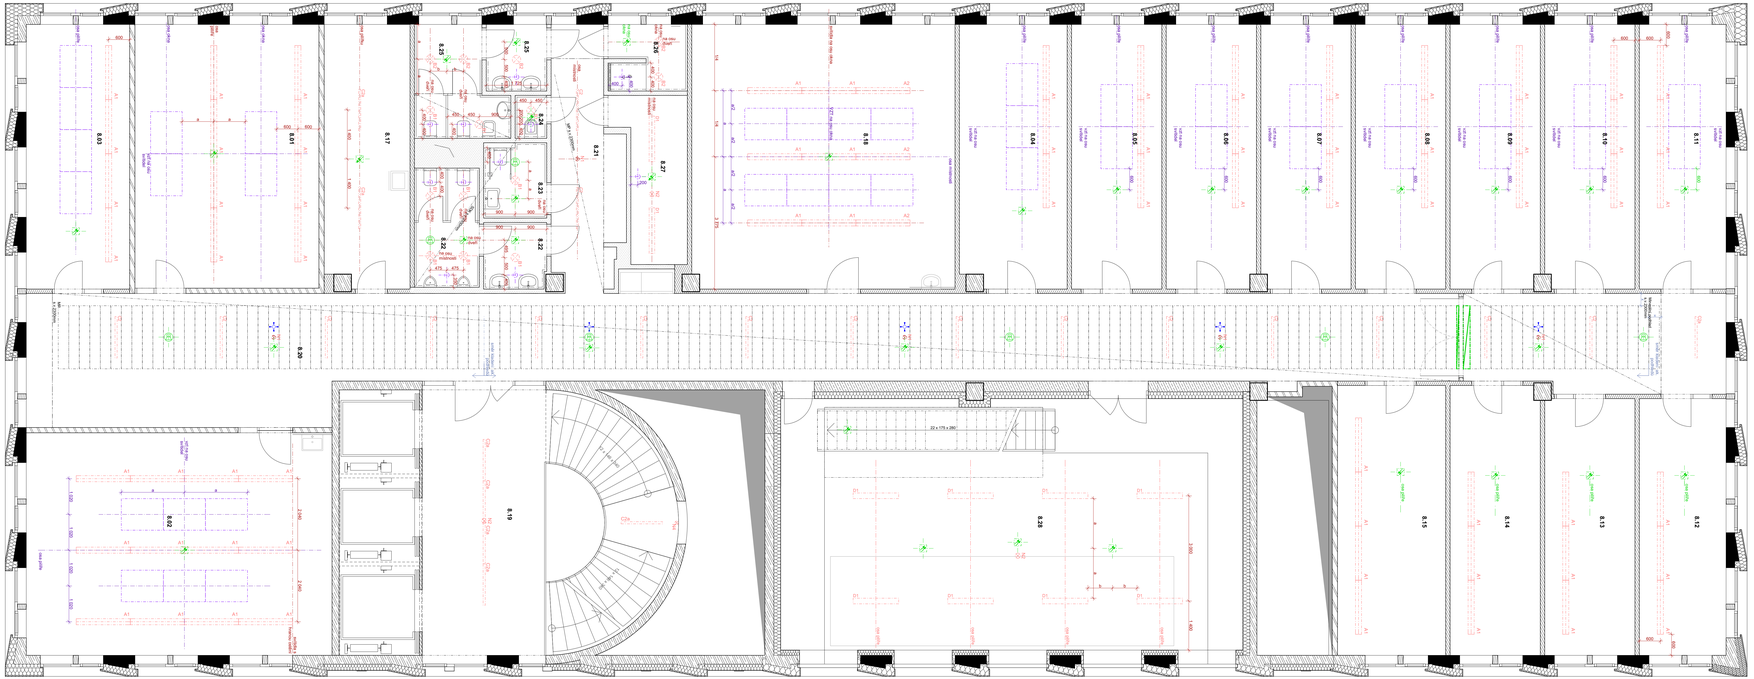

TABULKA MÍSTNOSTÍ 8NP

	Č.	KOD	NÁZEV MÍSTNOSTI	PLOCHA (m2)	PODLAHA	STĚNA	STROP
KATEDRA FYZIKY							
	8.01	KFY	41 KOPULE S POZOR PLOŠINKOU A OVLAD CENTR PRO SNURDOH	39,5	Zthož. rozeb. - vinyl antistat.	Interiérový nátěr pohled.beton	pohledový beton
KATEDRA GEOGRAFIE							
	8.02	AGEO	22 LABORATOŘ - METEOLAB	95,4	Zthož. rozeb. - PVC	Interiérový nátěr pohled.beton	pohledový beton
	8.03	AGEO	23 LABORATOŘ - METEOLAB - ZPRACOVÁNÍ DAT	22,3	Zthož. rozeb. - PVC	Interiérový nátěr pohled.beton	pohledový beton
KATEDRA MATEMATIKY							
	8.04	KMA	1 KANCELÁŘ - VEDOUCÍ KATEDRY	22,9	Zthož. rozeb. - zátěž. koberec	Interiérový nátěr pohled.beton	pohledový beton
	8.05	KMA	2 KANCELÁŘ - SEKRETARIÁT	19,4	Zthož. rozeb. - zátěž. koberec	Interiérový nátěr pohled.beton	pohledový beton
	8.06	KMA	3 KANCELÁŘ - PROFESORŮ	19,4	Zthož. rozeb. - zátěž. koberec	Interiérový nátěr pohled.beton	pohledový beton
	8.07	KMA	4 KANCELÁŘ - PROFESORŮ	19,4	Zthož. rozeb. - zátěž. koberec	Interiérový nátěr pohled.beton	pohledový beton
	8.08	KMA	5 KANCELÁŘ - PROFESORŮ	19,4	Zthož. rozeb. - zátěž. koberec	Interiérový nátěr pohled.beton	pohledový beton
	8.09	KMA	6 KANCELÁŘ - DOCENTI	19,4	Zthož. rozeb. - zátěž. koberec	Interiérový nátěr pohled.beton	pohledový beton
	8.10	KMA	7 KANCELÁŘ - DOCENTI	19,4	Zthož. rozeb. - zátěž. koberec	Interiérový nátěr pohled.beton	pohledový beton
	8.11	KMA	8 KANCELÁŘ	18,7	Zthož. rozeb. - zátěž. koberec	Interiérový nátěr pohled.beton	pohledový beton
	8.12	KMA	9 KANCELÁŘ	18,1	Zthož. rozeb. - zátěž. koberec	Interiérový nátěr pohled.beton	pohledový beton
	8.13	KMA	10 KANCELÁŘ	18,9	Zthož. rozeb. - zátěž. koberec	Interiérový nátěr pohled.beton	pohledový beton
	8.14	KMA	11 KANCELÁŘ	19,7	Zthož. rozeb. - zátěž. koberec	Interiérový nátěr pohled.beton	pohledový beton
	8.15	KMA	12 KANCELÁŘ	23,8	Zthož. rozeb. - zátěž. koberec	Interiérový nátěr pohled.beton	pohledový beton
	8.17	KMA	21 ÚLOŽNÁ KUCHYŇKA	18,2	Zthož. rozeb. - linoleum	Interiérový nátěr pohled.beton	pohledový beton
	8.18	KMA	22 ZASEDACÍ MÍSTNOST	56,6	Zthož. rozeb. - zátěž. koberec	Interiérový nátěr pohled.beton	pohledový beton
KOMUNIKACE, ZÁZEMÍ							
	8.19	KOM	SCHODIŠTĚ-HLAVNÍ	45,2	Teraco	Štěrka	sádr. omítka
	8.20	KOM	CHODBA	135,9	Zthož. rozeb. - linoleum	Interiérový nátěr	Minerální podhled s.v.2300mm
	8.21	KOM	CHODBA	11,0	Zthož. rozeb. - linoleum	Interiérový nátěr	Minerální podhled s.v.2300mm
	8.22	KOM	WC - MUŽI	9,8	Keramická dlažba	lat. obklad + omyv. nátěr	SDK podh. hladký s.v.2300mm
	8.23	KOM	WC - ŽENY	9,8	Keramická dlažba	lat. obklad + omyv. nátěr	SDK podh. hladký s.v.2300mm
	8.24	KOM	ÚKLIDOVÁ MÍSTNOST	1,1	Keramická dlažba	lat. obklad + omyv. nátěr	SDK podh. hladký s.v.2300mm
	8.25	KOM	WC - ŽENY	10,6	Keramická dlažba	lat. obklad + omyv. nátěr	SDK podh. hladký s.v.2300mm
	8.26	KOM	SPRCHA ZAMĚSTNANCŮ	4,2	Keramická dlažba	lat. obklad + omyv. nátěr	SDK podh. hladký s.v.2300mm
	8.27	KOM	ROZVODNA SLP	8,4	Zthož. rozeb. - vinyl antistat.	Interiérový nátěr	pohledový beton
TECHNICKÉ VYBAVENÍ							
	8.28	TEC	STROJOVNA	94,4	Epoxidová stěrka	Exterérový nátěr	Pohledový bet., exter.nátěr
				755,1 m²			

±0,000 = 175,800
Souřadný systém: JTSK
Výškový systém: Bpv

Ateliér Pelčák a partner, s.r.o., autor návrhu, projektu. Tento výkres počítá výhradně dle zákona č. 121/2000 Sb. Originál tohoto výkresu a všech řešení na něm zobrazená jsou majetkem autora, spoluvlastníci Ateliér Pelčák a partner, s.r.o. a Ing. Petr Ulrich. Bez jejich souhlasu nelze jakkoliv zasahovat do jejich obsahu, kopírovat, publikovat, sdělovat jinému a jinak s ním nakládat. Porušení tohoto ustanovení je trestným činem.

AUTOR:	VEDOUCÍ PROJEKTU:	VYPRACOVAL:	KONTROLA:
prof. Ing. arch. Petr Pelčák	Ing. arch. David Vaňatka	Ing. arch. Zahradníková/Lojdlková	Ing. Petr Ulrich

PELČÁK + PARTNER
ARCHITEKTI
Pelčák a partner, s.r.o. Nerudovo 36, Praha 1 T: tel+420 257 532 111 fax: +420 548 215 130 www.pelcak.cz; info@pelcak.cz

STAVEBNÍK:
UNIVERZITA JANA EVANGELISTY PURKYNĚ
V ÚSTÍ NAD LABEM
Pasteurova 1 Ústí nad Labem 400 96 Česká republika

MÍSTO STAVBY:
Kampus UJEP
Pasteurova 1
400 96 Ústí nad Labem

NÁZEV ZAKÁZKY:
CENTRUM PŘÍRODOVĚDNÝCH A TECHNICKÝCH OBORŮ (CPTO)
IČ: 0 ; EDS: CREO-0000220

ETUPEN PROJEKTOVÉ DOKUMENTACE:
DOKUMENTACE PRO PROVEDEN STAVBY

OBJEKT:
SO 201 Budova CPTO; SO 201D Podzemní hromadné garáž

ČÁST - PROFESE:
D.1.1 ARCHITEKTONICKO - STAVEBNÍ ŘEŠENÍ

DOKUMENT - VÝKRES:
VÝKRES PODHLEDU 8.NP

ČÍSLO ZAKÁZKY:	121
DATUM:	prosinec 2016
MĚŘÍTKO:	1:50
PARÉ:	
ČÍSLO VÝKRESU:	REVIZE:
D.1.1.b.26	