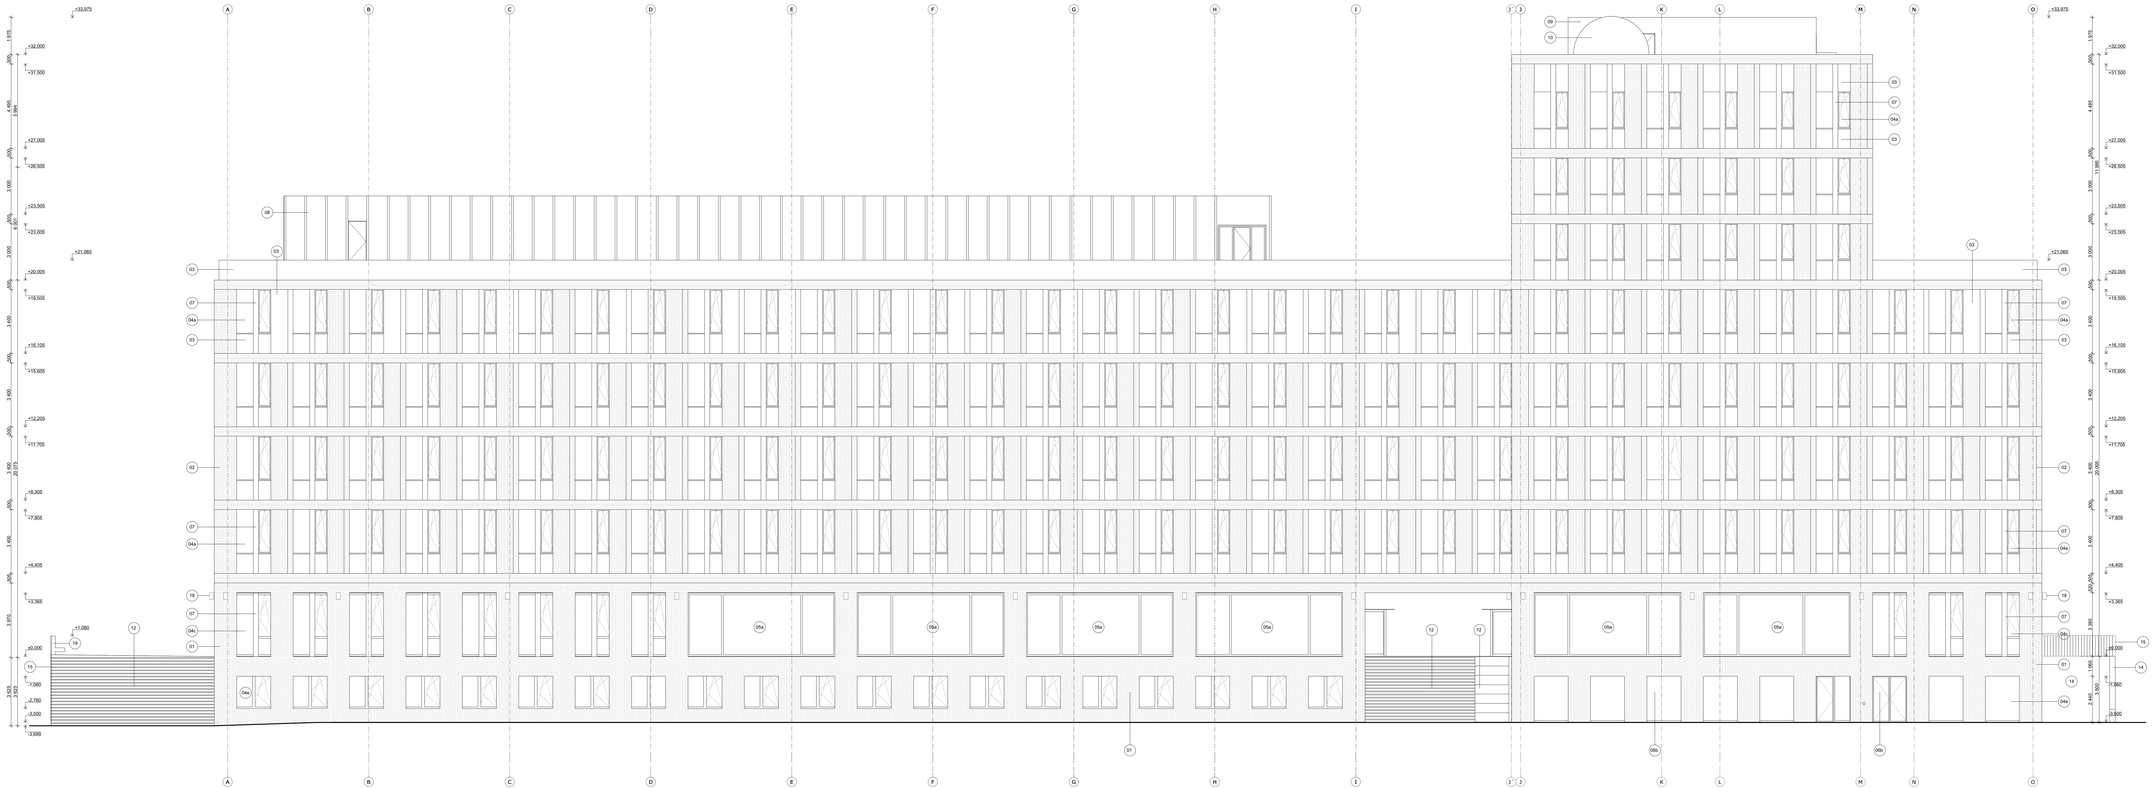

LEGENDA POHLEDŮ

01 LÉCHVÉ ZDIVO 1.RP A 1.NP 290/65/140mm, ATESTOVANÝ ZÁVĚSNÝ SYSTÉM Z NEREZOVÉ OCELI, BARVA SVĚTLE BEŽOVÁ, ZALAMOVANÉ DILATAČNÍ SPÁRY, MEZIOKENNÍ PILÍŘKY VIZ. DETAIL, CIHLY NA ŘÍMSE JSOU ORIENTOVÁNY DELŠÍ SPÁROU SVISLE (CIHLY "NA VÝŠKU")

02 CIHELNÉ PÁSKY 2.NP - 8.NP 290/65/25mm, ATESTOVANÝ TEPELNĚ - IZOLAČNÍ KOMPOZITNÍ SYSTÉM POD OBKLAD CIHELNÝMI PÁSKY, BARVA SVĚTLE BEŽOVÁ, BUDE ODPOVÍDAT LÍCOVÉ CIHLE, MEZIOKENNÍ PILÍŘKY VIZ. DETAIL, PÁSKY NA ŘÍMSÁCH JSOU ORIENTOVÁNY DELŠÍ SPÁROU SVISLE (CIHLY "NA VÝŠKU")

03 OBKLADOVÝ PANEL Z LAKOVANÉHO KALENÉHO SKLA, ATESTOVANÝ ZÁVĚSNÝ SYSTÉM NA TEPELNĚ-IZOLAČNÍ PODKLAD

04a HLINÍKOVÁ OKNA V 2. - 8.NP S PŘERUŠENÝM TEPELNÝM MOSTEM, SKRYTÉ OSTĚNÍ, POVRCHOVÁ ÚPRAVA-LALKOVANÁ ŠEDÁ, RAL V ODSTÍNU ORGANICKÉ ÚMITKY NAVAZUJÍCÍHO PARAPETU, ELOXOVANÝ HLINÍK, VIDITELNÉ OSTĚNÍ, ROZŠÍŘENÍ HORNÍ RÁM, VIDITELNÉ ČÁSTI - SVĚTLÝ BRONZ, VŠECHNY ČÁSTI VENKOVNÍCH ŽALUZÍÍ - SVĚTLÝ BRONZ CHAMPAGNE V ODSTÍNU EXTERÉROVÝCH RÁMŮ, VODÍCÍ KOLEJNICE V MÍSTĚ STŘEDNÍHO PŘEDSTUPUJÍCÍHO SLOUPKU SVĚTLÝ BRONZ CHAMPAGNE V ODSTÍNU EXTERÉROVÝCH RÁMŮ VYPNÍ OTVORŮ V 1.NP, BARVA ŽALUZÍÍ - TMAVÉ ŠEDÁ

04b HLINÍKOVÁ OKNA V 2. - 5.NP S PŘERUŠENÝM TEPELNÝM MOSTEM, SKRYTÉ OSTĚNÍ, POVRCHOVÁ ÚPRAVA-LALKOVANÁ ŠEDÁ, RAL V ODSTÍNU ORGANICKÉ ÚMITKY NAVAZUJÍCÍHO PARAPETU

04c HLINÍKOVÁ OKNA V 1.NP S PŘERUŠENÝM TEPELNÝM MOSTEM, POVRCHOVÁ ÚPRAVA - ELOXOVANÝ HLINÍK, VIDITELNÉ OSTĚNÍ, ROZŠÍŘENÍ HORNÍ RÁM, VIDITELNÉ ČÁSTI - SVĚTLÝ BRONZ, VŠECHNY ČÁSTI VENKOVNÍCH ŽALUZÍÍ - SVĚTLÝ BRONZ CHAMPAGNE V ODSTÍNU EXTERÉROVÝCH RÁMŮ

04d HLINÍKOVÁ OKNA V 1.NP S PŘERUŠENÝM TEPELNÝM MOSTEM, POVRCHOVÁ ÚPRAVA - ELOXOVANÝ HLINÍK, VIDITELNÉ OSTĚNÍ, ROZŠÍŘENÍ HORNÍ RÁM, VIDITELNÉ ČÁSTI - SVĚTLÝ BRONZ

04e HLINÍKOVÁ OKNA V 1.PP S PŘERUŠENÝM TEPELNÝM MOSTEM, SKRYTÉ OSTĚNÍ, POVRCHOVÁ ÚPRAVA-LALKOVANÁ ŠEDÁ, RAL TOTŽNÁ S OKNAMI V 2 - 8.NP , KASTLÍK A VODÍCÍ KOLEJNICE ODSTÍN DLE OKENNÍCH RÁMŮ, BARVA ŽALUZÍÍ - TMAVÉ ŠEDÁ

05a HLINÍKOVÁ PROSKLENNÁ STĚNA V 1.NP S PŘERUŠENÝM TEPELNÝM MOSTEM, POVRCHOVÁ ÚPRAVA - ELOXOVANÝ HLINÍK, VIDITELNÉ ČÁSTI - SVĚTLÝ BRONZ, VIDITNÉ VENKOVNÍ ROLOVACÍ MARKÝZY - KOVOVÉ PRVKY ODSTÍN DLE OKENNÍCH RÁMŮ, TECHNICKÁ LÁTKA PRO EXTERIÉROVÉ STÍNĚNÍ - SVĚTLÝ PŘÍRODNÍ ODSTÍN

05b HLINÍKOVÁ PROSKLENNÁ STĚNA V 1.NP S PŘERUŠENÝM TEPELNÝM MOSTEM, POVRCHOVÁ ÚPRAVA - ELOXOVANÝ HLINÍK, VIDITELNÉ ČÁSTI - SVĚTLÝ BRONZ

06a HLINÍKOVÁ PROSKLENÁ STĚNA V 1.NP - DVEŘE, RÁM Z PROFILŮ S PŘERUŠENÝM TEPELNÝM MOSTEM, BEZBARIÉROVÁ PRAHOVÁ LIŠTA, POVRCHOVÁ ÚPRAVA - ELOXOVANÝ HLINÍK, VIDITELNÉ ČÁSTI - SVĚTLÝ BRONZ - CHAMPAGNE

06b HLINÍKOVÁ PROSKLENÁ STĚNA V 1.PP - DVEŘE, RÁM Z PROFILŮ S PŘERUŠENÝM TEPELNÝM MOSTEM, BEZBARIÉROVÁ PRAHOVÁ LIŠTA, POVRCHOVÁ ÚPRAVA - ELOXOVANÝ HLINÍK, VIDITELNÉ ČÁSTI - LAKOVANÁ ŠEDÁ

07 MEZIOKENNÍ HLINÍKOVÝ PILÍŘ, POVRCHOVÁ ÚPRAVA - ELOXOVANÝ HLINÍK - SVĚTLÝ BRONZ

08 PROTIHLUKOVÁ STĚNA A STŘECHA OKOLO VZT ZAŘÍZENÍ NA STŘEŠE 8.NP, NOSNÉ PRVKY - OCELOVÉ RÁMY, ZAOTŘESENÍ - OHYBANÝ PLECH, POVRCHOVÁ ÚPRAVA,ŽÁROVÉ POZINKOVÁNÍ + SYNTETICKÝ NÁSTŘIK RAL 7046, SYSTÉMOVÉ ŘEŠENÍ DLE DODAVATELE STĚNY, OBKLAD Z VENKOVNÍ STRANY

09 PROTIHLUKOVÁ STĚNA OKOLO VZT ZAŘÍZENÍ NA STŘEŠE 8.NP, NOSNÉ PRVKY - OCELOVÉ RÁMY, POVRCHOVÁ ÚPRAVA,ŽÁROVÉ POZINKOVÁNÍ + SYNTETICKÝ NÁSTŘIK RAL 7046, SYSTÉMOVÉ ŘEŠENÍ DLE DODAVATELE STĚNY, OBKLAD Z VENKOVNÍ STRANY

10 SKLOLAMINÁTOVÁ KÓPULE OBSERVATOŘE, BÍLÁ BARVA S OBSAHEM TITANU

11 HLINÍKOVÉ HORIZONTÁLNÍ LAMELY, RAL 7021

12 ŽULOVÉ STUPNĚ SCHODIŠTĚ

13 POHLEDOVÝ BETON, POPÍNAVÁ ROSTLINA

14 OPĚRNÁ ZEĎ, POHLEDOVÝ BETON, POPÍNAVÁ ROSTLINA

15 VENKOVNÍ OCELOVÉ ZÁBRADLÍ, POZINKOVANÉ, SPODNÍ PROFIL SLÍCOVÁN S ŽELEZOBETONOVÝM STUPNI, POVRCHOVÁ ÚPRAVA - SYNTETICKÝ NÁTĚR ČERNÝ RAL 7021 UPŘESNÍ AD

16 TAHOKOV ČERNÝ, RAL UPŘESNÍ AD

17 SKRUŽ BEZ ONA PRO OSAZENÍ STROMU, PREFABRIKÁT, POHLEDOVÝ BETON

18 EXTERIÉROVÉ OSVĚTLENÍ

19 VENKOVNÍ LÁVICE, POHLEDOVÝ BETON

POZNÁMKA

- VŠECHNY PRVKY A POVRCHOVÉ ÚPRAVY FASÁD MUSÍ ODSOUHLASIT AD
- VZORKOVÁNÍ V PRŮBĚHU DOKONČOVACÍCH PRACÍ - POVRCHOVÁ ÚPRAVA/RAL V BARVĚ CIHELNÉ FASÁDY, VZORKOVÁNÍ V PRŮBĚHU DOKONČOVACÍCH PRACÍ - OSTĚNÍ,ALDOPŘÍPRAVĚ VÝKLENKY NA FASÁDĚ - LAKOVANÝ HLINÍKOVÝ PLECH, POVRCHOVÁ ÚPRAVA/RAL V BARVĚ CIHELNÉ FASÁDY, VZORKOVÁNÍ V PRŮBĚHU AD
- SYSTÉMOVÁ DILATACE CIHELNÉ FASÁDY, VERTIKÁLNÍ DILATAČNÍ SPÁRA ZALAMOVANÁ DLE SPÁR CIHEL
- POPÍNAVÁ ROSTLINA NA FASÁDĚ 1.PP
- BAREVNÉ A MATERIÁLOVÉ ŘEŠENÍ VIZ. D.1.1.a TECHNICKÁ ZPRÁVA - BAREVNÁ A MATERIÁLOVÁ PALETA

±0,000 = 175,800
Souřadný systém: JTSK
Výškový systém: Bpv

Pelčák a partner, s.r.o., autor návrhu, projektu. Tento výkres počítá schmity dle zákona č. 121/2000 Sb. Original tohoto výkresu a návrh řešení na něm zobrazený jsou majetkem autora, spoluvlastník Pelčák a partner, s.r.o. Tento výkres nesmí být, výjma zřejmého účelu, pro něž byl pořízen, používán a žádným jiným způsobem nevyužívaných ustanovení zákona č. 121/2000 Sb. nebo jakkoliv zpřístupněn a ukázán jakýmkoliv dalším osobám.

AUTOR:	VEDOUCÍ PROJEKTU:	VYPRACOVAL:	KONTROLA:
prof. Ing. arch. Petr Pelčák	Ing. arch. David Vokaty	Ing. arch. Jan Fořýnek	Ing. Petr Urvin

PELČÁK a PARTNER ARCHITEKTI
Pelčák a partner, s.r.o. Nerudova 28, Praha 1/1, Brno 602 00 CZ
tel.: +420 545 211 131, www.pelcak.cz, info@pelcak.cz

STAVEBNÍK:
UNIVERZITA JANA EVANGELISTY PURKYNĚ
V ÚSTÍ NAD LABEM
Pasteurova 1 Ústí nad Labem 400 96 Česká republika

MÍSTO STAVBY:
Kampus UJEP
Pasteurova 1
400 96 Ústí nad Labem

NÁZEV ZAKÁZKY:
CENTRUM PŘÍRODOVĚDNÝCH A TECHNICKÝCH OBORŮ (CPTO)
IČ: 0 ESID: VS02/1/R00/22/01

ČÍSLO ZAKÁZKY: 121
DATUM: prosinec 2016
MĚŘÍTKO: 1:100
PARÉ:

STUPEŇ PROJEKTOVÉ DOKUMENTACE:
DOKUMENTACE PRO PROVÁDĚNÍ STAVBY
OBJEKT:
SO 2000 Budova CPTO; SO 2010 Podzemní hromadné garáž
ČÁST - PROFESE:
D.1.1 ARCHITEKTONICKO – STAVEBNÍ ŘEŠENÍ
DOKUMENT - VÝKRES:
POHLED JIHOVÝCHODNÍ

ČÍSLO VÝKRESU: D.1.1.b.33
REVIZE: