




DETAIL 1

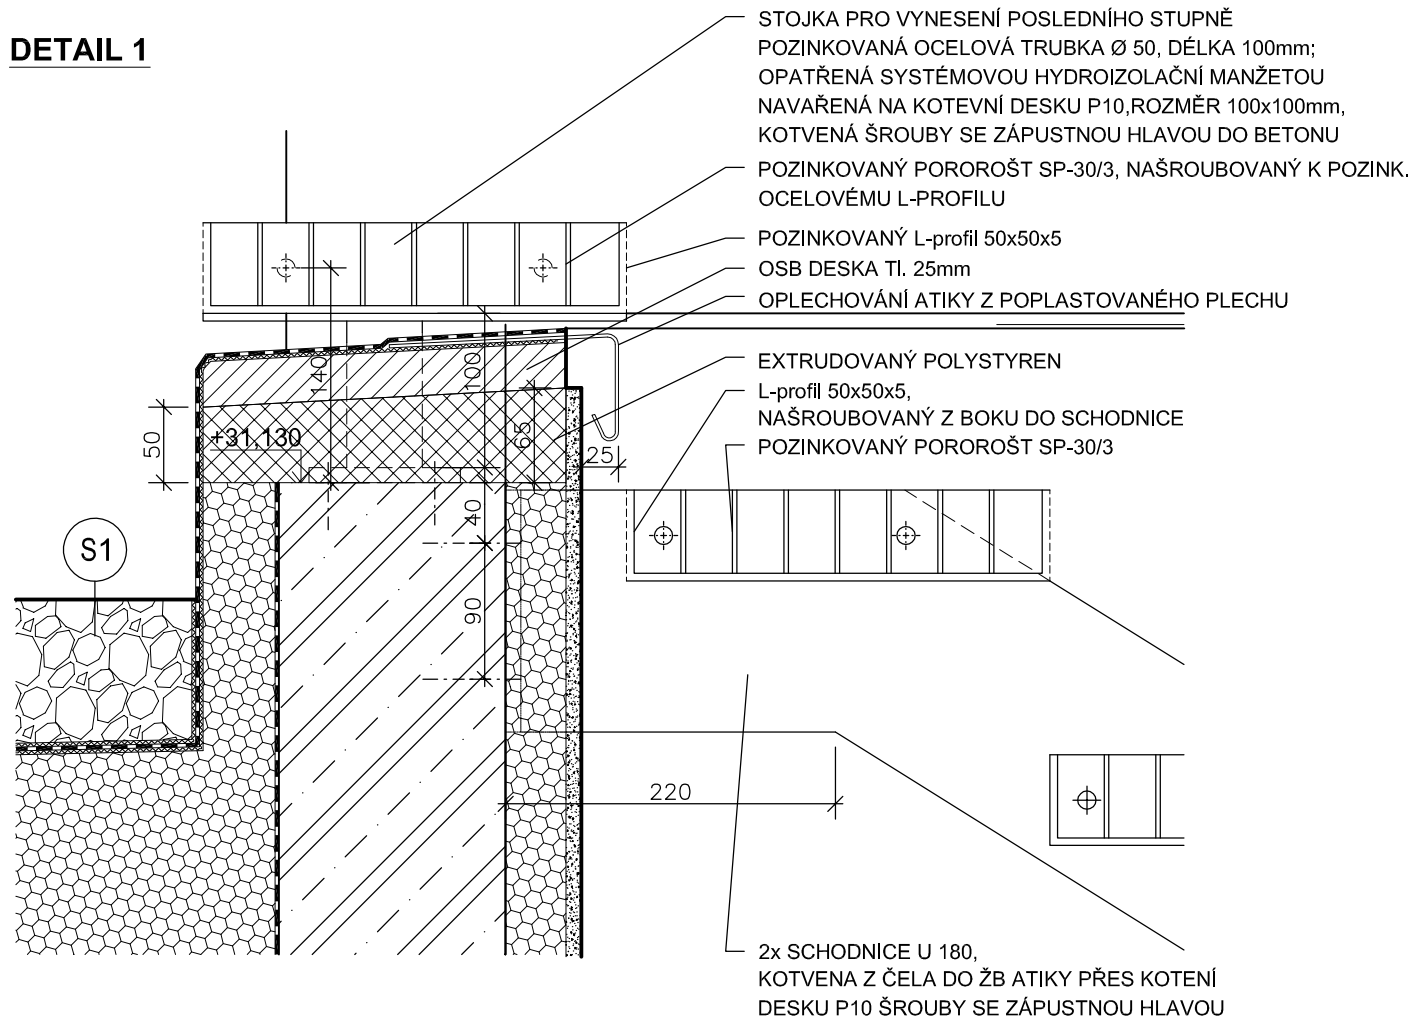


DETAIL 2

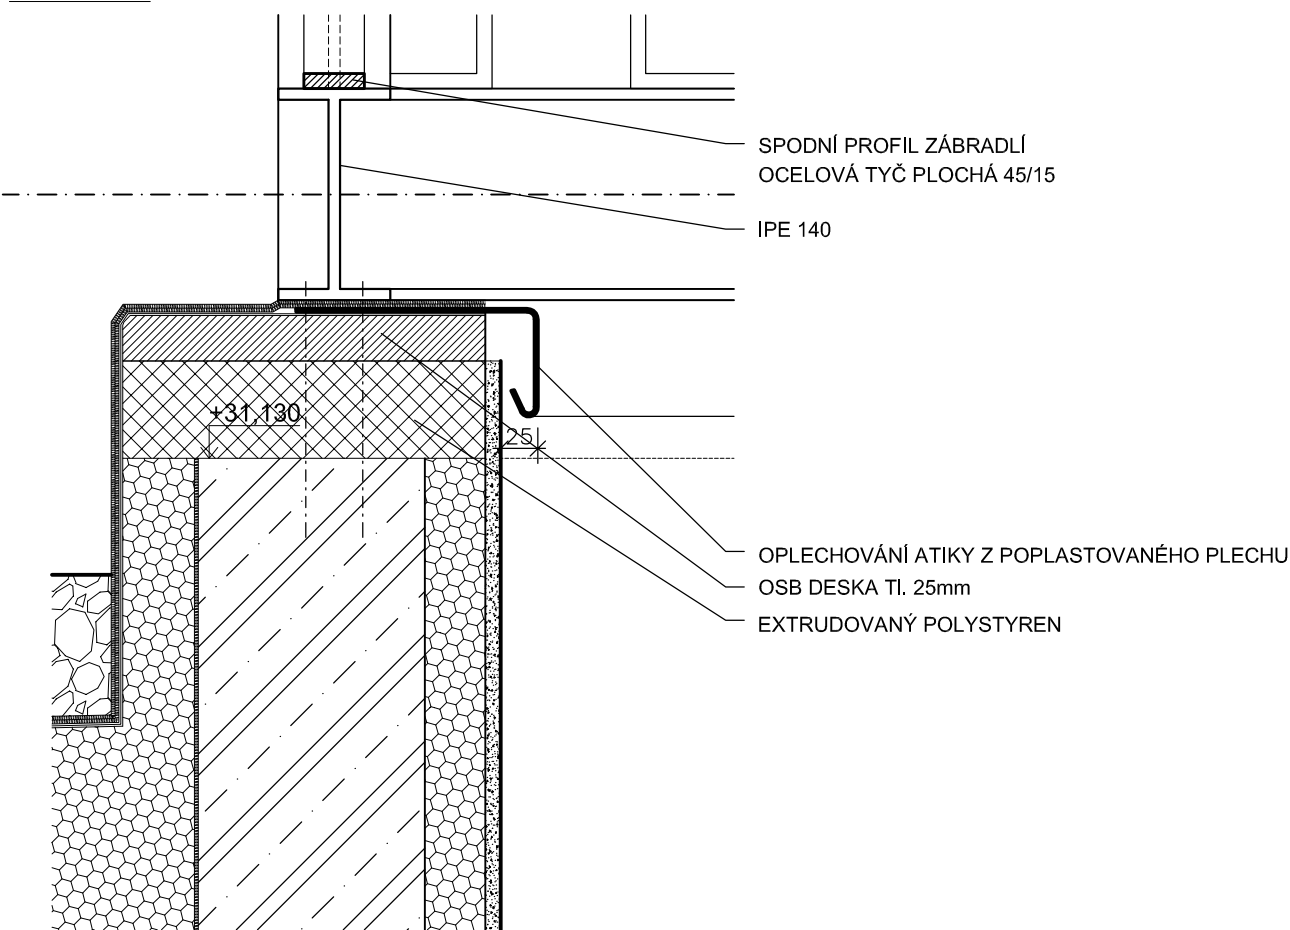

PŮDORYS

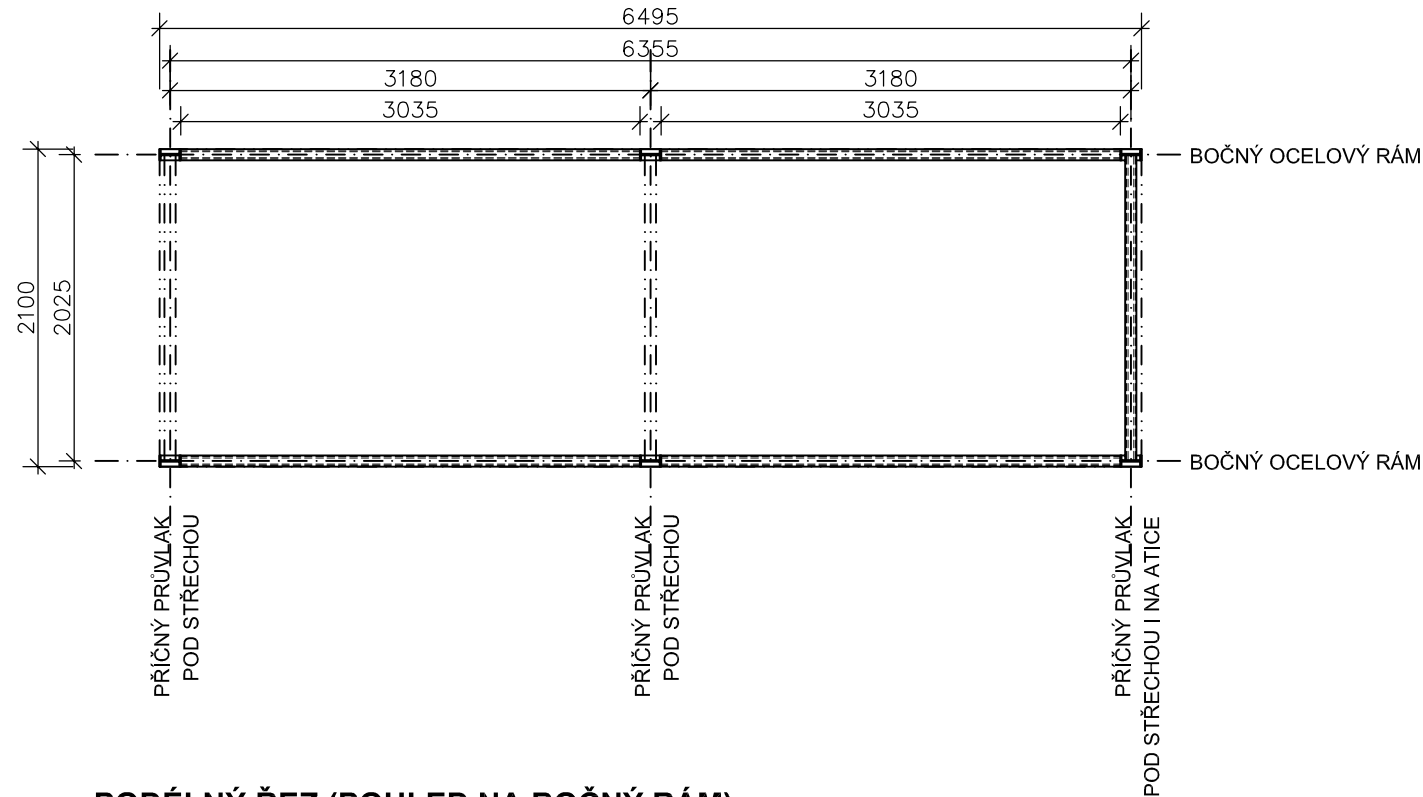

PODÉLNÝ ŘEZ (POHLED NA BOČNÝ RÁM)

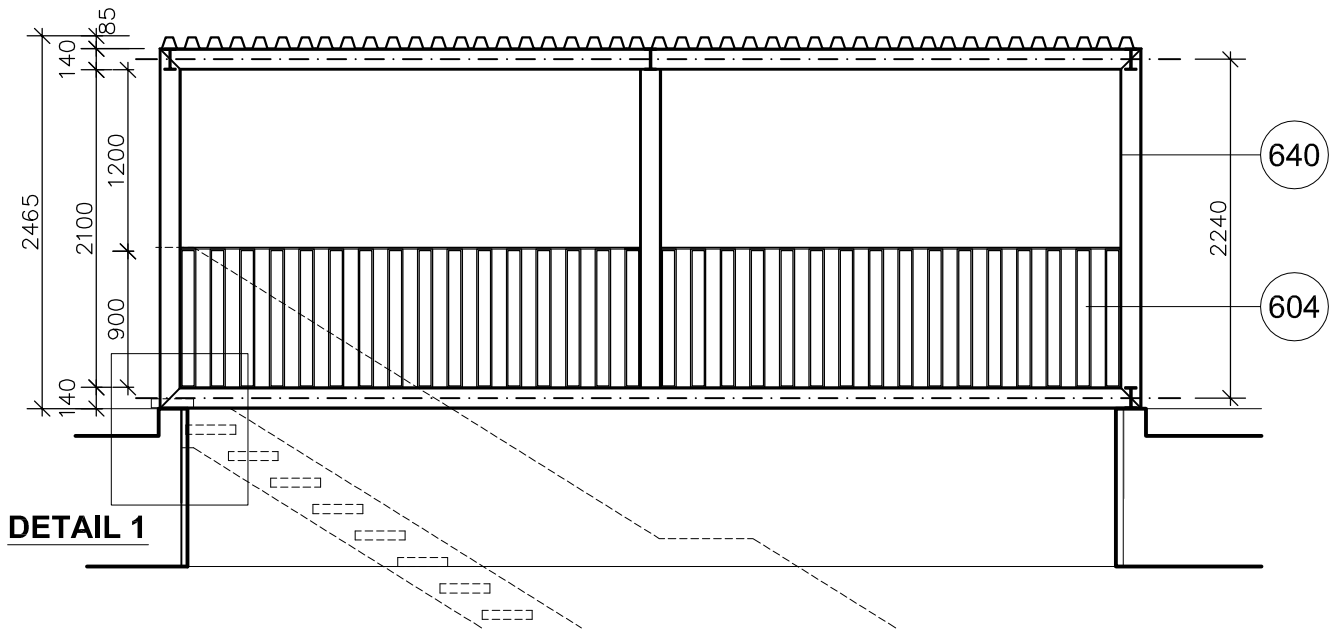

POZNÁMKY:

- NEJEDNÁ SE O DÍLENSKOU DOKUMENTACI!
- TU VYPRACUJE DODAVATEL A PŘEDLOŽÍ K ODSOUHLASENÍ A.D.
- CELÁ KONSTRUKCE S MOŽNOSTÍ ROZEBRÁNÍ - MONTÁŽNÝ OTVOR PRO SERVIS VZT
- OCELOVÁ KONSTRUKCE ULOŽENA NA ATIKU KOLEM SCHODIŠŤOVÉHO OTVORU
- ULOŽENO NA IZOLACI, PROSTUPY CHRÁNĚNÝ SYSTÉMOVÝMI MANŽETAMI
- KOTVENO SAMOŘEZNÝM VRUTEM DO BETONU SE ZÁPUSTNOU HLAVOU - á 1m
- KOTVA S PRÝŽOVOU PODLOŽKOU TL.cca 2mm, PODLOŽKA CELÁ KRYTÁ PROFILEM

POVRCHOVÁ ÚPRAVA

- VIZ SPECIFIKACE VE VÝPISE VÝROBKŮ 604 A 640


BOČNÝ OCELOVÝ RÁM

- SVAŘENEC PROFILŮ IPE140
- SPOJ - NAPOJENÍ ZŘEZANÝCH HRAN PO 45° UHLEM
- SPOJOVÁNO SVŘOVANÍM


PŘÍČNÝ PRŮVLAK

- PROFIL IPE140
- MEZI BOČNÉ RÁMY VLOŽEN DO "ZÁMKU" - MEZI PŘÍRUBY
- SPOJOVÁNO SVŘOVANÍM

AXONOMETRIE / SCHÉMA

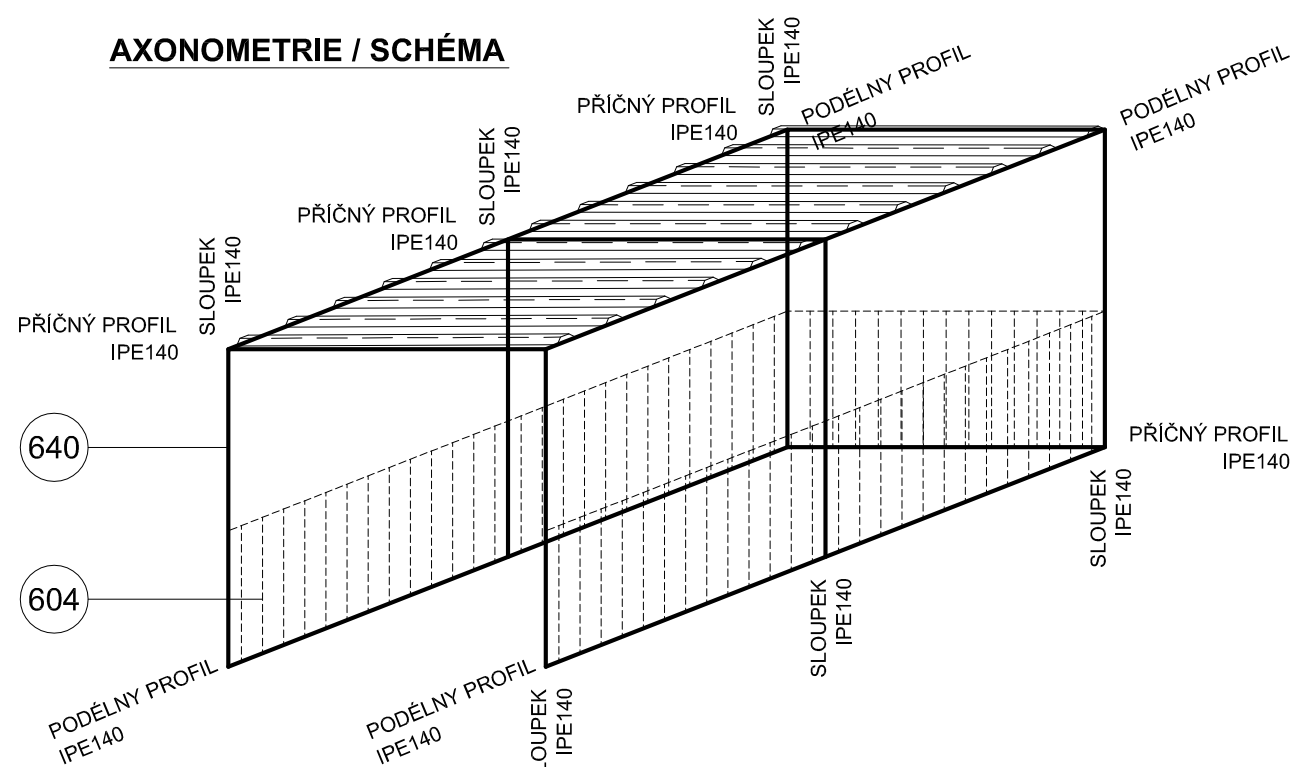

PŘÍČNÝ ŘEZ

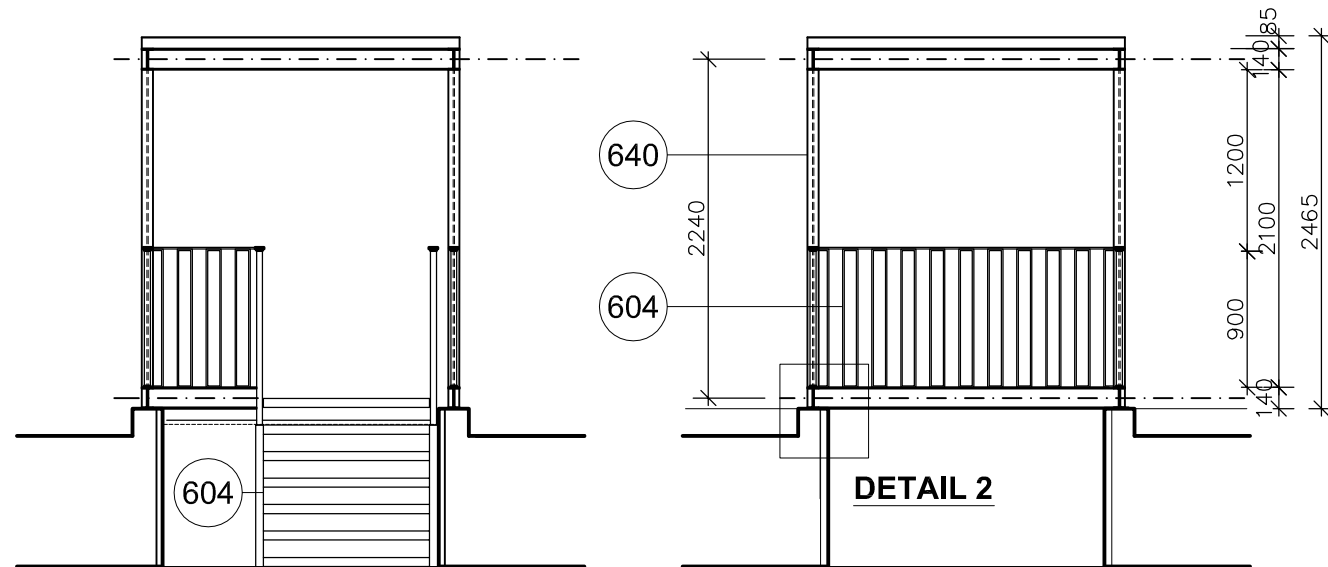

STŘECHA

+31,050

ZÁBRADLÍ

- ZLOŽENO ZE SEGMENTŮ OBDOBNĚ JAKO PRVEK 601
- KAŽDÝ RÁMEČEK KOTVENÝ ŠROUBEM SE ZAPUSTNOU HLAVOU
- DALŠÍ SPECIFIKACE VIZ PRVEK 604 VÝPISE PRVKŮ

STŘECHA

- TRAPEZOVÝ PLECH, TYP TR 85-280-1120, TL. 0,75mm
- KOTVENO SAMOŘEZNÝMI VRUTY

ZNAČKA:	DATUM:	PŘEDMĚT REVIZE:		REVIZI PROVEDL:
REVIZE				
<div></div>				
± 0,000 = 175,800 m n.m.				
Souřadný systém: JTSK Výškový systém: BpV				
<div></div>				
<div>© Pelcák a partner, s.r.o., autor návrhu, projektu, Tento výkres podléhá ochraně dle zákona č. 121/2000 Sb., Originál tohoto výkresu a návrh řešení na něm zobrazený jsou majetkem autora, společnost Pelcák a partner, s.r.o. Tento výkres nesmí být, výjma zřejmého účelu, pro nějž byl pořízen, používán a žádným jiným způsobem nerespektujícím ustanovení zákona č. 121/2000 Sb. nebo dohodu stavebníka a autora poskytnut žádné třetí osobě.</div>				
AUTOR		VEDOUČÍ PROJEKTU	ZPRACOVAL	KONTROLA
prof. Ing. arch. Petr Pelcák		Ing. arch. David Vahala	Ing. Rastislav Balog	Ing. Petr Uhrin
STAVEBNÍK: UNIVERZITA JANA EVANGELISTY PURKYNĚ V ÚSTÍ NAD LABEM Pasturova 1 Ústí nad Labem 400 96 Česká republika		MÍSTO STAVBY: Kampus UJEP Pasturova 1 400 96 Ústí nad Labem		
NÁZEV ZAKÁZKY CENTRUM PŘÍRODOVĚDNÝCH A TECHNICKÝCH OBORŮ (CPTO) Id. č. EDS: 133D21W002203			ZAKÁZKA ČÍSLO	121
STUPEŇ PROJEKTOVÉ DOKUMENTACE PROJEKTOVÁ DOKUMENTACE PRO PROVÁDĚNÍ STAVBY			DATUM	prosinec 2016
OBJEKT CENTRUM PŘÍRODOVĚDNÝCH A TECHNICKÝCH OBODŮ			MĚŘITKO	1: 50
ČÁST - PROFESE D.1.1. - ARCHITEKTONICKO STAVEBNÍ ŘEŠENÍ			PARÉ	
DOKUMENT - VÝKRES			ČÍSLO VÝKRESU:	REVIZE:
STŘIŠKA TECHNICKÉHO SCHODIŠTĚ NA STŘEŠE 8.np			D.1.1.b.49	