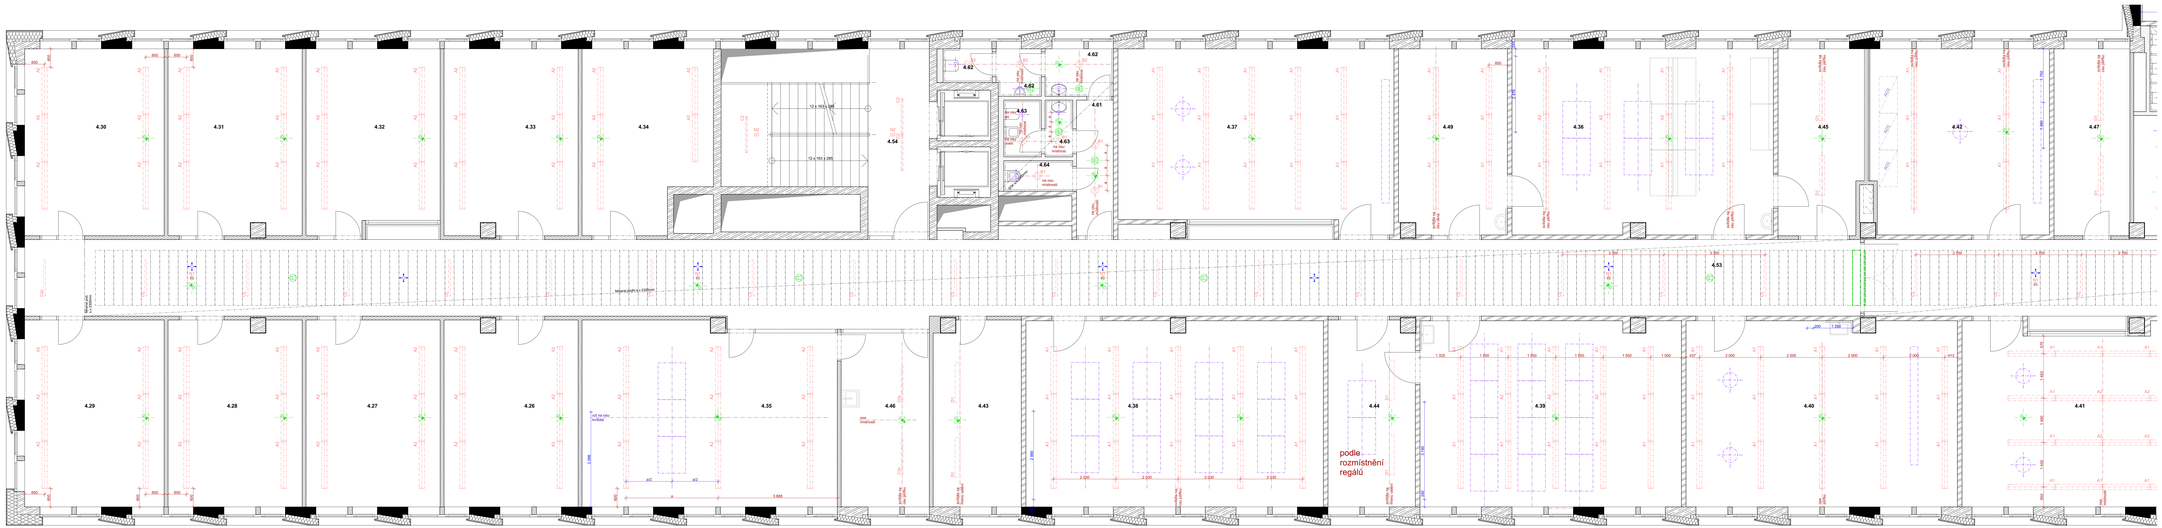

LEGENDA

- KONCOVÉ PRVKY VZT A CHLAZENÍ
- REPRODUKTOR EVAKUAČNÍHO ROZHLASU
- HLASIČ POŽÁRU
- SVÍTIDLO
- KAZETY PODHLEDU / DOŘEZ KAZETY
- AKUST. PANELY NA ROŠTU / AKUST. PANELY KONTAKTNĚ LEPENÉ bliže viz technické specifikace DPS stavby
- AKUST. PANELY VOLNĚ ZAVĚŠENÉ bliže viz technické specifikace
- AKUST. CELOPLOŠNÝ DŘEVĚNÝ POHLED

TABULKA MÍSTNOSTÍ 4NP

	Č.	KOD	NÁZEV MÍSTNOSTI	PLOCHA (m2)	PODLAHA	STĚNA	STROP
KATEDRA BIOLOGIE							
	4.01	KBI	1 KANCELÁŘ - VEDOUCÍ KATEDRY	28,2	Živný nopek - ječec betonu	Interiérový nátěr - pohl.beton	pohledový beton
	4.02	KBI	2 KANCELÁŘ - SEKRETÁŘKA	16,3	Živný nopek - ječec betonu	Interiérový nátěr - pohl.beton	pohledový beton
	4.03	KBI	3 KANCELÁŘ	17,4	Živný nopek - ječec betonu	Interiérový nátěr - pohl.beton	pohledový beton
	4.04	KBI	4 KANCELÁŘ	17,6	Živný nopek - ječec betonu	Interiérový nátěr - pohl.beton	pohledový beton
	4.05	KBI	5 KANCELÁŘ	16,4	Živný nopek - ječec betonu	Interiérový nátěr - pohl.beton	pohledový beton
	4.06	KBI	6 KANCELÁŘ - VYHRAD	16,4	Živný nopek - ječec betonu	Interiérový nátěr - pohl.beton	pohledový beton
	4.07	KBI	7 KANCELÁŘ - ODATEŘ/ASIST	16,1	Živný nopek - ječec betonu	Interiérový nátěr - pohl.beton	pohledový beton
	4.08	KBI	8 KANCELÁŘ - SBOROVNA	16,1	Živný nopek - ječec betonu	Interiérový nátěr - pohl.beton	pohledový beton
	4.09	KBI	10 KANCELÁŘ - VEDOUCÍ PROFESOR	16,4	Živný nopek - ječec betonu	Interiérový nátěr - pohl.beton	pohledový beton
	4.10	KBI	11 LABORATOŘ	80,6	Živný nopek - ječec betonu	Interiérový nátěr - pohl.beton	pohledový beton
	4.11	KBI	12 LABORATOŘ - FLUORESCENZNÍ MIKROSKOPIE	48,6	Živný nopek - ječec betonu	Interiérový nátěr - pohl.beton	pohledový beton
	4.12	KBI	14 LABORATOŘ - OČKOVÁNÍ/ KULTIVAČNÍ MÍSTNOST	48,6	Živný nopek - ječec betonu	Interiérový nátěr - pohl.beton	pohledový beton
	4.13	KBI	15 LABORATOŘ MIKROFLUIDNÍCH SYSTÉMŮ	100,2	Živný nopek - ječec betonu	Interiérový nátěr - pohl.beton	pohledový beton
	4.14	KBI	16 LABORATOŘ - PŘÍPRAVNA OZÓNU	56,6	Živný nopek - ječec betonu	Interiérový nátěr - pohl.beton	pohledový beton
	4.15	KBI	17 LABORATOŘ MANIPULACE/ KULTIVACE	86,9	Živný nopek - ječec betonu	Interiérový nátěr - pohl.beton	pohledový beton
	4.16	KBI	18 SKLADOVÁNÍ CHEMICKÝCH MATERIÁLŮ	16,8	Živný nopek - ječec betonu	Interiérový nátěr - pohl.beton	pohledový beton
	4.17	KBI	19 ŠATNA, SPRCHA ZAMĚSTNANCŮ	19,8	Keramická dlažba	ter. obklad + omyv. nátěr	pohled.beton, v.v. 2,3m
	4.18	KBI	20 ZÁZEMÍ KUCHYŇKA	19,1	Živný nopek - linoleum	Interiérový nátěr - pohl.beton	pohledový beton
	4.19	KBI	21 SKLAD - ZÁZEMÍ ÚKLIDU	16,4	Živný nopek - ječec betonu	Interiérový nátěr - pohl.beton	pohledový beton
	4.20	KBI	SKLAD - ZÁSTĚNA BEZ ZÁTĚŽE OPRAŽU	24,5	Živný nopek - FYM - PVC	Interiérový nátěr	pohledový beton
	4.21	KBI	SKLAD - CHLAZENÁ MÍSTNOST	15,1	Živný nopek - FYM - PVC	Interiérový nátěr	pohledový beton
	4.22	KBI	SKLAD - KULTIVAČNÍ MÍSTNOST	17,1	Živný nopek - FYM - PVC	Interiérový nátěr	pohledový beton
	4.23	KBI	SKLAD MATERIÁLU	11,2	Živný nopek - FYM - PVC	Interiérový nátěr	pohledový beton
	4.24	KBI	ŠATNA STUDENTŮ - CHLAPCI	9,0	Keramická dlažba	ter. obklad + omyv. nátěr	pohledový beton
	4.25	KBI	ŠATNA STUDENTŮ - ŽENY	9,0	Keramická dlažba	ter. obklad + omyv. nátěr	pohledový beton
KATEDRA GEOGRAFIE							
	4.26	KGEO	3 KANCELÁŘ - PROFESOŘI, DOCENTI	26,5	Živný nopek - ječec betonu	Interiérový nátěr - pohl.beton	pohledový beton
	4.27	KGEO	4 KANCELÁŘ - PROFESOŘI, DOCENTI	26,7	Živný nopek - ječec betonu	Interiérový nátěr - pohl.beton	pohledový beton
	4.28	KGEO	5 KANCELÁŘ - PROFESOŘI, DOCENTI	27,8	Živný nopek - ječec betonu	Interiérový nátěr - pohl.beton	pohledový beton
	4.29	KGEO	6 KANCELÁŘ	27,8	Živný nopek - ječec betonu	Interiérový nátěr - pohl.beton	pohledový beton
	4.30	KGEO	7 KANCELÁŘ	27,6	Živný nopek - ječec betonu	Interiérový nátěr - pohl.beton	pohledový beton
	4.31	KGEO	12 KANCELÁŘ	26,5	Živný nopek - ječec betonu	Interiérový nátěr - pohl.beton	pohledový beton
	4.32	KGEO	13 KANCELÁŘ	25,4	Živný nopek - ječec betonu	Interiérový nátěr - pohl.beton	pohledový beton
	4.33	KGEO	14 KANCELÁŘ - EXTERNISTÉ	25,4	Živný nopek - ječec betonu	Interiérový nátěr - pohl.beton	pohledový beton
	4.34	KGEO	15 KANCELÁŘ - TECHNIK	23,7	Živný nopek - ječec betonu	Interiérový nátěr - pohl.beton	pohledový beton
	4.35	KGEO	16 ZÁSEDACÍ MÍSTNOST	49,8	Živný nopek - linoleum	Interiérový nátěr - pohl.beton	pohledový beton
	4.36	KGEO	17 LABORATOŘ GIS	51,1	Živný nopek - ječec betonu	Interiérový nátěr - pohl.beton	pohledový beton
	4.37	KGEO	17 LABORATOŘ GIS	51,1	Živný nopek - ječec betonu	Interiérový nátěr - pohl.beton	pohledový beton
	4.38	KGEO	18 LABORATOŘ GIS	56,7	Živný nopek - ječec betonu	Interiérový nátěr - pohl.beton	pohledový beton
	4.39	KGEO	19 LABORATOŘ KARTOGRAFIE	51,5	Živný nopek - ječec betonu	Interiérový nátěr - pohl.beton	pohledový beton
	4.40	KGEO	21 LABORATOŘ KRAJINNÝCH SYNTÉZ	53,5	Živný nopek - ječec betonu	Interiérový nátěr - pohl.beton	pohledový beton
	4.41	KGEO	22 LABORATOŘ - GEOLOGIE	53,5	Živný nopek - ječec betonu	Interiérový nátěr - pohl.beton	pohledový beton
	4.42	KGEO	26 MÍSTNOST PRO VIDEOKONFERENCE SE ZATAMNĚNÍM	39,2	Živný nopek - ječec betonu	Interiérový nátěr - pohl.beton	pohledový beton
	4.43	KGEO	28 SKLAD	17,2	Živný nopek - PVC	Interiérový nátěr - pohl.beton	pohledový beton
	4.44	KGEO	29 SKLAD - GPZ	16,2	Živný nopek - PVC	Interiérový nátěr - pohl.beton	pohledový beton
	4.45	KGEO	30 SKLAD	15,4	Živný nopek - PVC	Interiérový nátěr - pohl.beton	pohledový beton
	4.46	KGEO	32 ZÁZEMÍ KUCHYŇKA	16,3	Živný nopek - linoleum	Interiérový nátěr - pohl.beton	pohledový beton
	4.47	KGEO	33 SKLAD	15,2	Živný nopek - vinyl antistat	Interiérový nátěr - pohl.beton	pohledový beton
	4.48	KGEO	34 ZÁSEDACÍ MÍSTNOST	49,8	Živný nopek - linoleum	Interiérový nátěr - pohl.beton	pohledový beton
	4.49	KGEO	34 LABORATOŘ - GEOLOGICKÉ SBÍRKY	21,6	Živný nopek - PVC	Interiérový nátěr - pohl.beton	pohledový beton
KOMUNIKACE, ZÁZEMÍ							
	4.50	KOM	SCHODIŠTĚ+ÚKLIDÍ	46,6	Teraco	Stěrka	nátěr omítky
	4.51	KOM	CHODBA	111,9	Živný nopek - linoleum	Interiérový nátěr - pohl.beton	vg.betonové, pohledový beton
	4.52	KOM	CHODBA	111,9	Živný nopek - linoleum	Interiérový nátěr - pohl.beton	vg.betonové, pohledový beton
	4.53	KOM	CHODBA	260,7	Živný nopek - linoleum	Interiérový nátěr	SDK podh. hladký s.v.2300mm
	4.54	KOM	SCHODIŠTĚ+ÚKLIDÍ	26,5	Linoleum (pás.) - beton	Interiérový nátěr - pohl.beton	vg.betonové, pohledový beton
	4.55	KOM	WC - ŽENY	4,2	Keramická dlažba	ter. obklad + omyv. nátěr	SDK podh. hladký s.v.2300mm
	4.56	KOM	WC - ŽENY	4,2	Keramická dlažba	ter. obklad + omyv. nátěr	SDK podh. hladký s.v.2300mm
	4.57	KOM	WC - ŽENY	12,2	Keramická dlažba	ter. obklad + omyv. nátěr	SDK podh. hladký s.v.2300mm
	4.58	KOM	WC - MUŽI	14,1	Keramická dlažba	ter. obklad + omyv. nátěr	SDK podh. hladký s.v.2300mm
	4.59	KOM	ÚKLIDOVÁ MÍSTNOST	3,0	Keramická dlažba	ter. obklad + omyv. nátěr	SDK podh. hladký s.v.2300mm
	4.60	KOM	CHODBA	111,9	Živný nopek - vinyl antistat	Interiérový nátěr	SDK podh. hladký s.v.2300mm
	4.61	KOM	CHODBA	5,3	Živný nopek - linoleum	Interiérový nátěr	SDK podh. hladký s.v.2300mm
	4.62	KOM	WC - MUŽI	7,5	Keramická dlažba	ter. obklad + omyv. nátěr	SDK podh. hladký s.v.2300mm
	4.63	KOM	WC - ŽENY	4,2	Keramická dlažba	ter. obklad + omyv. nátěr	SDK podh. hladký s.v.2300mm
	4.64	KOM	ÚKLIDOVÁ MÍSTNOST	3,0	Keramická dlažba	ter. obklad + omyv. nátěr	SDK podh. hladký s.v.2300mm
				2 139,1 m²			

±0,000 =	179,800
Souřadný systém:	JTSK
Výškový systém:	Bpv

Pelák a partner s.r.o., autor tento projekt, Tento výtisk podl�a zákona Č. 121/2000 Sb. Original tohoto výtisku je tento Nelze ho nikoli zakazeno bez majetkové ochrany autorského PELÁK a PARTNER s.r.o. 

AUTOR:	VEDOUCÍ PROJEKTU:	KONTROLA:	CHYBNÍ ZÁSTAVA:
prof. Ing. arch. Petr Pelák	Ing. arch. Daniel Valtera	Ing. arch. Zdeněk/Ivo Lipáková	Ing. Petr Ulvin

PELÁK a PARTNER ARCHITEKTI

PELÁK a partner s.r.o. Sokolovská 100/94, 186 00 Praha 8 - Karlín, IČ: 47813423 DIČ: CZ47813423 Tel. Kancelář: +420 224 813 111 Fax: kancelář: +420 224 813 112 www.pelak.cz info@pelak.cz

STAVEBNÍK:
UNIVERZITA JANA EVANGELISTY PURKYNĚ V ÚSTÍ NAD LABEM
Pasteurova 1, 1202 nad Labem 400 96 Ústí nad Labem

MÍSTO STAVBY:
Kampus U LEP
Pasteurova 1
400 96 Ústí nad Labem

MÍSTO ZÁVAZNÝ:

CENTRUM PŘÍRODOVĚDNÝCH A TECHNICKÝCH OBORŮ (CPTO)

st. p. 5309, 1202/5166/5203

ZPRÁVA PROJEKTOVÉ DOKUMENTACE
PRO VYDÁNÍ STAVEBNÍHO POVOLENÍ
DB 2011
dle vyhlášky Č.499/2006 Sb. DPTO, SO 2010 Podávení hromadné garáž

STUPEŇ PROJEKTU:
D.1.1 ARCHITEKTONICKO - STAVEBNÍ ŘEŠENÍ

DOKUMENT - VÝKRES:

VÝKRES PODHLEDU 4.NP - A

ČÍSLO ZAKÁZKY:	121
DATUM:	prosinec 2016
MĚŘÍTKO:	1:50
FAKE:	
ČÍSLO VÝKRESU: D.1.1.b.20	REVIZE: