


	KONSTRUKCE MONOLITICKÉ Z PROSTÉHO BETONU
	KONSTRUKCE MONOLITICKÉ ŽELEZOBETONOVÉ
	KONSTRUKCE - ŽELEZOBETONOVÝ PREFABRIKÁT
	ZDIVO - PÓROBETONOVÉ TVÁRNICE
	SDK PŘÍČKY 150mm (2xSDK + 100profil s izolací + 2xSDK)
	SDK PŘÍČKY 125mm (2xSDK + 75profil s izolací + 2xSDK)
	SDK PŘÍČKY 125mm (1xSDK + 100profil s izolací + 1xSDK)
	SDK PŘÍČKY 125mm (2xSDK tl.12,5mm požár.+100profil s izol. + 2xSDK tl.12,5mm požár.,
	SDK PŘÍČKY 135mm (2xSDK tl.15mm požár.+100profil s izolací + 2xSDK tl.15mm požár.)
	IZOLACE Z MINERÁLNÍ VLNY
	IZOLACE Z XPS, EPS
	PRANÝ KAČÍREK
	VÁPENOCEMENTOVÝ PODKLADNÍ SUBSTRÁT
	ZEMINA - NASYPANÁ
	ZEMINA - PŮVODNÍ
	ROZHRANÍ POŽÁRNÍCH ÚSEKŮ
	POŽÁRNÍ KLAHPKA-NAPOJENO NA EPS
	POŽÁRNÍ HYDRANT S 3xPHP
	POŽÁRNÍ SUCHOVOD
	HYDROIZOLACE

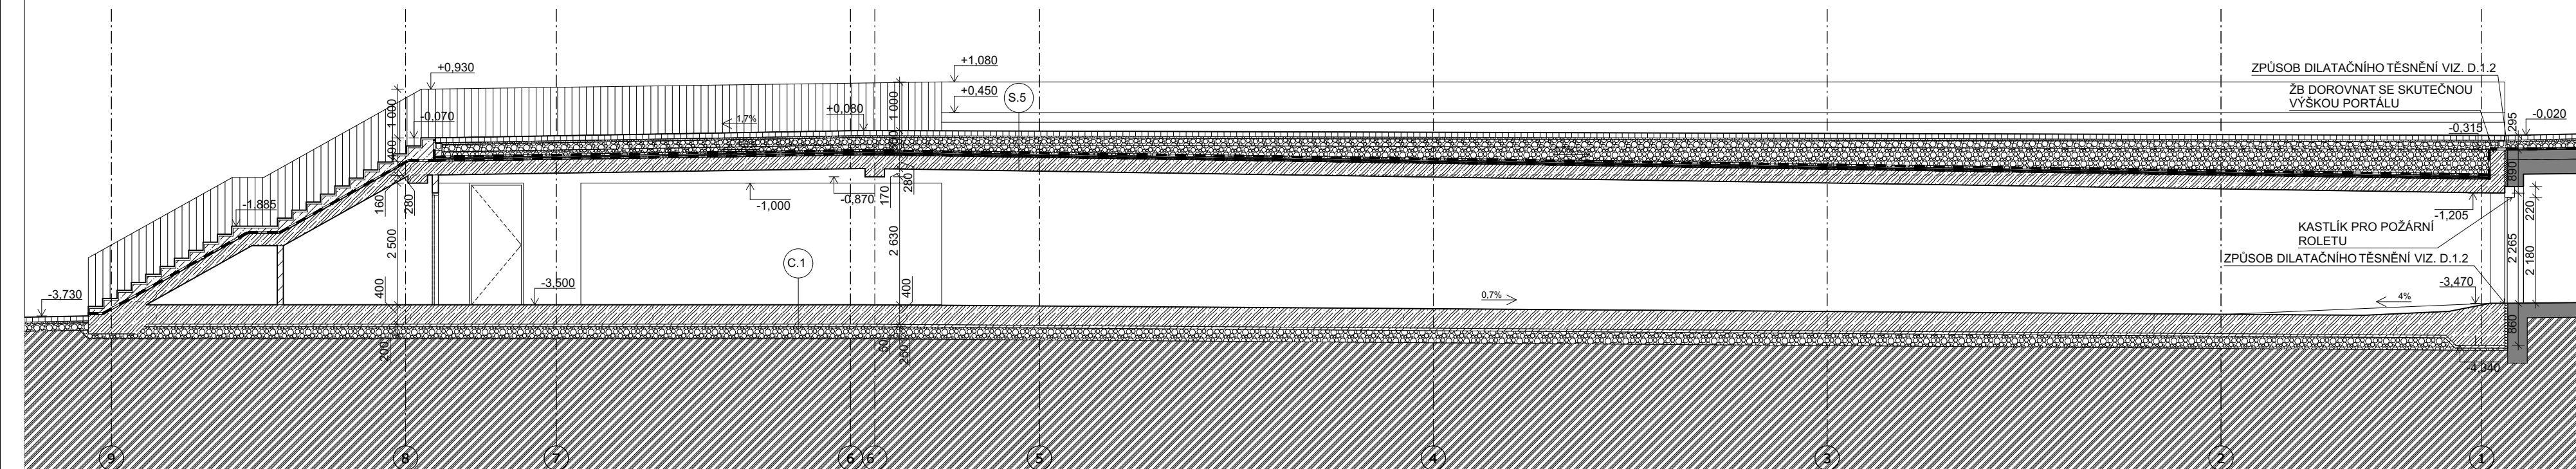

±0,000 =	175,800
Souřadný systém:	JTSK
Výškový systém:	BpV

Pelčák a partner, s.r.o., autor návrhu, projektu. Tento výkres požívá ochrany dle zákona č. 121/2000 Sb. Originál tohoto výkresu a návrh řešení na něm zobrazený jsou majetkem autora, společnosti Pelčák a partner, s.r.o. Tento výkres nesmí být, vyjma zřejmého účelu, pro nějž byl pořízen, používán a žádným jiným způsobem nerespektujícím ustanovení zákona č. 121/2000 Sb. nebo dohodu stavebníka a autora poskytnut žádné třetí osobě.

AUTOR:	VEDOUČÍ PROJEKTU:	VÝPRAVOVÁL:	KONTROLA:	<div>PELČÁK &amp; PARTNER ARCHITEKTI</div> <div>Pelčák a partner, s.r.o., Náměstí 28. října 17, Brno 602 00 CZ tel.: +420 545 215 138; www.pelcak.cz; info@pelcak.cz</div>
prof. Ing. arch. Petr Pelčák	Ing. arch. David Vahala	Ing. arch. Jan Foltýnek	Ing. Petr Uhrin	
STAVEBNÍK: UNIVERZITA JANA EVANGELISTY PURKYNĚ V ÚSTÍ NAD LABEM Pasteurova 1 Ústí nad Labem 400 96 Česká republika		MÍSTO STAVBY: Kampus UJEP Pasteurova 1 400 96 Ústí nad Labem		
NÁZEV ZAKÁZKY:  CENTRUM PŘÍRODOVĚDNÝCH A TECHNICKÝCH OBORŮ (CPTO) id. č. EDS: 133D21W002203  STUPEŇ PROJEKTOVÉ DOKUMENTACE: DOKUMENTACE PRO PROVEDENÍ STAVBY  OBJEKT: SO 2000 Budova CPTO; SO 2010 Podzemní hromadná garáž  ČÁST - PROFESE: D.1.1 ARCHITEKTONICKO - STAVEBNÍ ŘEŠENÍ  DOKUMENT - VÝKRES:				<div>ČÍSLO ZAKÁZKY:</div> <div>121</div> <div>DATUM:</div> <div>prosinec2016</div> <div>MĚŘÍTKO:</div> <div>1:100</div> <div>PARÉ:</div>
PŘÍČNÝ ŘEZ F				<div>ČÍSLO VÝKRESU:</div> <div>D.1.1.b.32</div> <div>REVIZE:</div>