



PŮDORYS
1:100

LEGENDA MATERIÁLŮ

- KONSTRUKCE STÁVAJÍCÍ
- KONSTRUKCE BOURANÉ

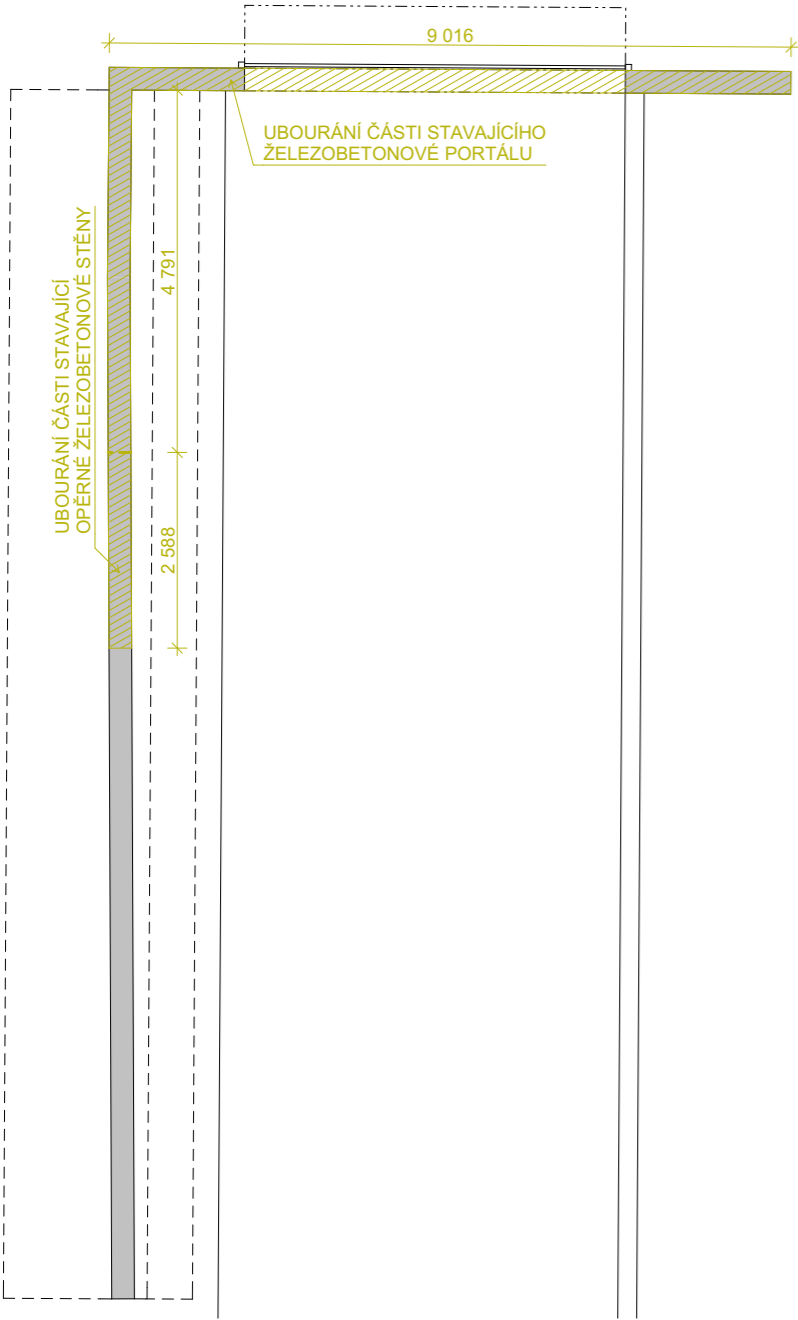

ŘEZPOHLED A
1:100

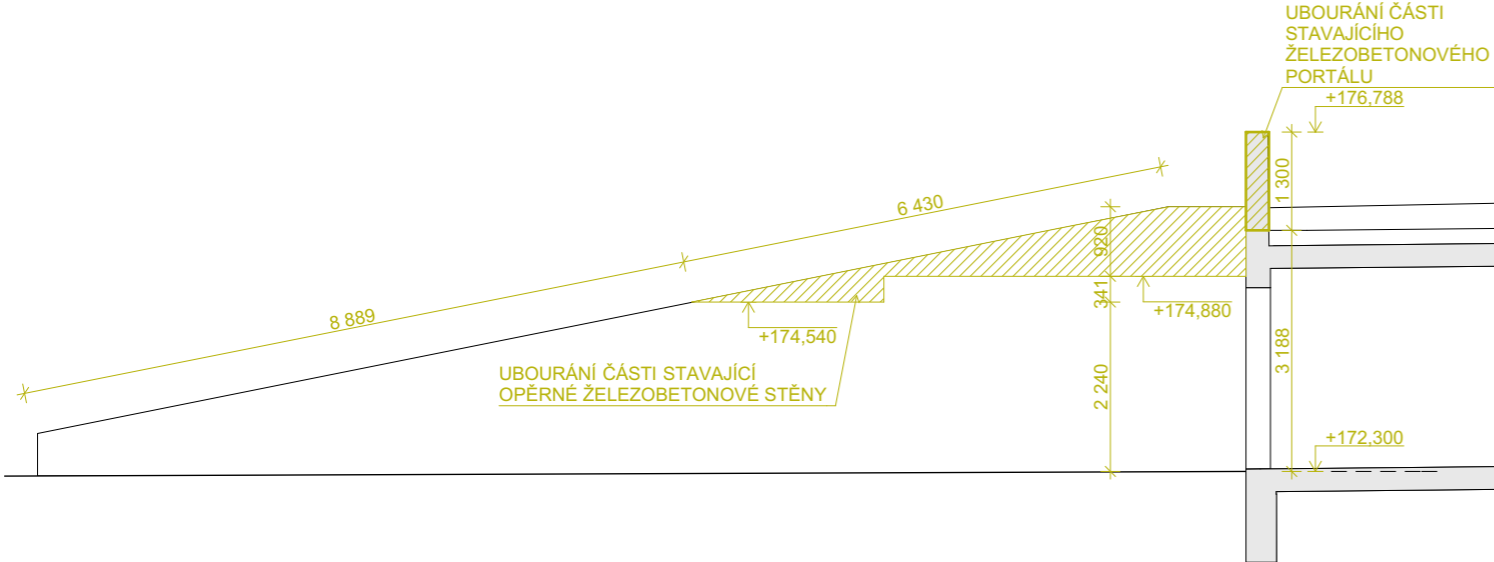

±0,000 = 175,800
Souřadný systém: JTSK
Výškový systém: BpV

Pelčák a partner, s.r.o., autor návrhu, projektu. Tento výkres požívá ochrany dle zákona č. 121/2000 Sb. Originál tohoto výkresu a návrh řešení na něm zobrazený jsou majetkem autora, společnosti Pelčák a partner, s.r.o. Tento výkres nesmí být, vyjma zřejmého účelu, pro nějž byl pořízen, používán a žádným jiným způsobem nerespektujícím ustanovení zákona č. 121/2000 Sb. nebo dohodu stavebníka a autora poskytnut žádné třetí osobě.

AUTOR:	VEDOUcí PROJEKTU:	VYPRACOVAL:	KONTROLA:	<div>PELČÁK A PARTNER ARCHITEKTI</div> <div>Pelčák a partner, s.r.o., Náměstí 28. října 17, Brno 602 00 CZ tel.:+420 545 215 138; www.pelcak.cz; info@pelcak.cz</div>	
prof. Ing. arch. Petr Pelčák	Ing. arch. David Vahala	Ing. arch. Jan Foltýnek	Ing. Petr Uhrín		
STAVEBNÍK: UNIVERZITA JANA EVANGELISTY PURKYNĚ V ÚSTÍ NAD LABEM Pasteurova 1 Ústí nad Labem 400 96 Česká republika		MÍSTO STAVBY: Kampus UJEP Pasteurova 1 400 96 Ústí nad Labem			
NÁZEV ZAKÁZKY: CENTRUM PŘÍRODOVĚDNÝCH A TECHNICKÝCH OBORŮ (CPTO) id. č. EDS: 133D21W002203				ČÍSLO ZAKÁZKY:	121
STUPEŇ PROJEKTOVÉ DOKUMENTACE:				DATUM:	prosinec 2016
OBJEKT: SO 2000 Budova CPTO; SO 2010 Podzemní hromadná garáž				MĚŘÍTKO:	1:100
ČÁST - PROFESE: D.1.1 ARCHITEKTONICKO - STAVEBNÍ ŘEŠENÍ				PARÉ:	
DOKUMENT - VÝKRES: VÝKRES BOURACÍCH PRACÍ				ČÍSLO VÝKRESU:	REVIZE:
				D.1.1.b.45	