



PŮDORYS / POHLED 1:50

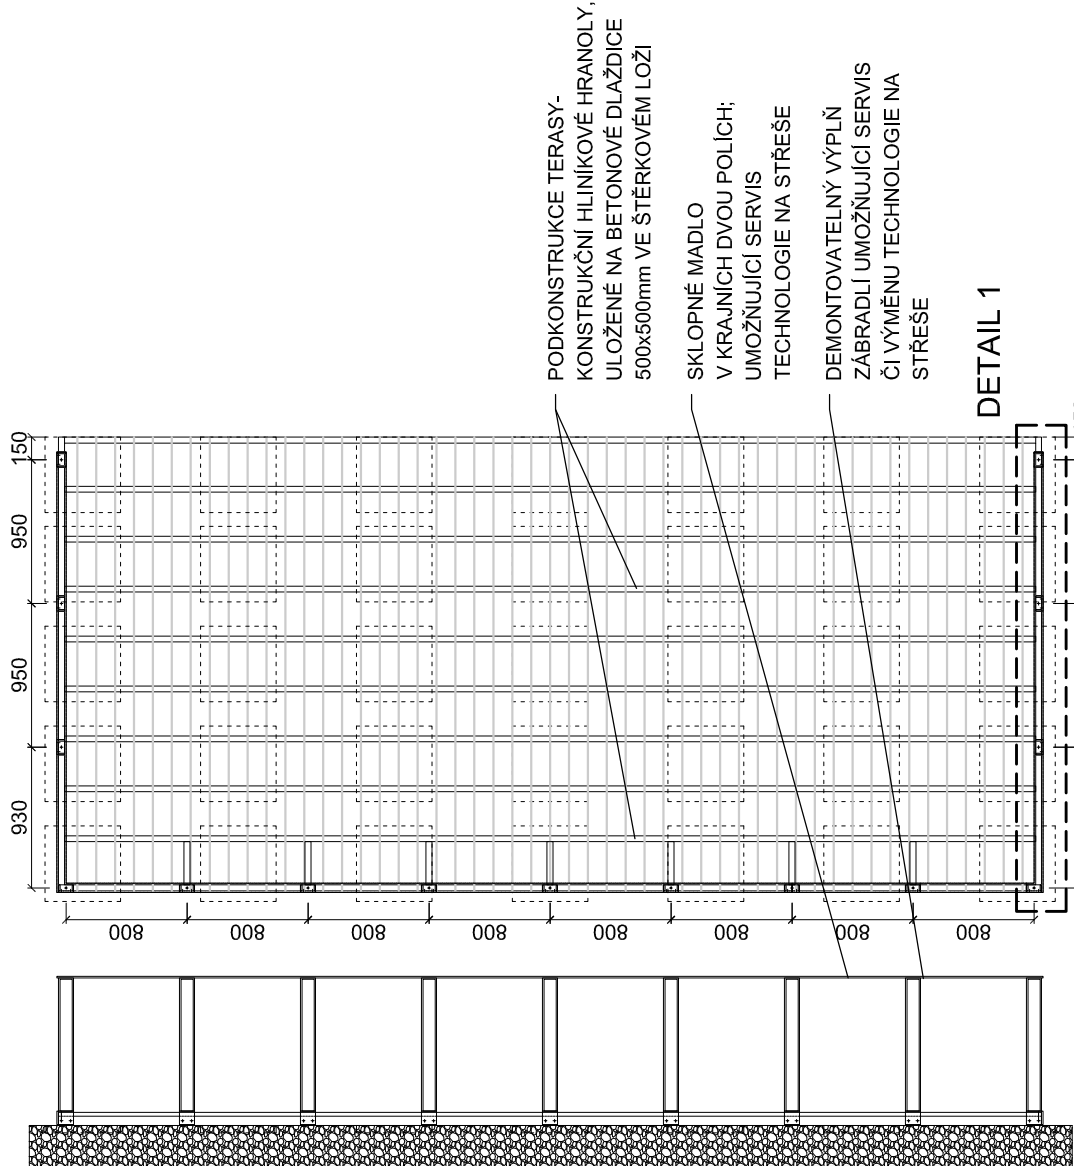


DETAIL 2 - ŘEZ 1:5

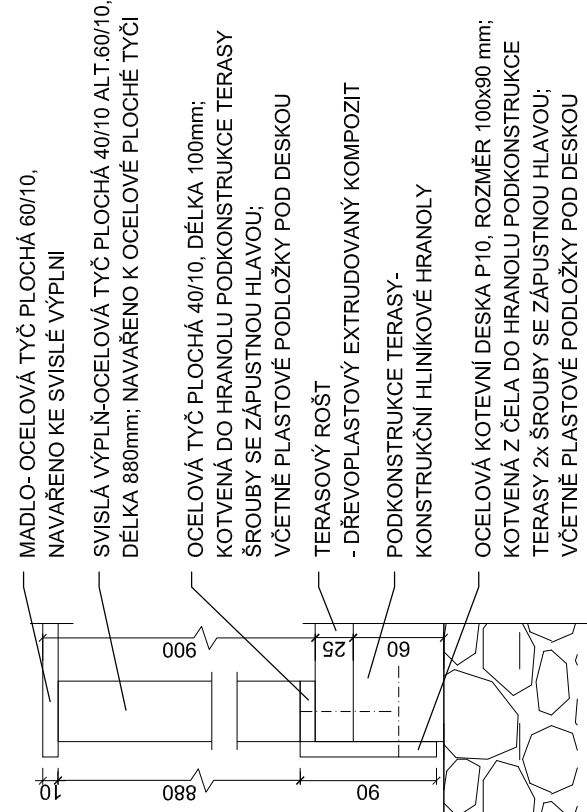


POHLED 1:5

STŘEDOVÁ ČÁST KRAJNÍ ČÁST

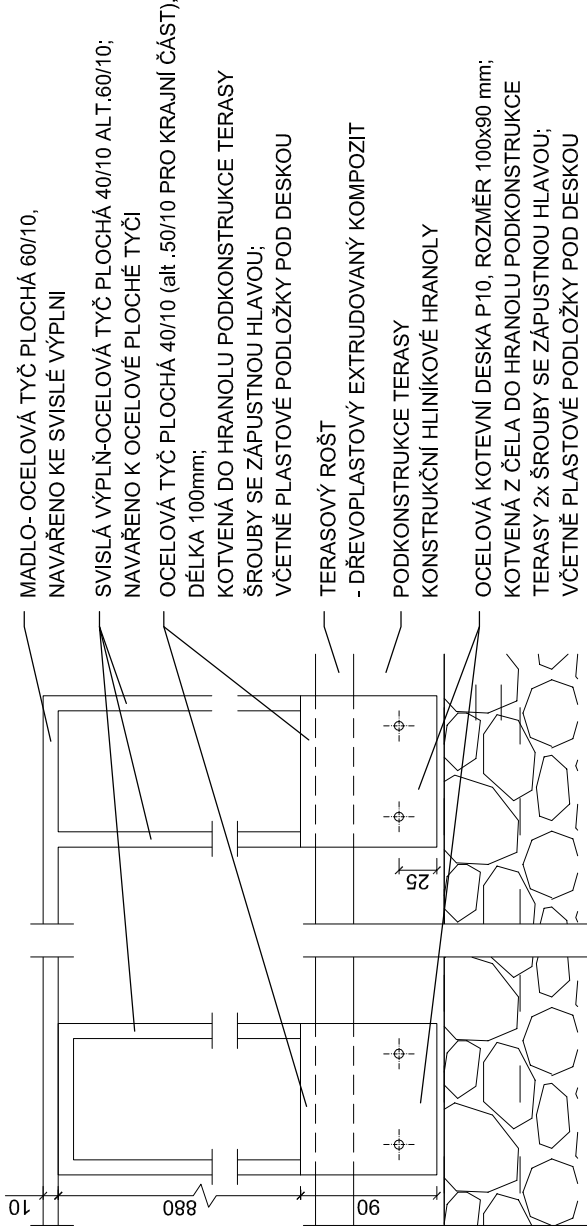


DETAIL 1

DETAIL 2

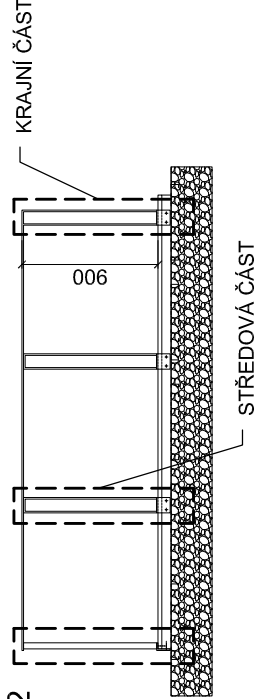

DETAIL 1 - PŮDORYS 1:5

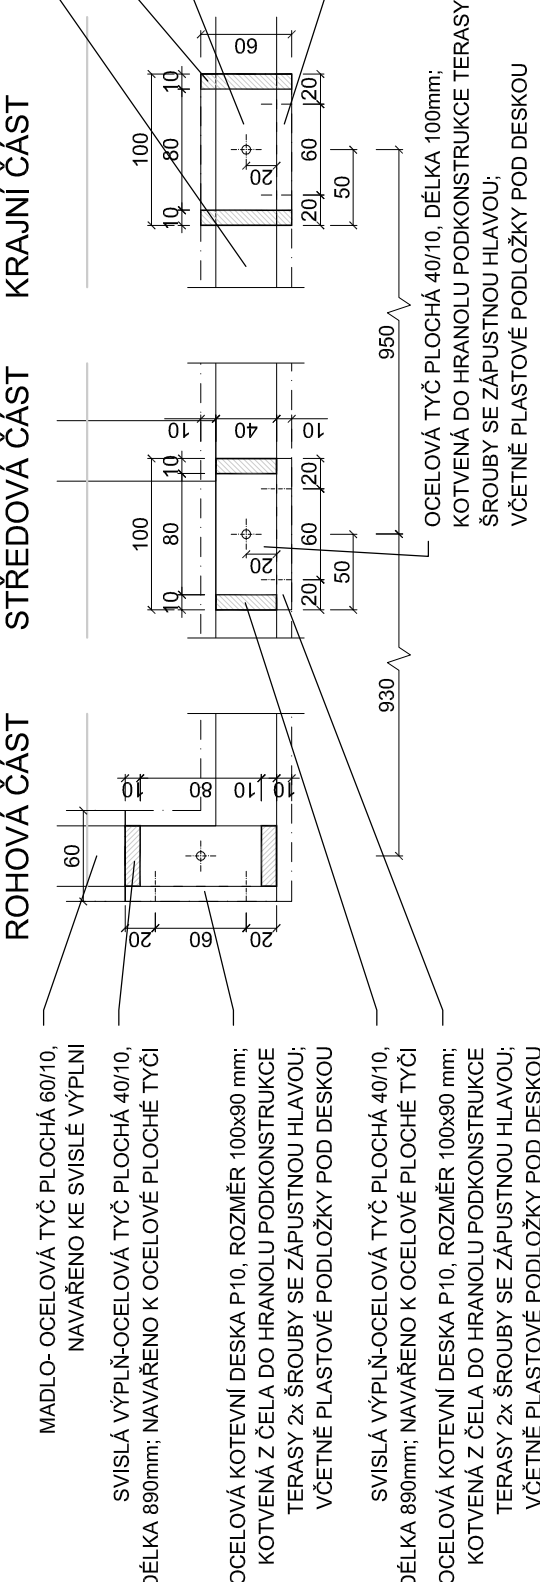

STŘEDOVÁ ČÁST

KRAJNÍ ČÁST

ROHOVÁ ČÁST

KRAJNÍ ČÁST

POVRCHOVÁ ÚPRAVA:

- syntetický nátěr

- RAL bude upřesněn v rámci AD

ZNÁČKA:	DATUM:	PŘEDMĚT REVIZE:	REVIZI PROVEDL:
REVIZE			

± 0,000 = 175,800 m n.m.

Souřadný systém: JTSK

Výškový systém: BpV

© Pelcák a partner, s.r.o., autor návrhu, projektu, Tento výkres požívá ochrany dle zákona č. 121/2000 Sb., Originál tohoto výkresu a návrh řešení na něm zobrazený jsou majetkem autora, společnosti Pelcák a partner, s.r.o., Tento výkres není být, výjma zjevného účelu, pro nějž byl pořízen, používán a žádným jiným způsobem nerespekujícím ustanovení zákona č. 121/2000 Sb., nebo dohodou stavebníka a autora poskytnut žádné třetí osobě.

AUTOR		VEDOUcí PROJEKTU	ZPRACOVAL	KONTROLA	PELČÁK A PARTNER ARCHITEKT Pelčák a partner, s.r.o., Náměstí 28, třída 17. Břno 602 00 CZ tel.:+420 546 215 138; www.pelcak.cz; info@pelcak.cz	
prof. Ing. arch. Petr Pelčák		Ing. arch. David Váhala	Ing. Kateřina Elernmannová	Ing. Petr Uhlíř		
STAVEBNÍK:		MÍSTO STAVBY:				
UNIVERZITA JANA EVANGELISTY PURKYNĚ V ÚSTÍ NAD LABEM		Kampus UJEP Pasteurova 1 400 96 Ústí nad Labem				
PASTEUROVA 1 ÚSTÍ NAD LABEM 400 96 Česká republika						
NÁZEV ZAKÁZKY					ZAKÁZKA ČÍSLO	121
CENTRUM PŘÍRODOVĚDNÝCH A TECHNICKÝCH OBORŮ (CPTO)					DATUM	prosrpenee 2016
StupĚŇ PROJEKTOVÉ DOKUMENTACE PROJEKTOVÁ DOKUMENTACE PRO PROVÁDĚNÍ STAVBY					MĚŘÍTKO	1:50 / 1:5
OBJEKT CENTRUM PŘÍRODOVĚDNÝCH A TECHNICKÝCH OBORŮ					PARÉ	
ČÁST - PROFESE D.1.1. - ARCHITEKTONICKO STAVEBNÍ ŘEŠENÍ						
DOKUMENT - VÝKRES					ČÍSLO VÝKRESU:	D.1.1.c.3.25
Detail zábradlí na terasách v 6.np, položky 510,628					REVIZE:	