
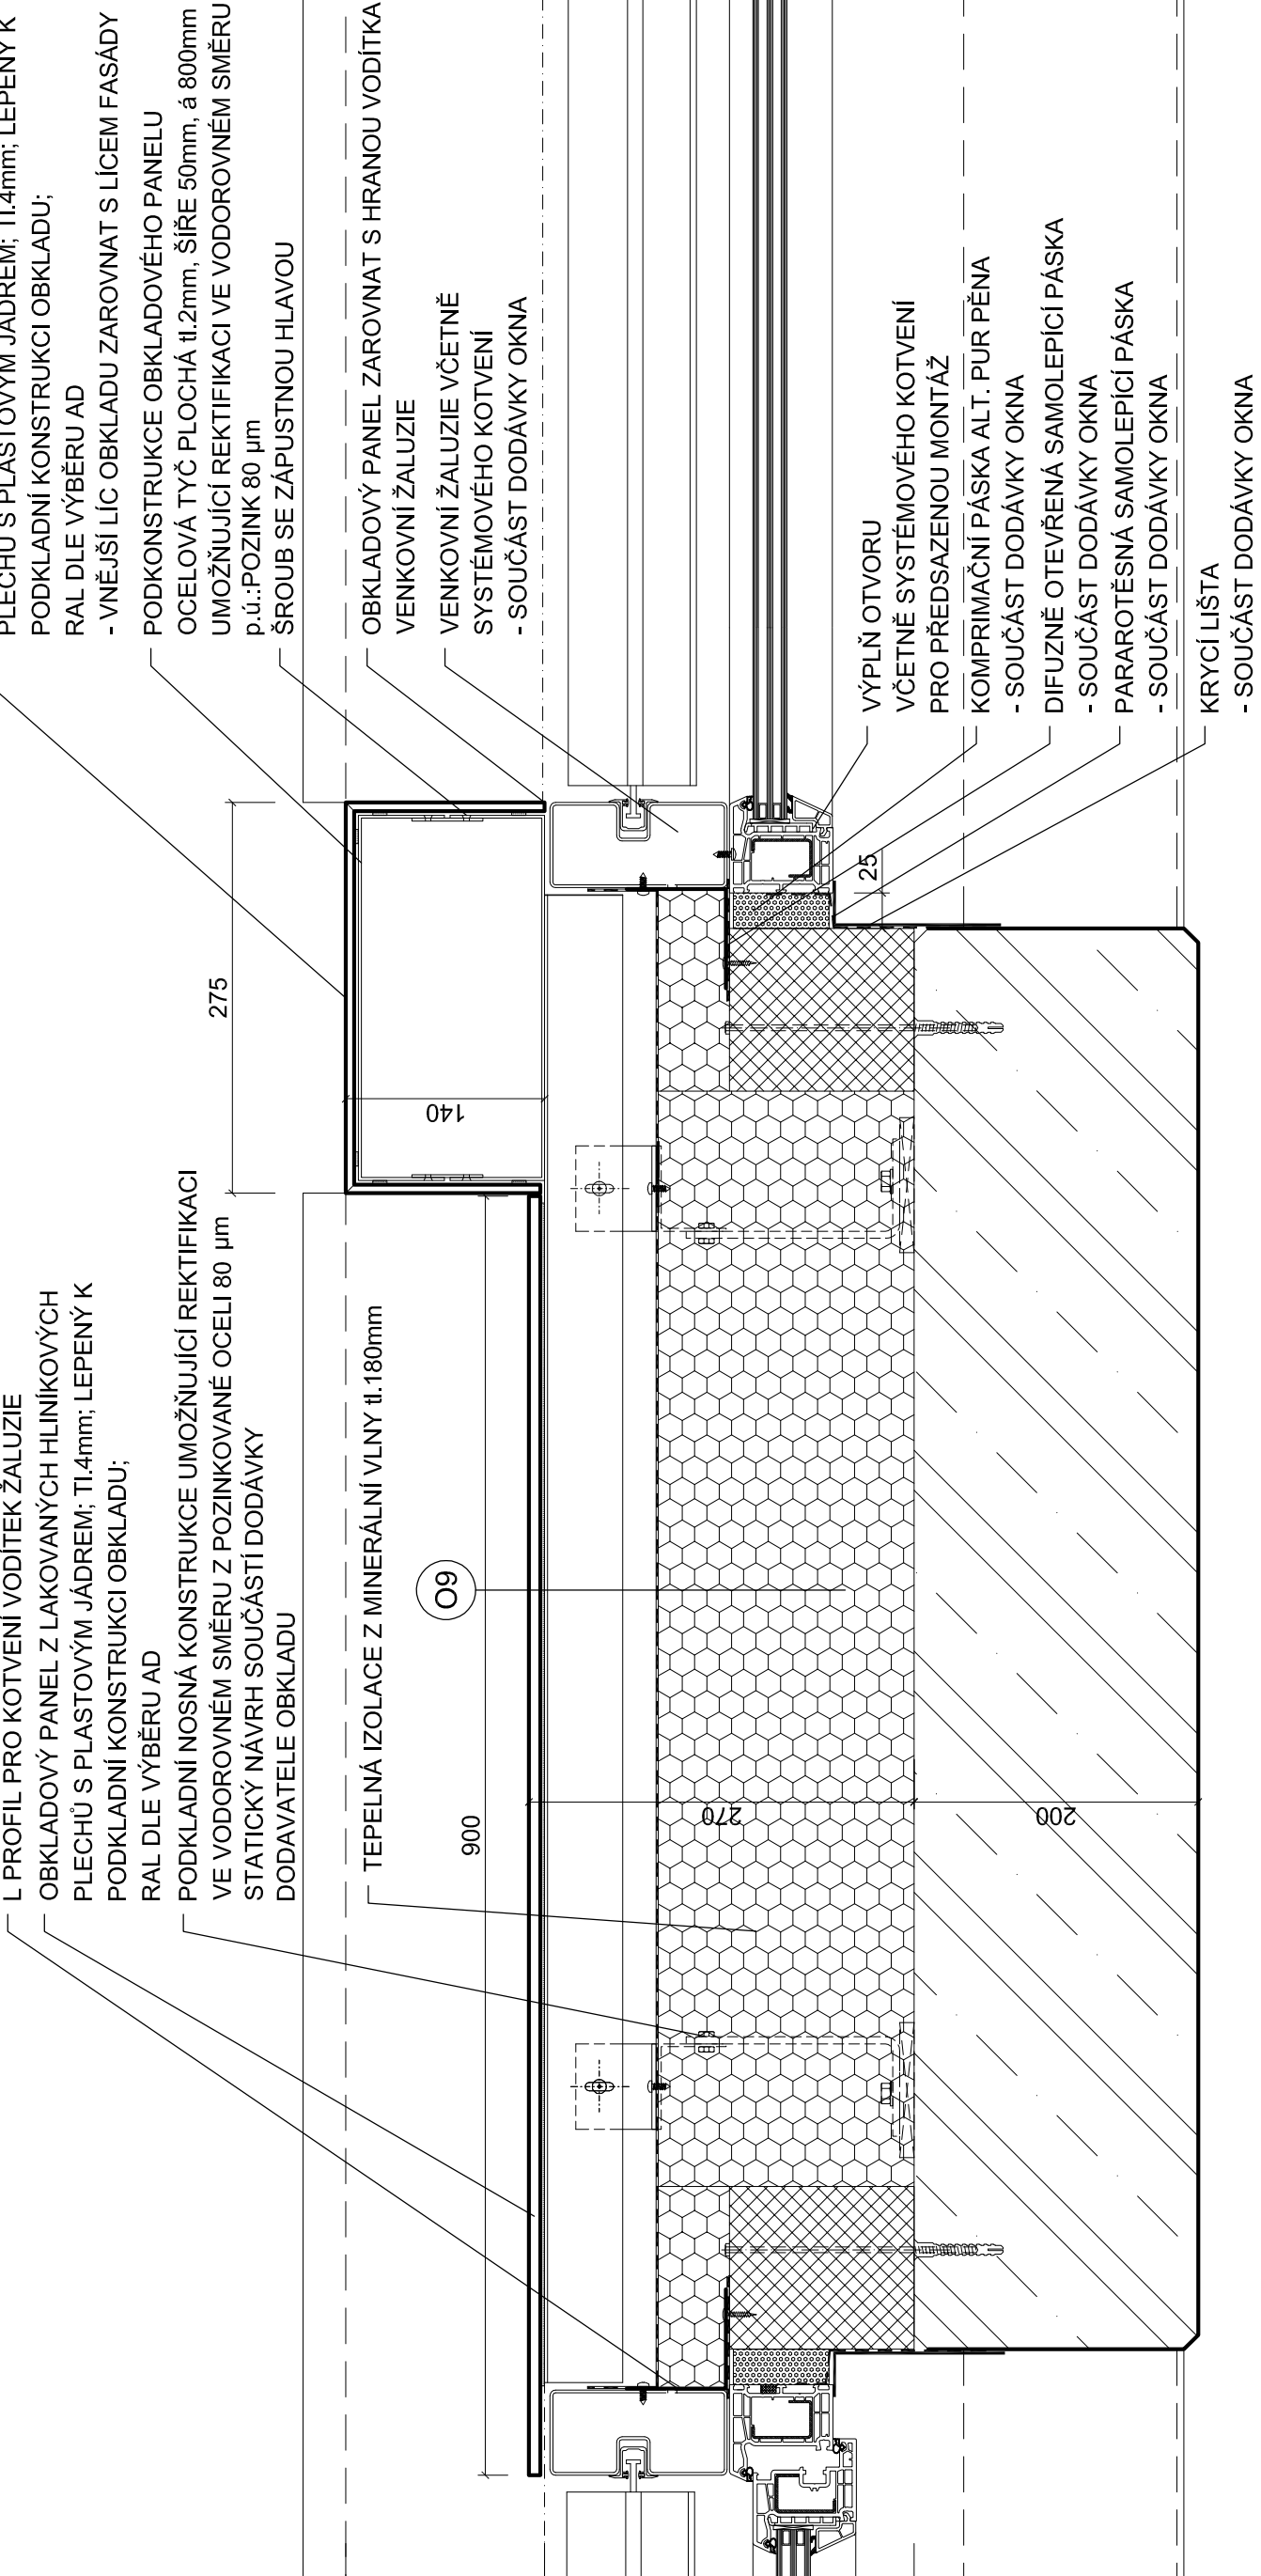
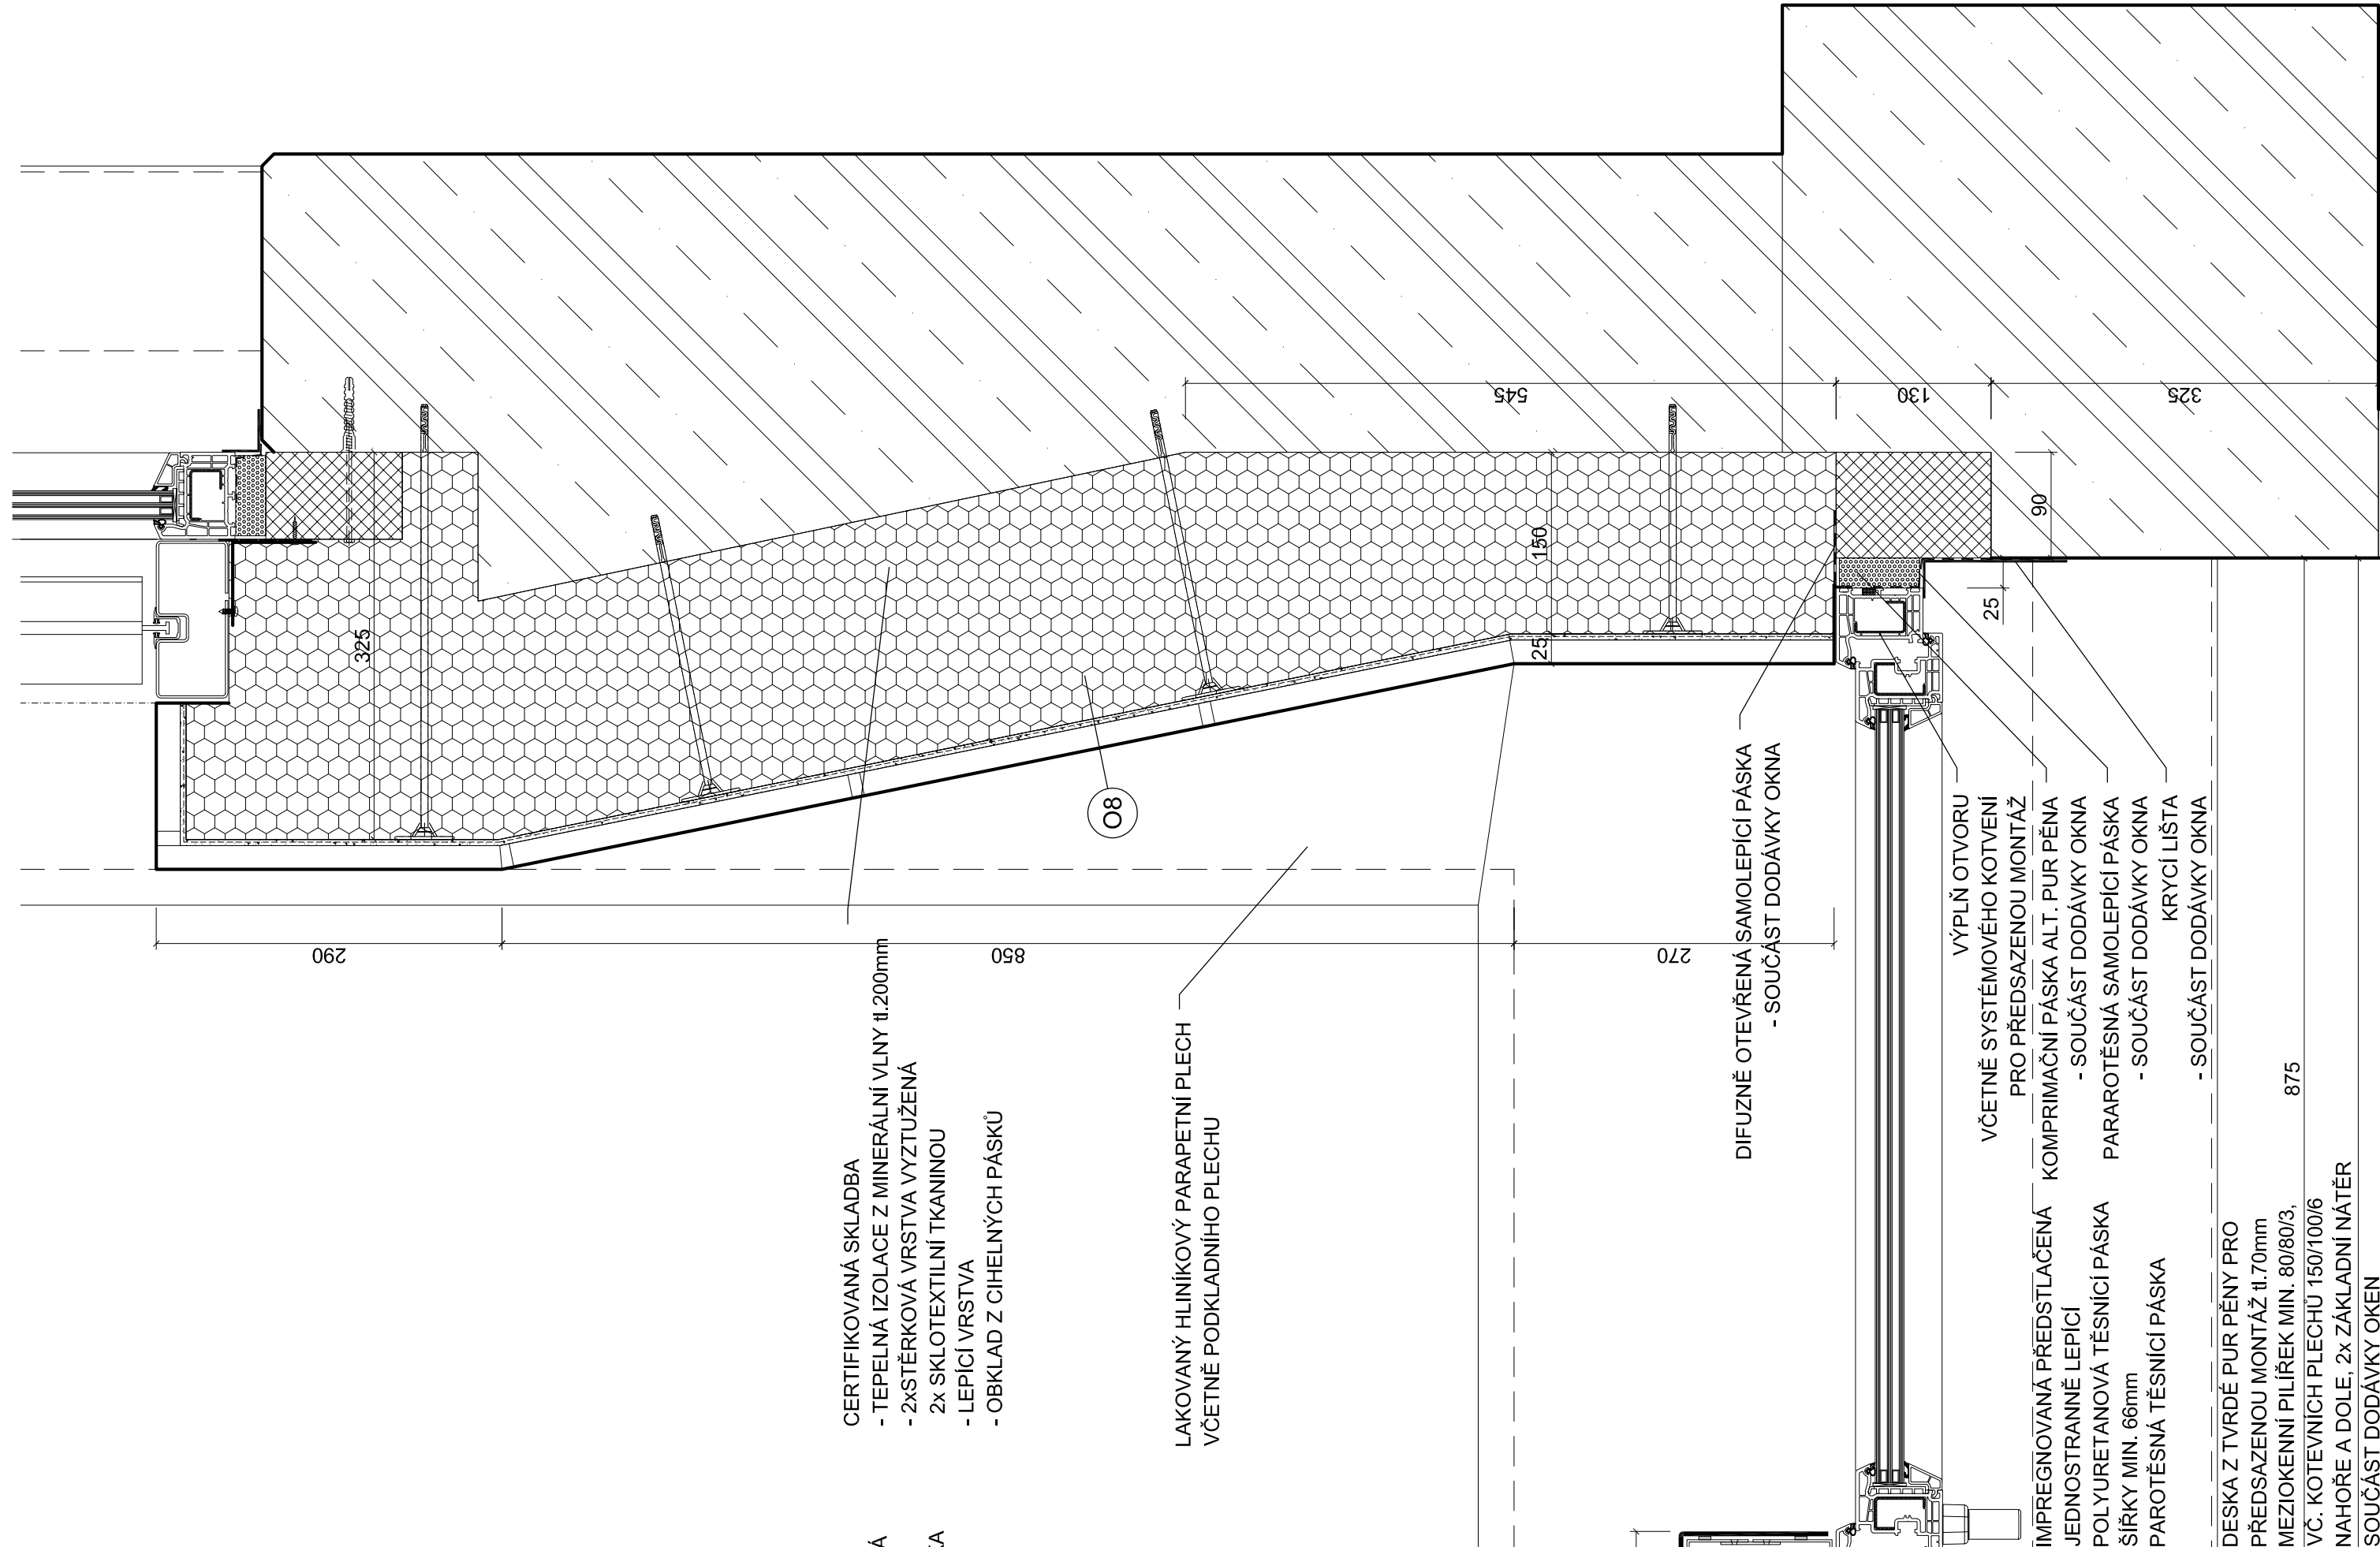


OSTĚNÍ OKEN SE ŽALUZIÍ

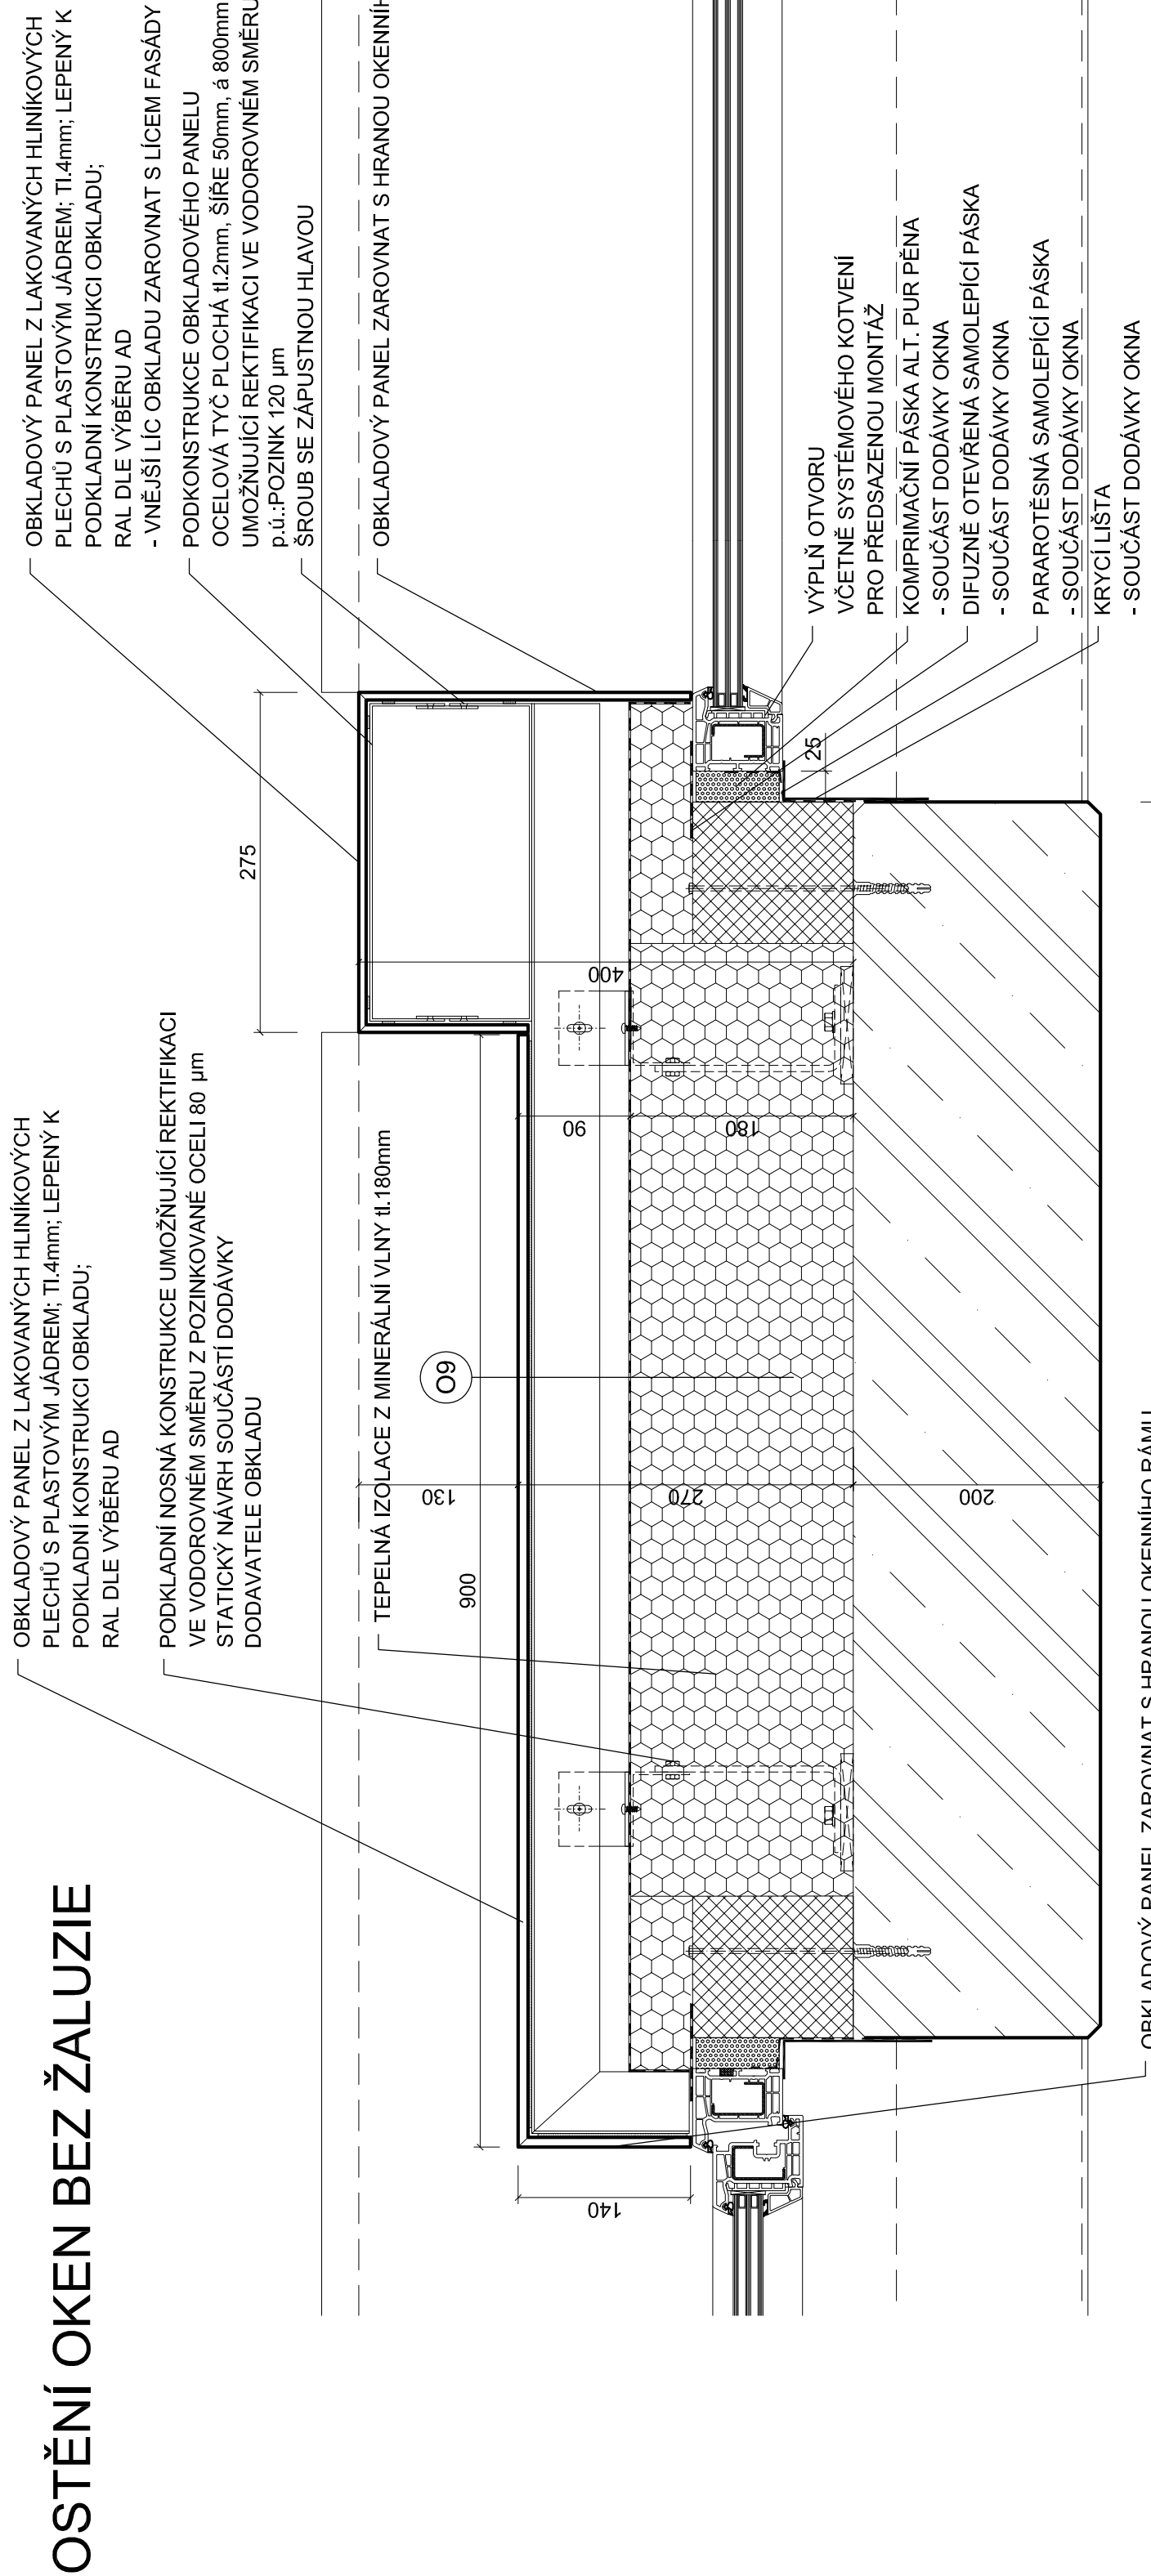

OSTĚNÍ OKEN BEZ ŽALUZIE

[illegible] $\pm 0,000 = 175,800 \text{ m n.m.}$

Souřadný systém: JTSK
Výškový systém: BpV

Detail ostění atypických oken v 5.np