PŮDORYS 1:50

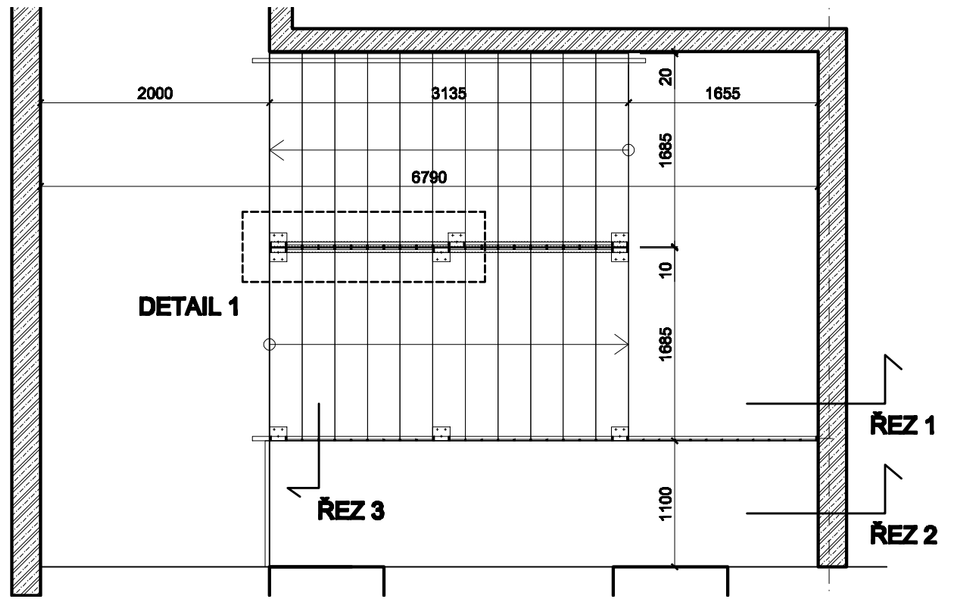

ŘEZ 3 1:50

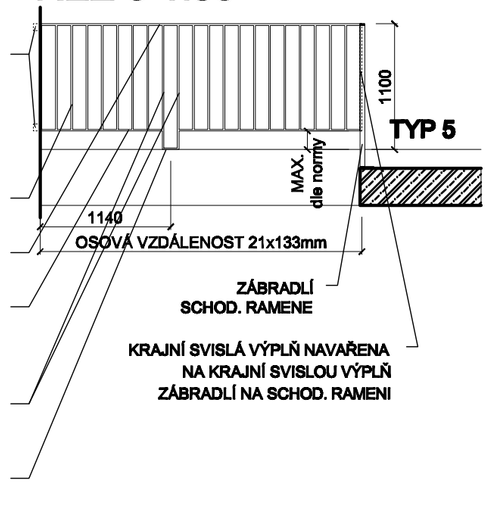

ŘEZ 2 1:50

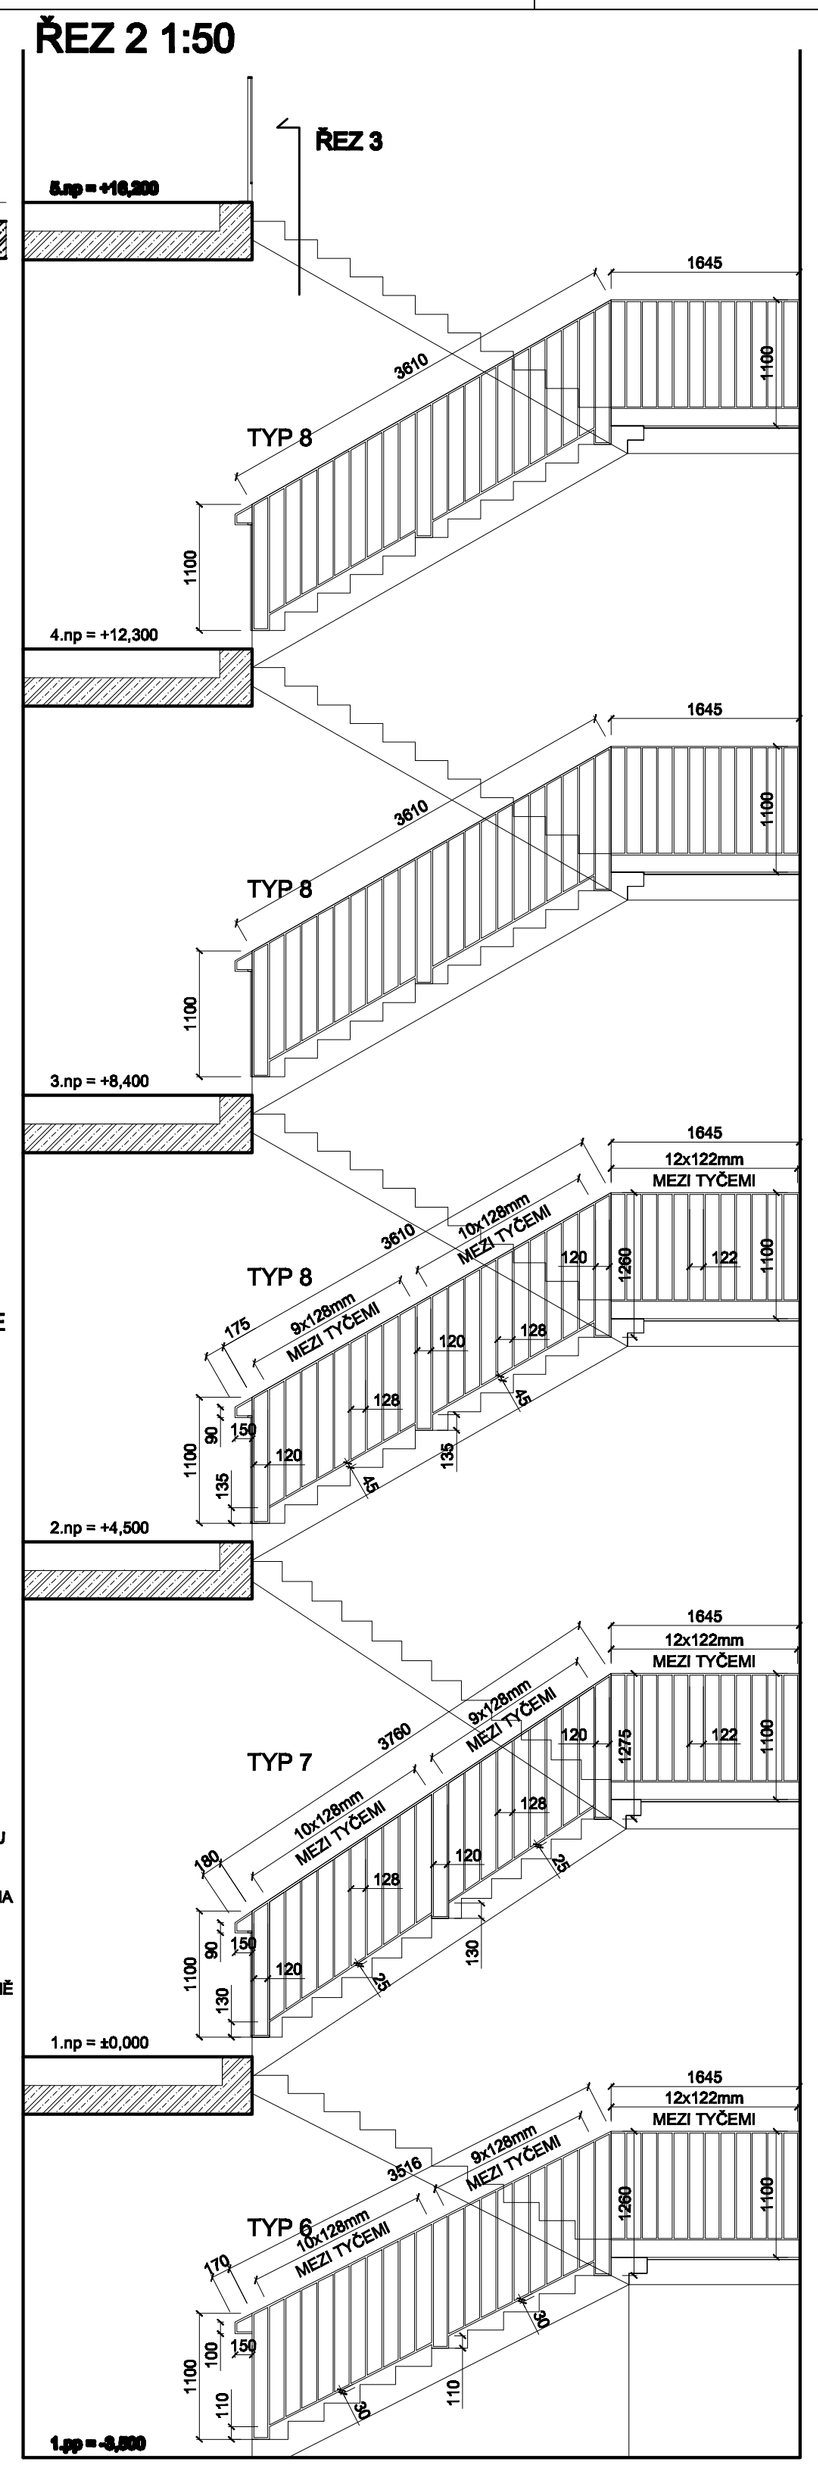

ŘEZ 1 1:50

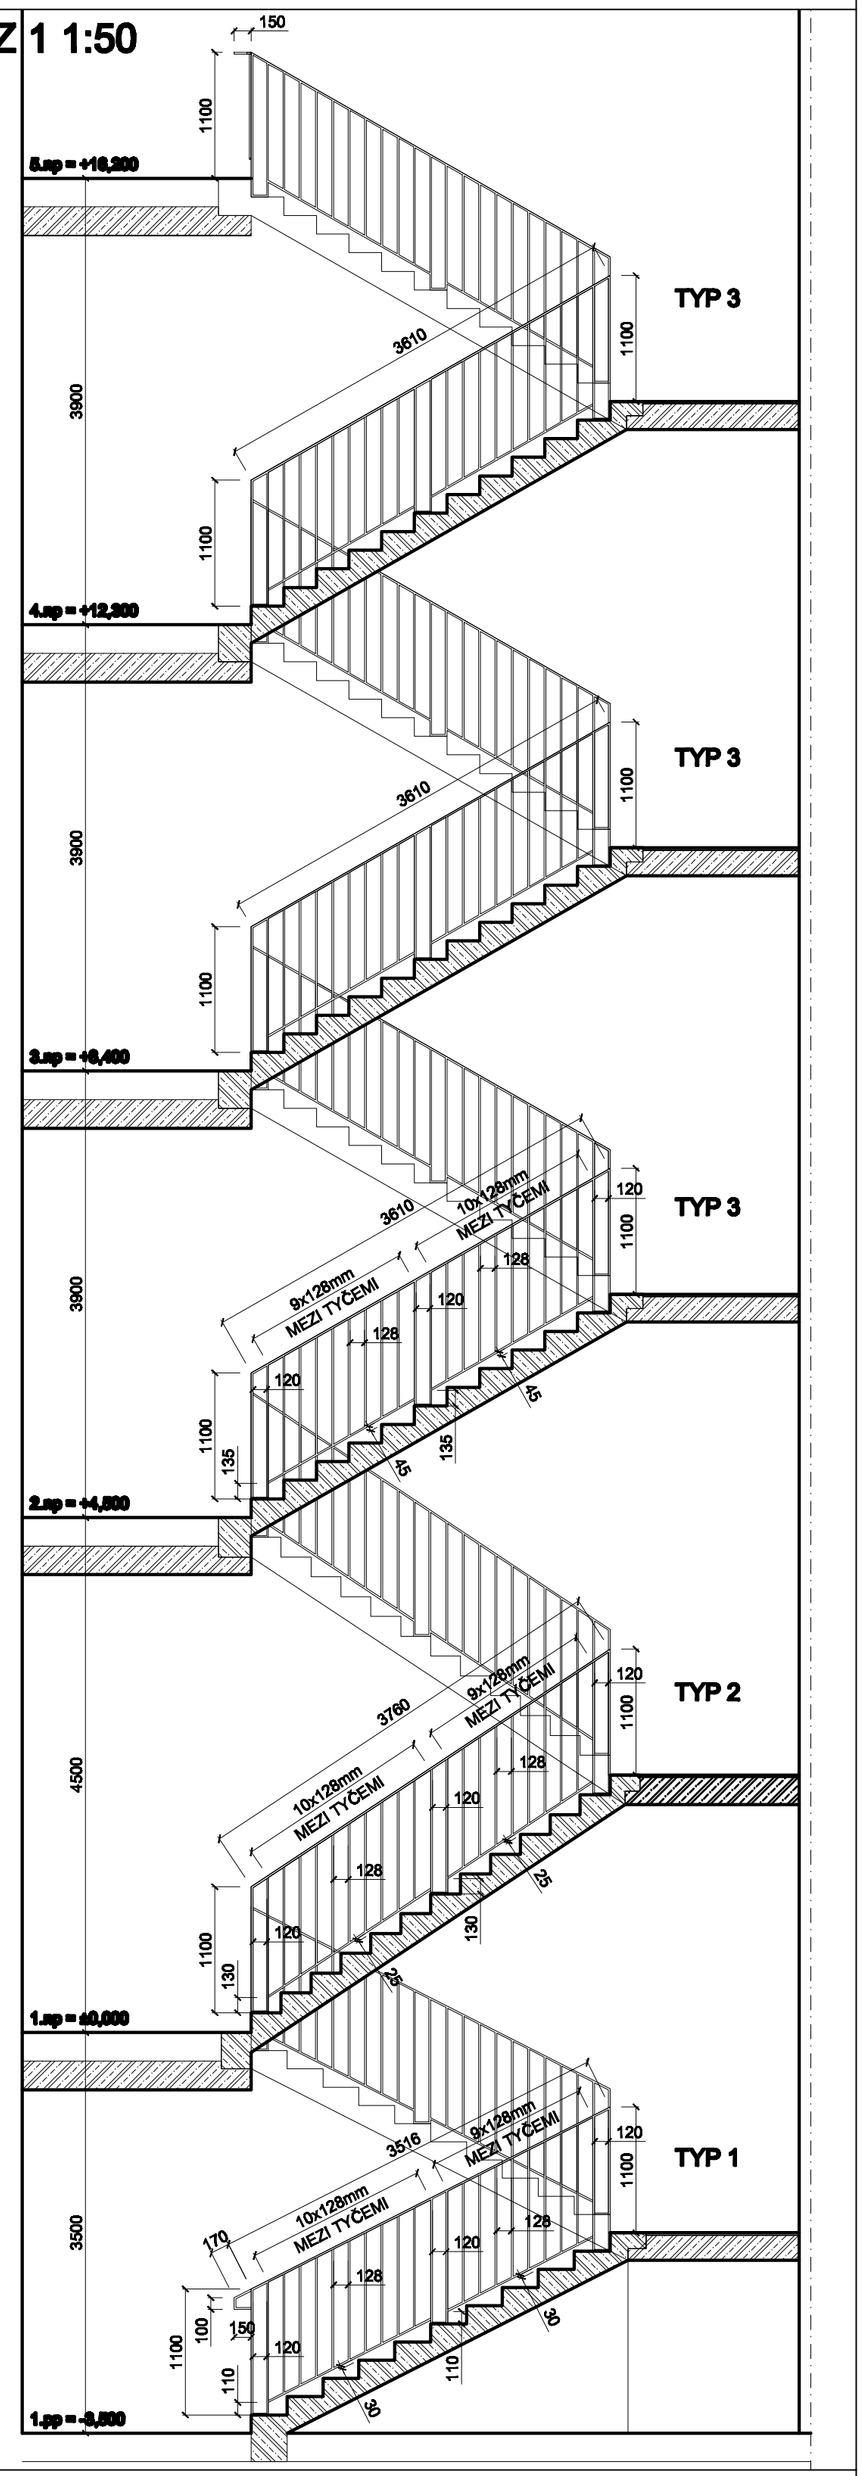

DETAIL 1 - PŮDORYS 1:5

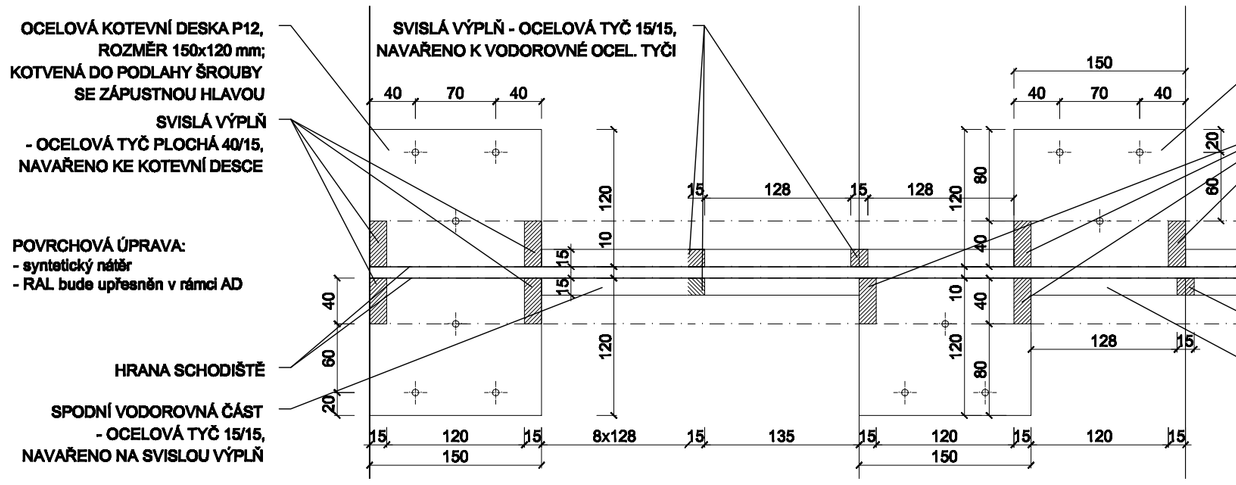

TYP 4,5 - NÁVAZNOST NA ZÁBRADLÍ SCHODIŠŤOVÉHO RAMENE

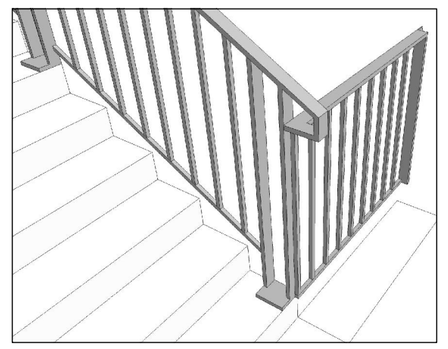

TYP 4 pro 1.-4.np

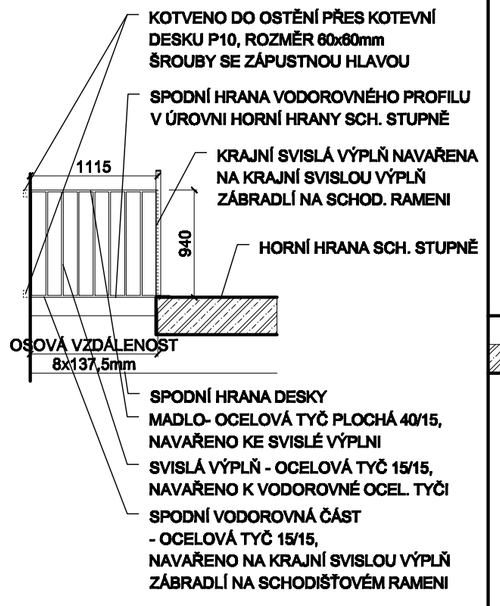

POVRCHOVÁ ÚPRAVA:
- syntetický nátěr
- RAL bude upřesněn v rámci AD

DETAIL 2 - POHLED 1:5

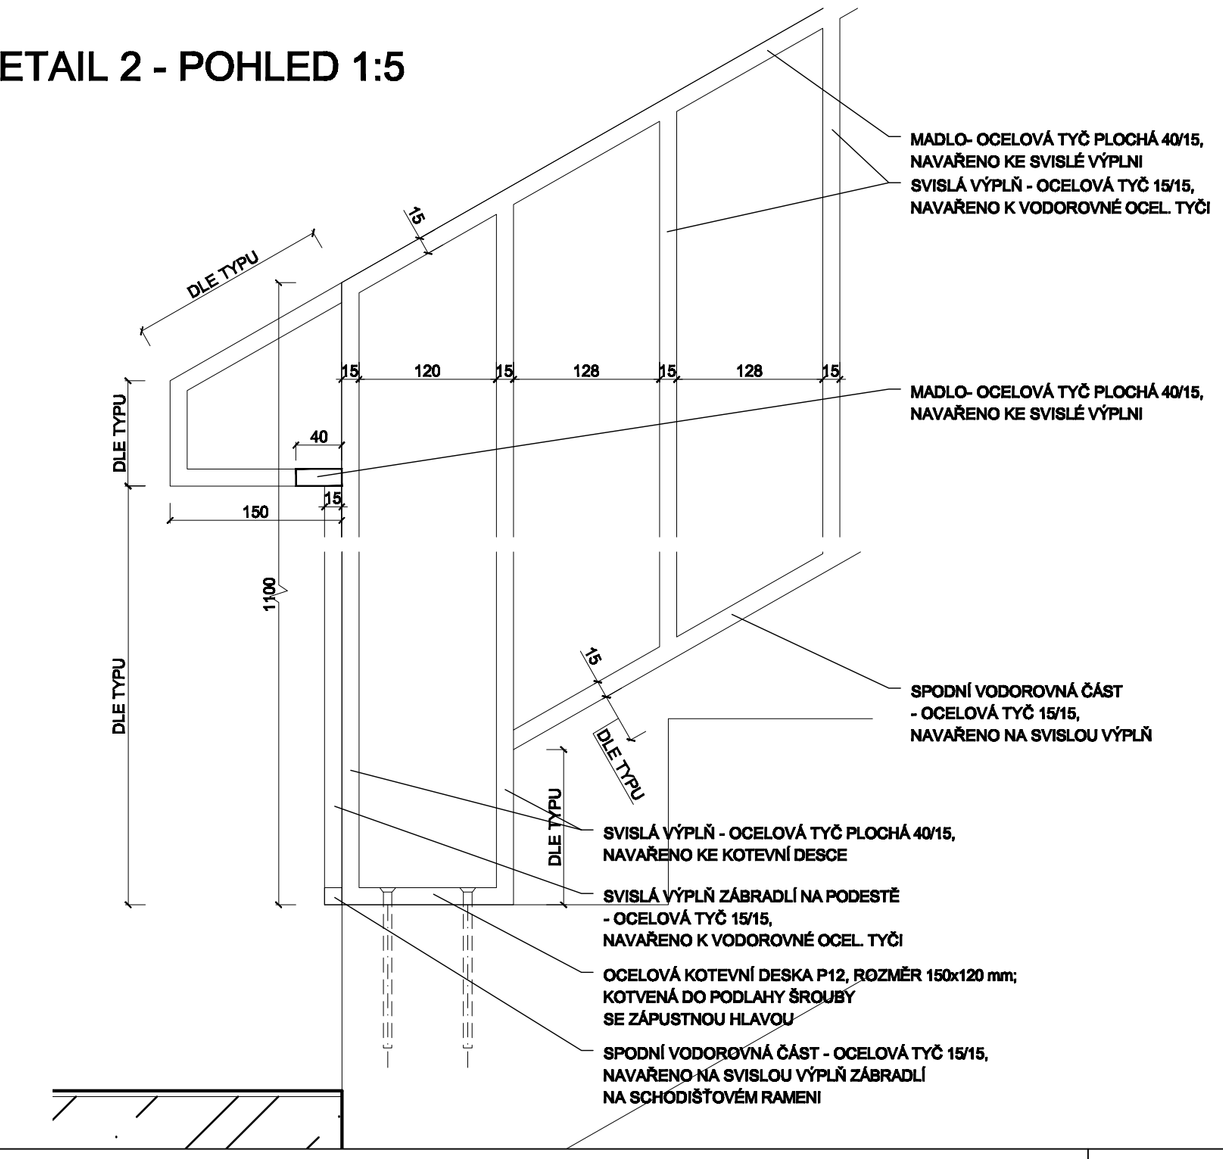

ZNAČKA:	DATUM:	PŘEDMĚT REVIZE:	REVIZI PROVEDL:
REVIZE			

± 0,000 = 175,800 m n.m.

Souřadný systém: JTSK
Výškový systém: BpV

© Pelčák a partner, s.r.o., autor návrhu, projektu. Tento výkres požívá ochrany dle zákona č. 121/2000 Sb. Originál tohoto výkresu a návrh řešení na něm zobrazený jsou majetkem autora, společnosti Pelčák a partner, s.r.o. Tento výkres nesmí být, vyjma stejného účelu, pro nějž byl pořízen, používán a žádným jiným způsobem nereprezentujícím ustanovení zákona č. 121/2000 Sb. nebo dohodu stavebníka a autora poskytnut žádné třetí osobě.

AUTOR	VEDOUCÍ PROJEKTU	ZPRACOVAL	KONTROLA
prof. Ing. arch. Petr Pelčák	Ing. arch. David Vahala	Ing. Kateřina Elemannová	Ing. Petr Utvin

PELČÁK A PARTNER ARCHITEKTI
Pelčák a partner, s.r.o., Náměstí 28. října 17, Brno 602 00 CZ
tel.:+420 545 215 136; www.pelcak.cz; info@pelcak.cz

STAVEBNÍK:
UNIVERZITA JANA EVANGELISTY PURKYNĚ V ÚSTÍ NAD LABEM
Pasteurova 1 Ústí nad Labem 400 96 Česká republika

MÍSTO STAVBY:
Kampus UJEP
Pasteurova 1
400 96 Ústí nad Labem

NÁZEV ZAKÁZKY
CENTRUM PŘÍRODOVĚDNÝCH A TECHNICKÝCH OBORŮ (CPTO)
Id. č. EDS: 133D21W002203

ZAKÁZKA ČÍSLO: 121
DATUM: prosinec 2016

STUPEŇ PROJEKTOVÉ DOKUMENTACE
PROJEKTOVÁ DOKUMENTACE PRO PROVÁDĚNÍ STAVBY

MĚŘÍTKO: 1:50 / 1:5

OBJEKT
CENTRUM PŘÍRODOVĚDNÝCH A TECHNICKÝCH OBORŮ

PARÉ

ČÁST - PROFESE
D.1.1. - ARCHITEKTONICKO STAVEBNÍ ŘEŠENÍ

DOKUMENT - VÝKRES
Detail zábradlí vedlejšího schodiště - položka 602

ČÍSLO VÝKRESU: D.1.1.c.3.20

REVIZE: