

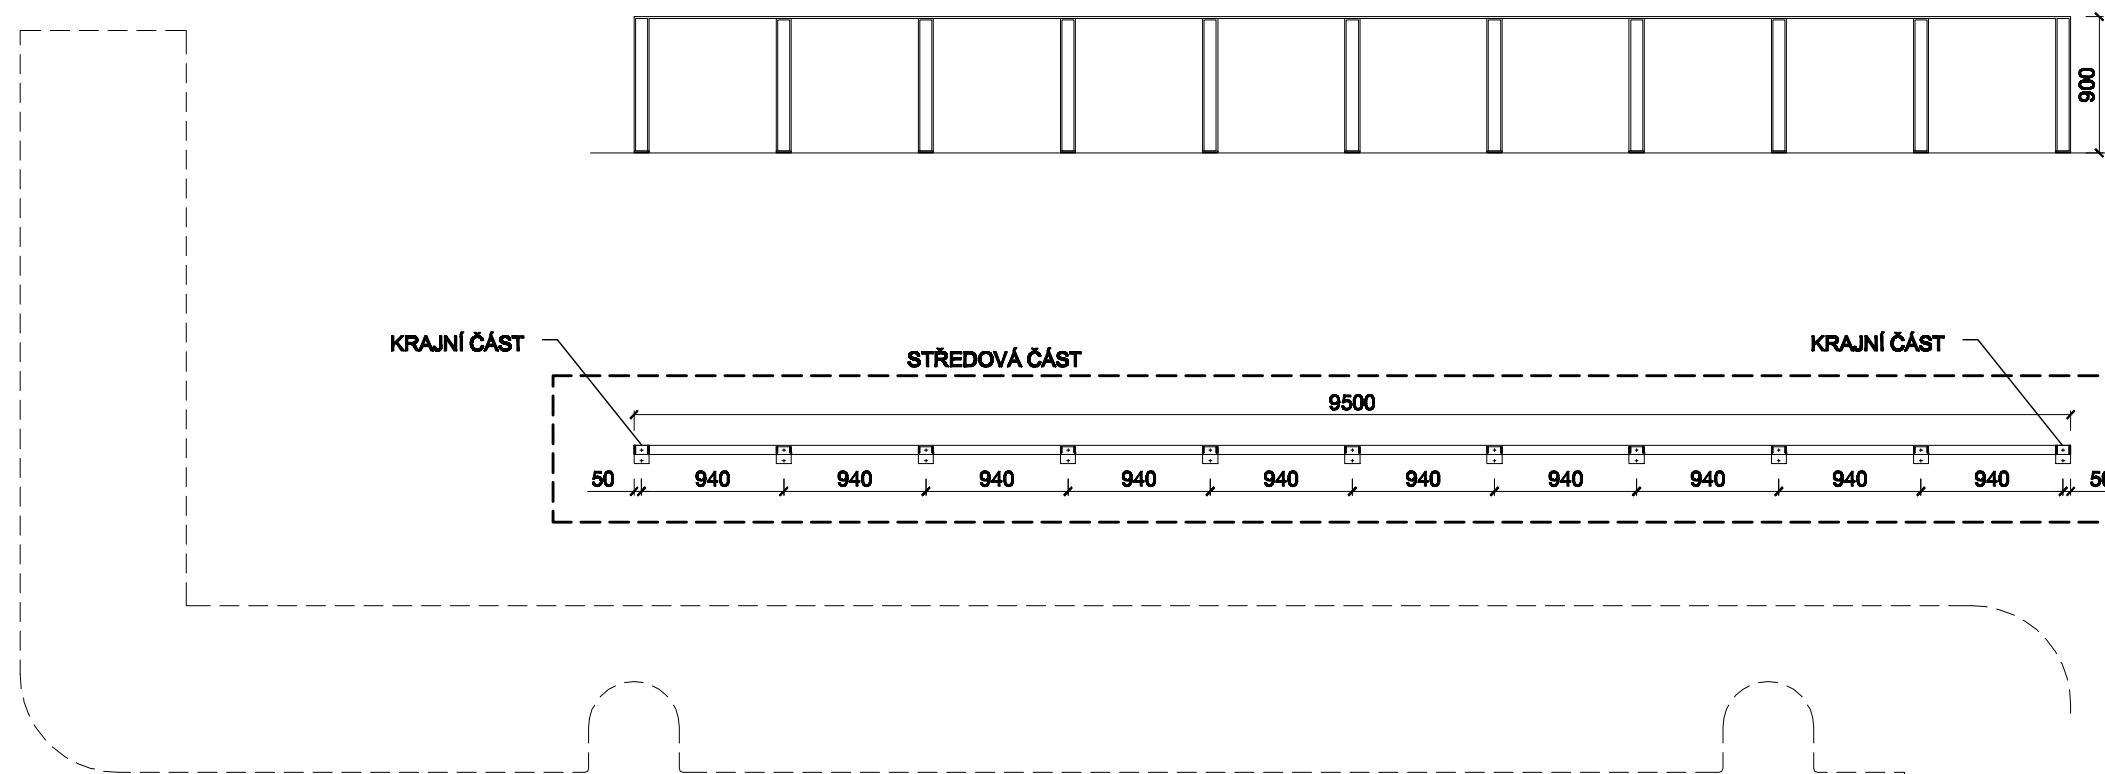




PŮDORYS / POHLED 1:50

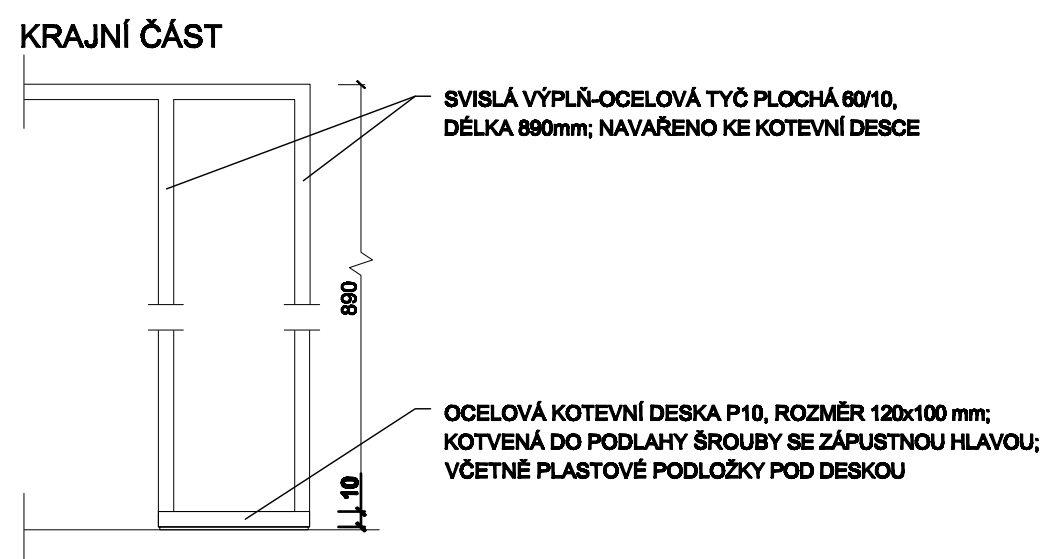

POHLED 1:5

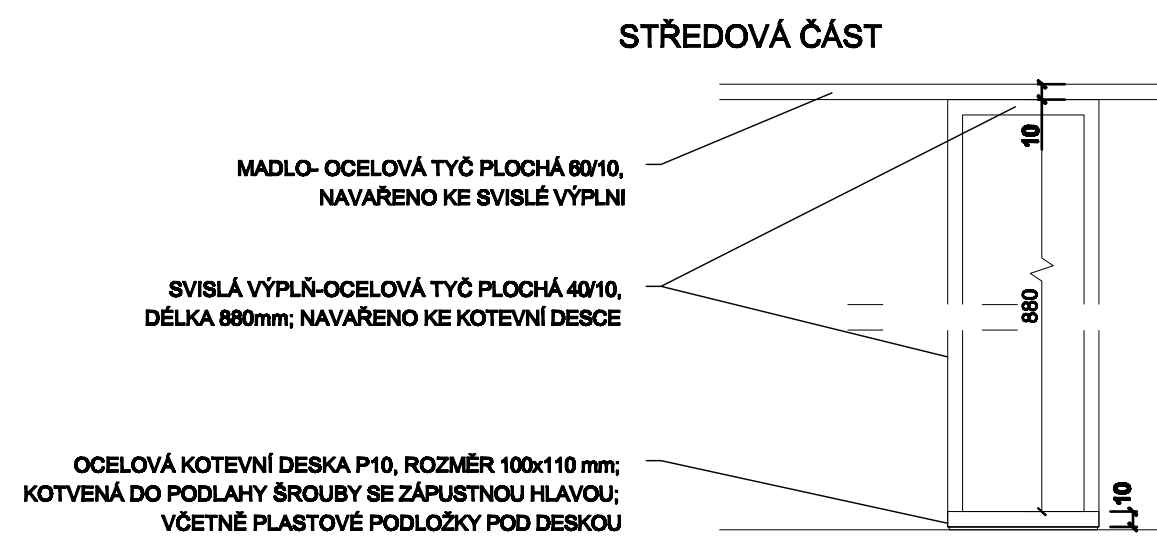

PŪDORYS 1:5

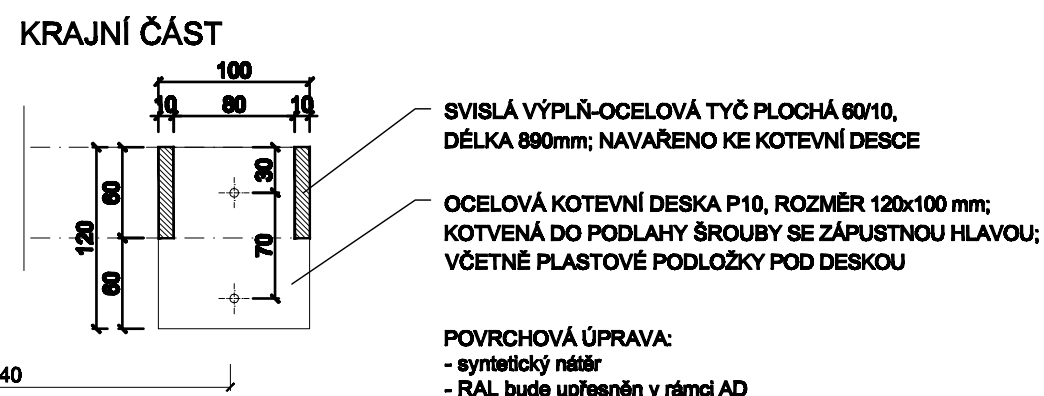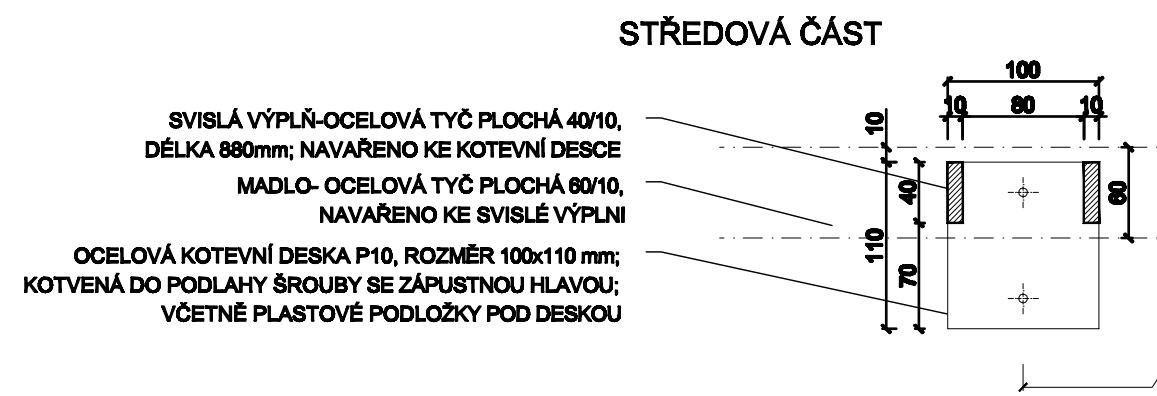

ZNAČKA:	DATUM:	PŘEDMĚT REVIZE:	REVIZI PROVEDL:
REVIZE			
<div></div>			
<div>± 0,000 = 175,800 m n.m.</div>			
<div><div>Souřadný systém: JTSK</div><div>Výškový systém: BpV</div></div>			
<div></div>			
<div><div>© Pelčák a partner, s.r.o., autor návrhu, projektu. Tento výkres podléhá ochrany dle zákona č. 121/2000 Sb. Originál tohoto výkresu a návrh řešení na něm zobrazený jsou majetkem autora, společnosti Pelčák a partner, s.r.o. Tento výkres nemá být, výjma zřejmého účelu, pro nějž byl pořízen, používán a žádným jiným způsobem nerespektujícím ustanovení zákona č. 121/2000 Sb. nebo dohodu stavebníka a autora poskytnut žádné třetí osobě.</div></div>			
AUTOR	VEDOUcí PROJEKTU	ZPRACOVAL	KONTROLA
prof. Ing. arch. Petr Pelčák	Ing. arch. David Vaňala	Ing. Kateřina Elermannová	Ing. Petr Uhrín
STAVEBNÍK: UNIVERZITA JANA EVANGELISTY PURKYNĚ V ÚSTÍ NAD LABEM Pastaurova 1 Ústí nad Labem 400 96 Česká republika		MÍSTO STAVBY: Kampus UJEP Pastaurova 1 400 96 Ústí nad Labem	<div>PELČÁK A PARTNER ARCHITEKTI</div> <div>Pelčák a partner, s.r.o., Náměstí 28. října 17, Brno 602 00 CZ tel.: +420 545 218 138; www.pelcak.cz; info@pelcak.cz</div>
NÁZEV ZAKÁZKY			ZAKÁZKA ČÍSLO
CENTRUM PŘÍRODOVĚDNÝCH A TECHNICKÝCH OBORŮ (CPTO)			121
Id. č. EDS: 133D21W002203			DATUM
STUPEŇ PROJEKTOVÉ DOKUMENTACE PROJEKTOVÁ DOKUMENTACE PRO PROVÁDĚNÍ STAVBY			prosince 2016
OBJEKT CENTRUM PŘÍRODOVĚDNÝCH A TECHNICKÝCH OBORŮ			MĚŘÍTKO
ČÁST - PROFESE D.1.1. - ARCHITEKTONICKO STAVEBNÍ ŘEŠENÍ			1:50 / 1:5
DOKUMENT - VÝKRES			PARÉ
Detail zábradlí v 1.np v menze, položka 629			ČÍSLO VÝKRESU:
			REVIZE:
			D.1.1.c.3.23