
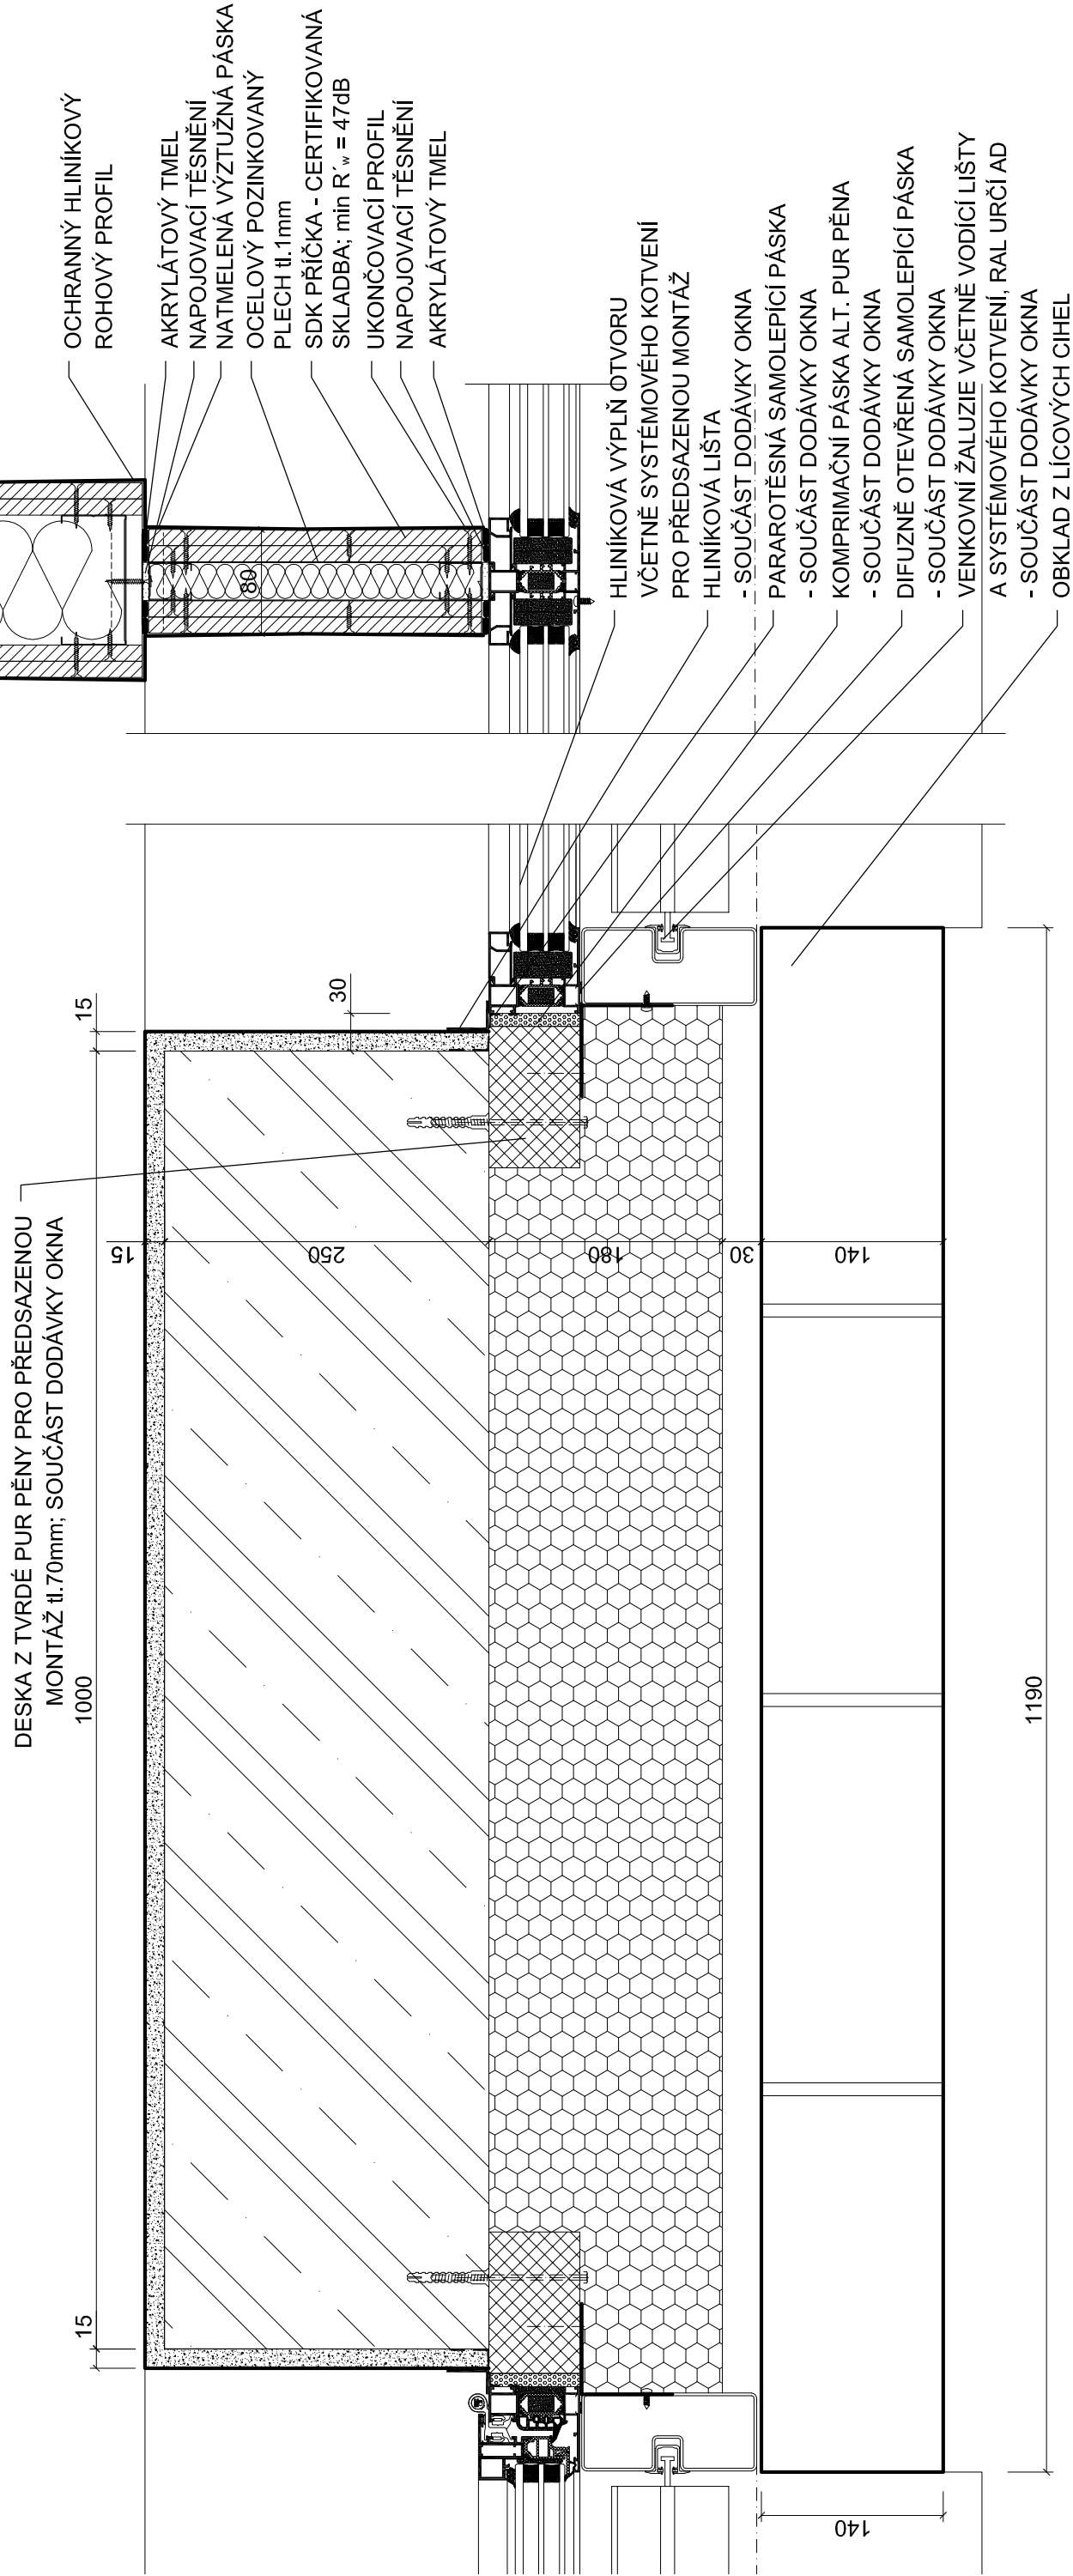


REDUKOVANÉ NAPOJENÍ PŘÍČKY NA MEZIOKENNÍ SLOUPEK

1.PP+1.NP - SKRYTÉ RÁMY + VENKOVNÍ ŽALUZIE

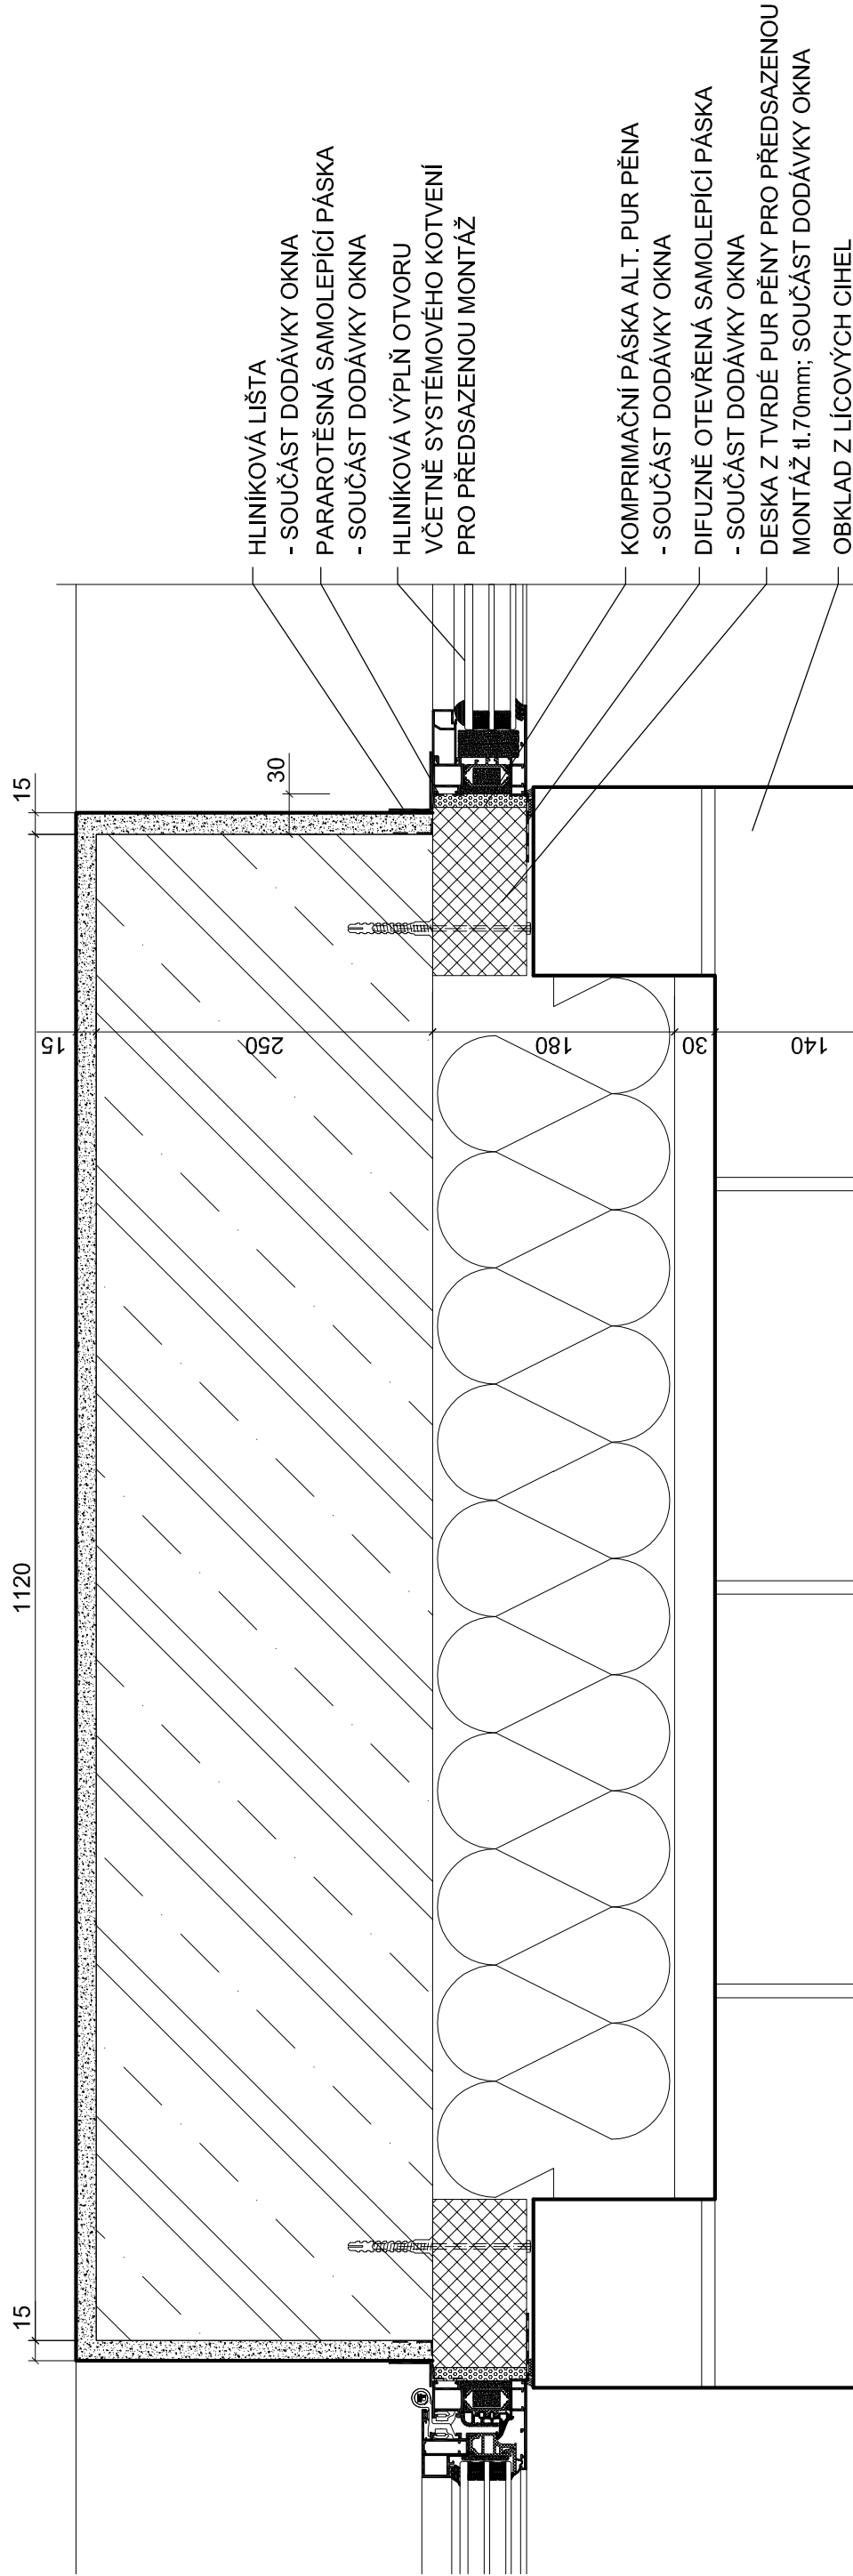

1.NP - PŘÍZNANÉ RÁMY

 $\pm 0,000 = 175,800 \text{ m n.m.}$

Souřadný systém: JTSK
Výškový systém: BpV

[illegible]