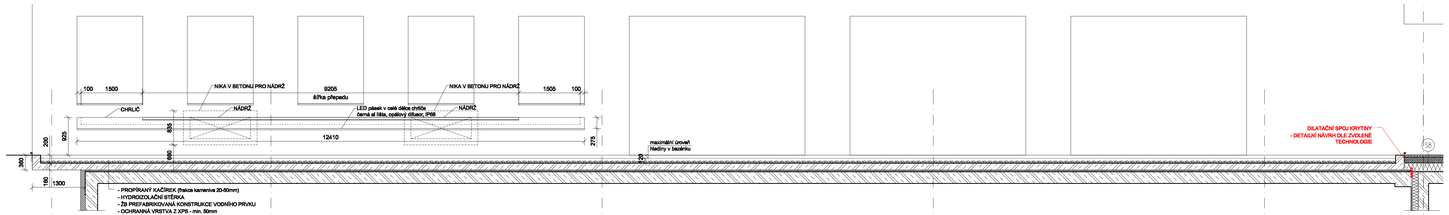

ŘEZOPOHLED 1-1'

PŮDORYS

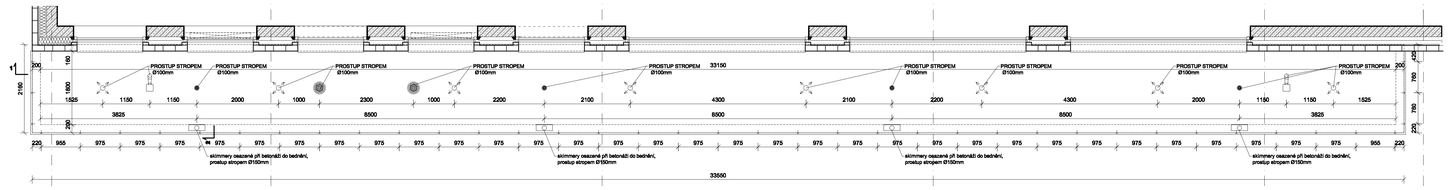

ŘEZ 2

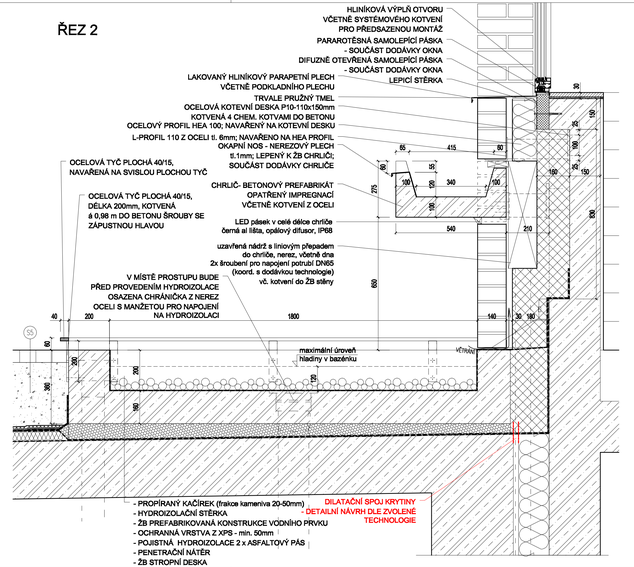

ZNAČKA:	DATUM:	PŘEDMĚT REVIZE:	REVIZI PROVEDL:
REVIZE			

± 0,000 = 175,800 m n.m.

Souřadný systém: JTSK
Výškový systém: Bpv

© Pelčák a partner, s.r.o., autor návrhu, projektu, Tento výkres počítá autorský zákon ve znění č. 121/2000 Sb. Originál tohoto výkresu a návrh řešení na něm znázorněný jsou majetkem autora, společnosti Pelčák a partner, s.r.o. Tento výkres nesmí být, jeho objektivní účely, jen bez jeho souhlasu, použit a kterýmkoli jiným způsobem zpřístupněn třetím osobám. § 12 ZZPAV Sb. nebo dohody, sdružitelné a autora poskytnutí licence třetí osobě.

AUTOR	VEDOUCÍ PROJEKTU	ZPRACOVAL	KONTROLA
prof. Ing. arch. Petr Pelčák	Ing. arch. David Vahala	Ing. Kateřina Clemensová	Ing. Petr Urich

STAVEBNÍK:	UNIVERZITA JANA EVANGELISTY PURKYNĚ V ÚSTÍ NAD LABEM Pasteurova 1, Ústí nad Labem 400 96 Česká republika
MÍSTO STAVBY:	Kampus UJEP Pasteurova 1 400 96 Ústí nad Labem
NÁZEV ZAKÁZKY:	CENTRUM PŘÍRODOVĚDNÝCH A TECHNICKÝCH OBORŮ (CPTO)
ZAKÁZKA ČÍSLO:	121
ul. č. 8206 1080/01/#00000	
STUPEŇ PROJEKTOVÉ DOKUMENTACE:	PROJEKTOVÁ DOKUMENTACE PRO PROVÁDĚNÍ STAVBY
DATUM:	prosinec 2016
OBJEKT:	CENTRUM PŘÍRODOVĚDNÝCH A TECHNICKÝCH OBORŮ
MĚŘÍTKO:	1:50 / 1:5
ČÁST - PROFESE:	D.1.1. - ARCHITEKTONICKO STAVEBNÍ ŘEŠENÍ
FÁZE:	
DOKUMENT - VÝKRES:	Detail vodního prvku
ČÍSLO VÝKRESU:	D.1.1.c.3.13
REVIZE:	

PELČÁK + PARTNER
ARCHITEKTI
Pelčák a partner, s.r.o., Havelská 28, Nyní 17, Brno 602 00 CZ
tel.+420 542 210 756, www.pelcak.cz, info@pelcak.cz