




2.- 7.NP - PILÍŘE SE ŽALUZII

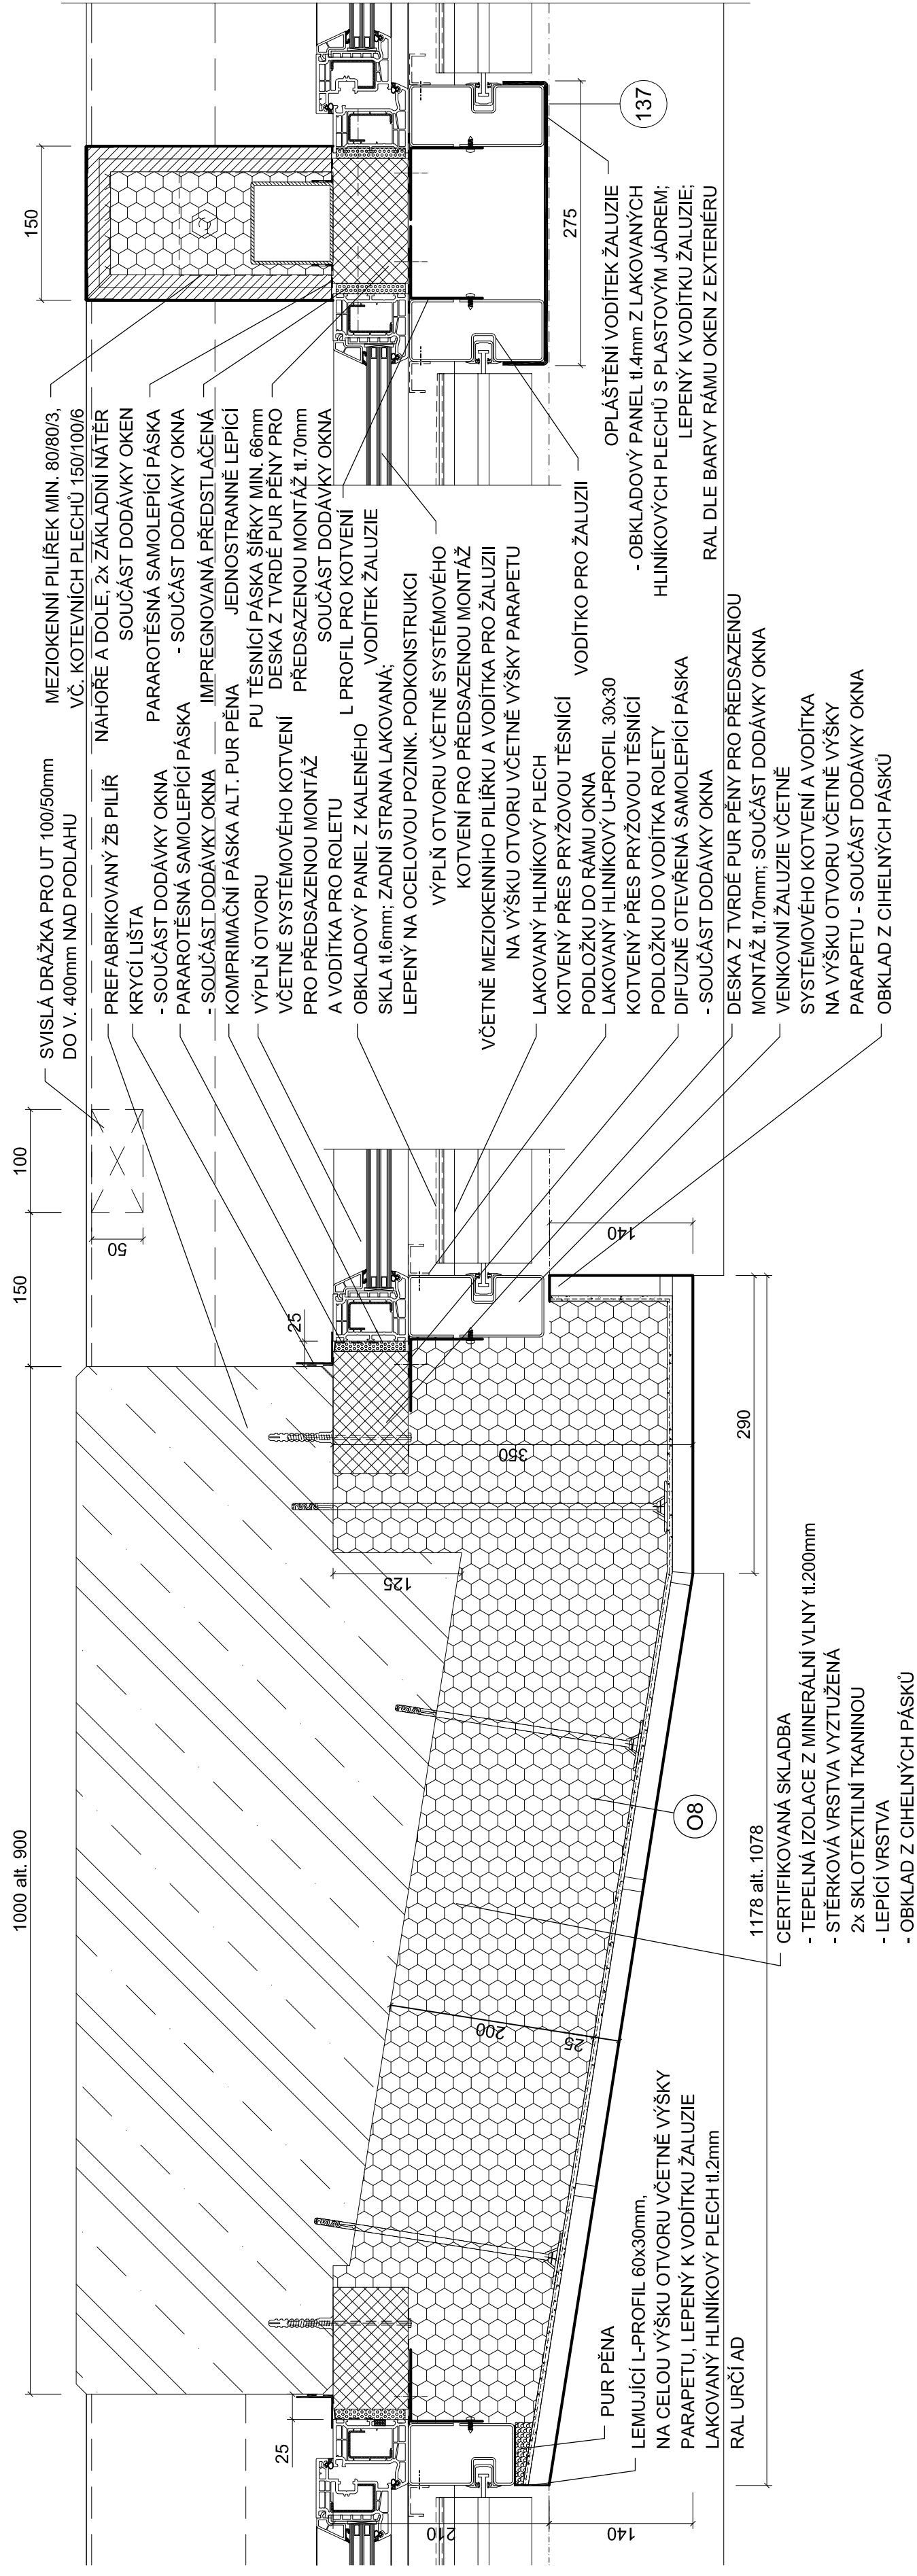


ŘEZ PARAPETEM

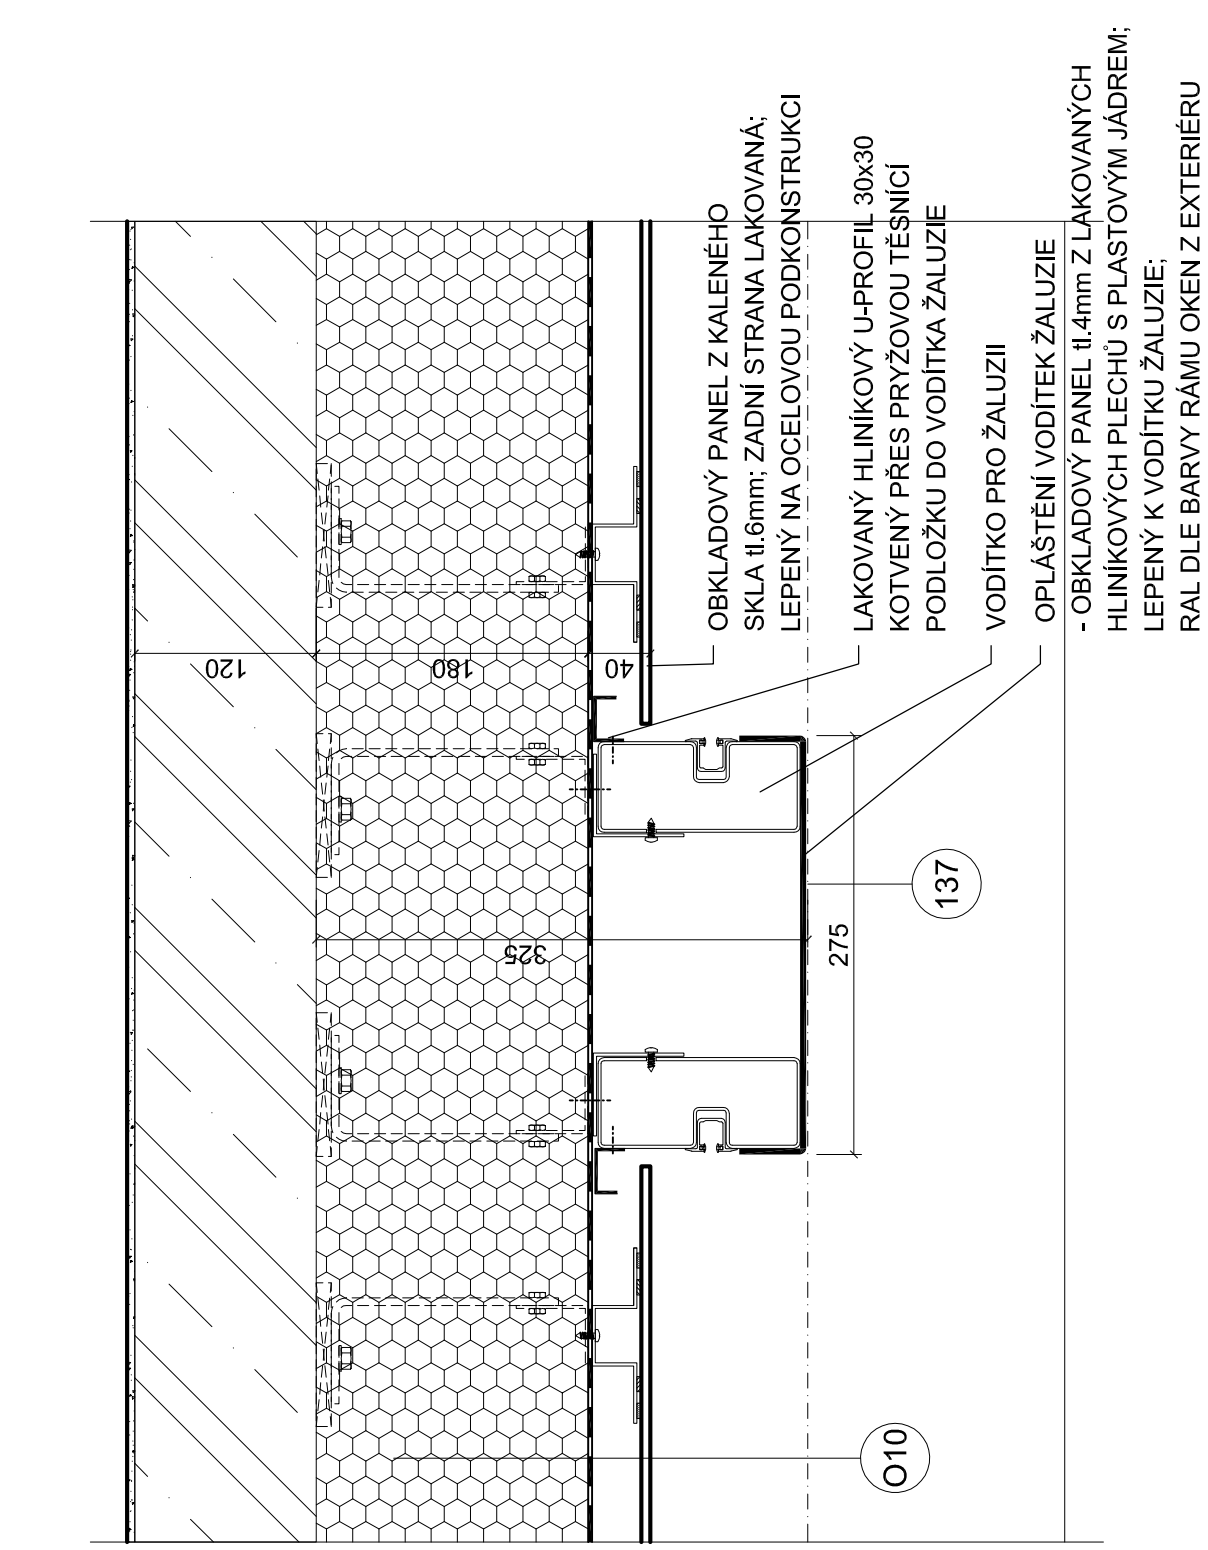

2.- 7.NP - PILÍŘE BEZ ŽALUZII

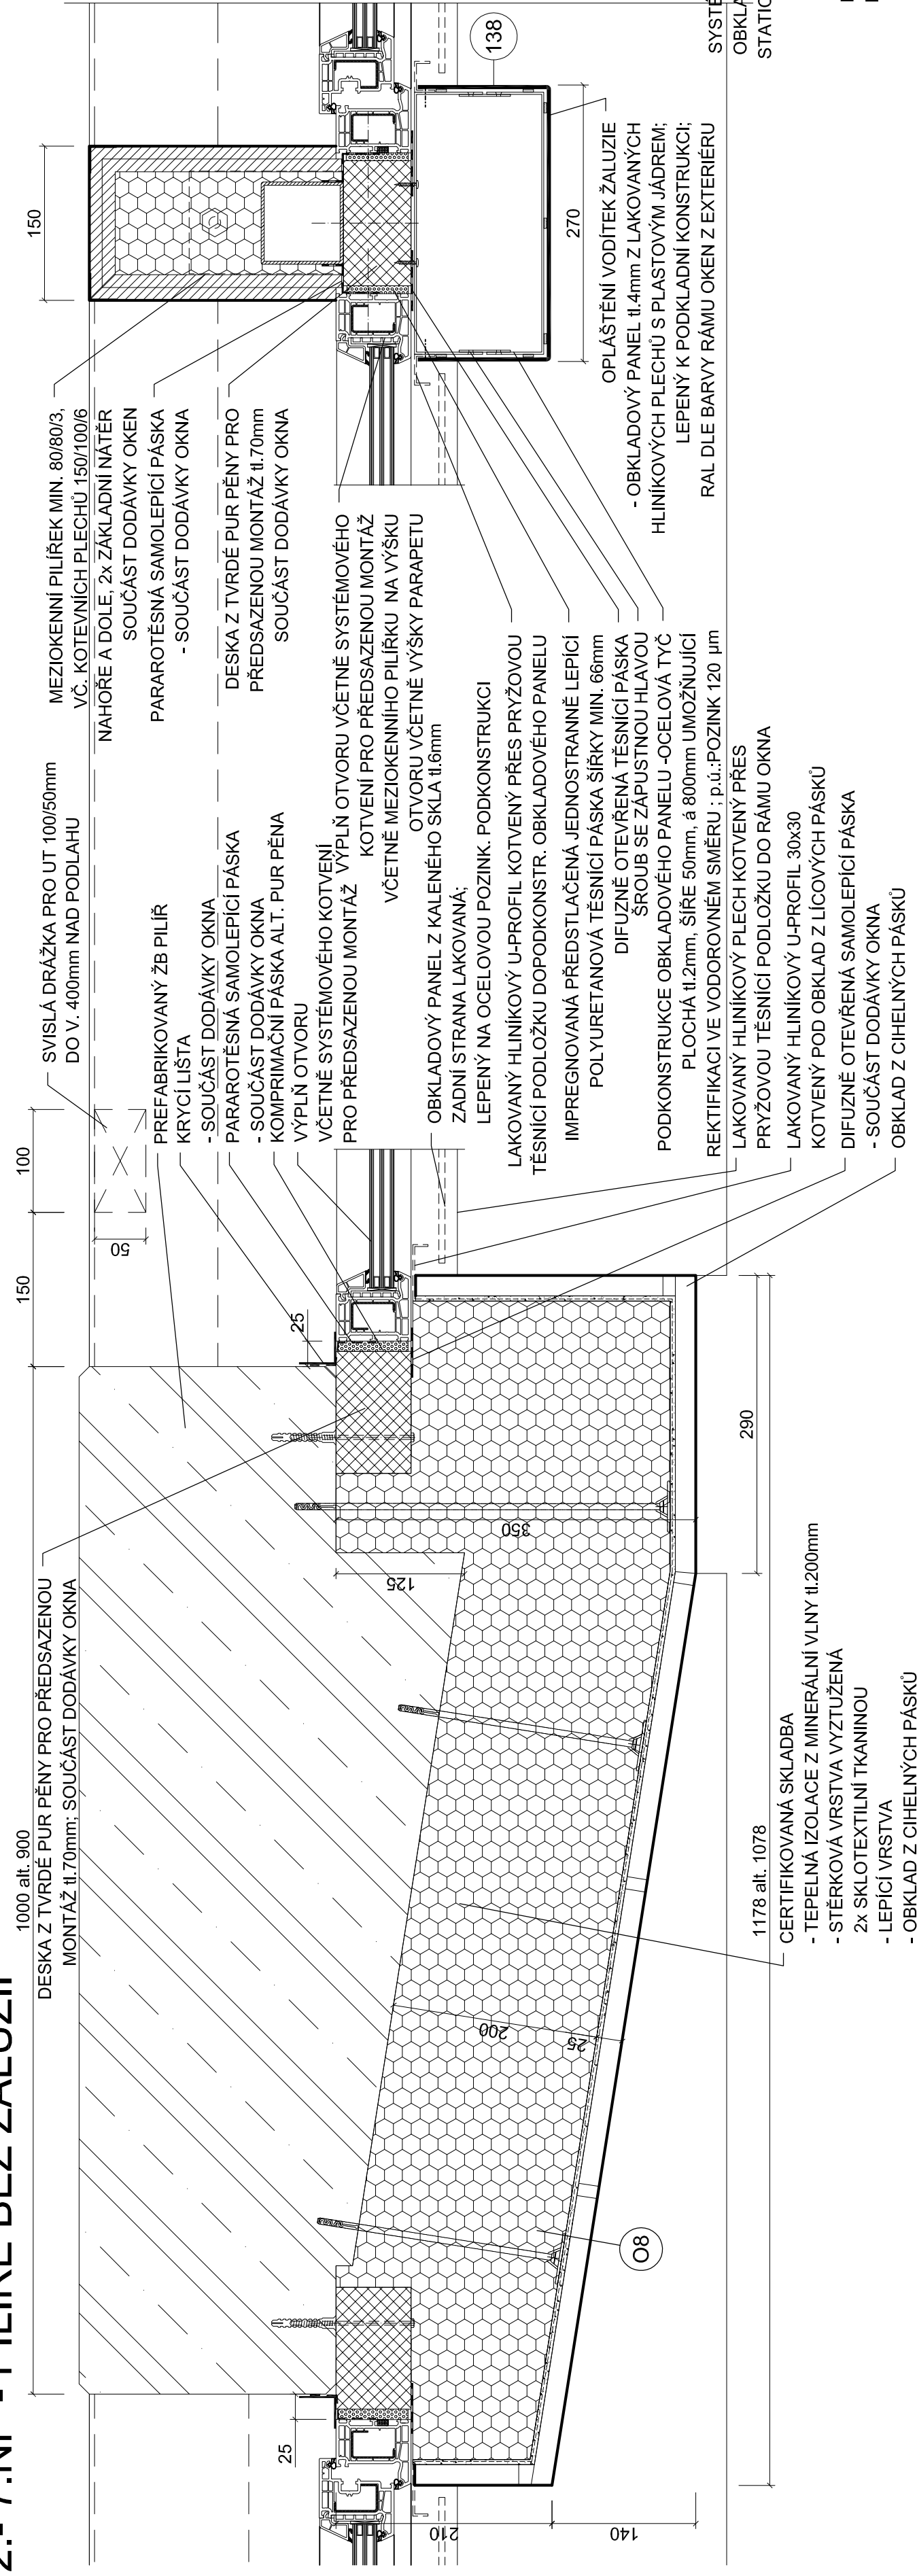

ŘEZ PARAPETEM

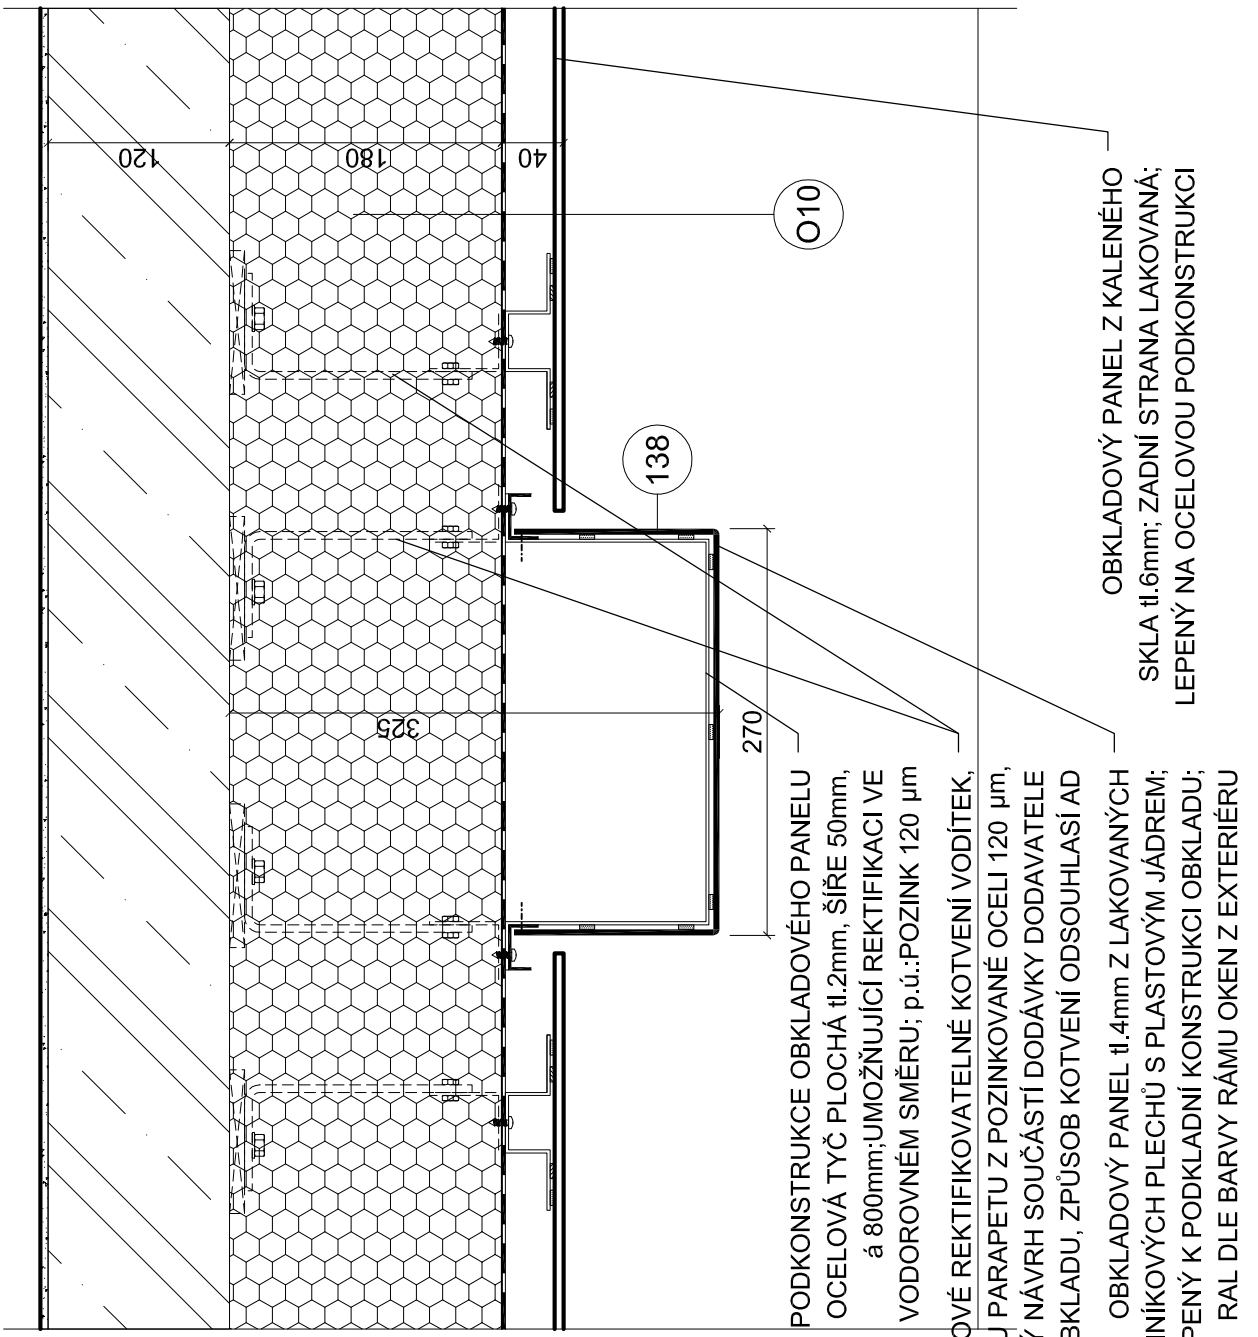 $\pm 0,000 = 175,800 \text{ m n.m.}$

Souřadný systém:
Výškový systém:

AUTOR prof. Ing. arch. Petr Pátek		VEDOUcí PROJEKTU Ing. arch. David Váňala		ZPRACOVÁTEL Ing. Kateřina Eliášková		KONTROLA Ing. Petr Uhlir	
STAVBY POKRÝTKA JANA EVANGELISTY PUKRYTEL V USTAVI NAD LABEM PASTORÁNA 1, USTAV NAD LABEM 400 96 Česká republika		MÍSTO STAVBY Katedra UČEP Pastorkova 1 400 96 Ústí nad Labem					
NÁZEV ZAKÁZKY CENTRUM PŘÍRODOVĚDNÝCH A TECHNIČKÝCH OBORŮ (CPTO) Bt. 4. EDS: 130201W02203							
STUPEŇ PROJEKTOVÉ DOKUMENTACE PROJEKTOVÁ DOKUMENTACE PRO PROVÁZENÍ STAVBY							
CENTRUM PŘÍRODOVĚDNÝCH A TECHNIČKÝCH OBORŮ							
ČÁST - PROFESE D.1.1. - ARCHITECTONICKO STAVEBNÍ ŘEŠENÍ							
DOKUMENT - VÝKRES							
OSLOV KRESLE:							
D.1.1. c.3.08b							