


PŮDORYS 1.NP - NOVÝ STAV

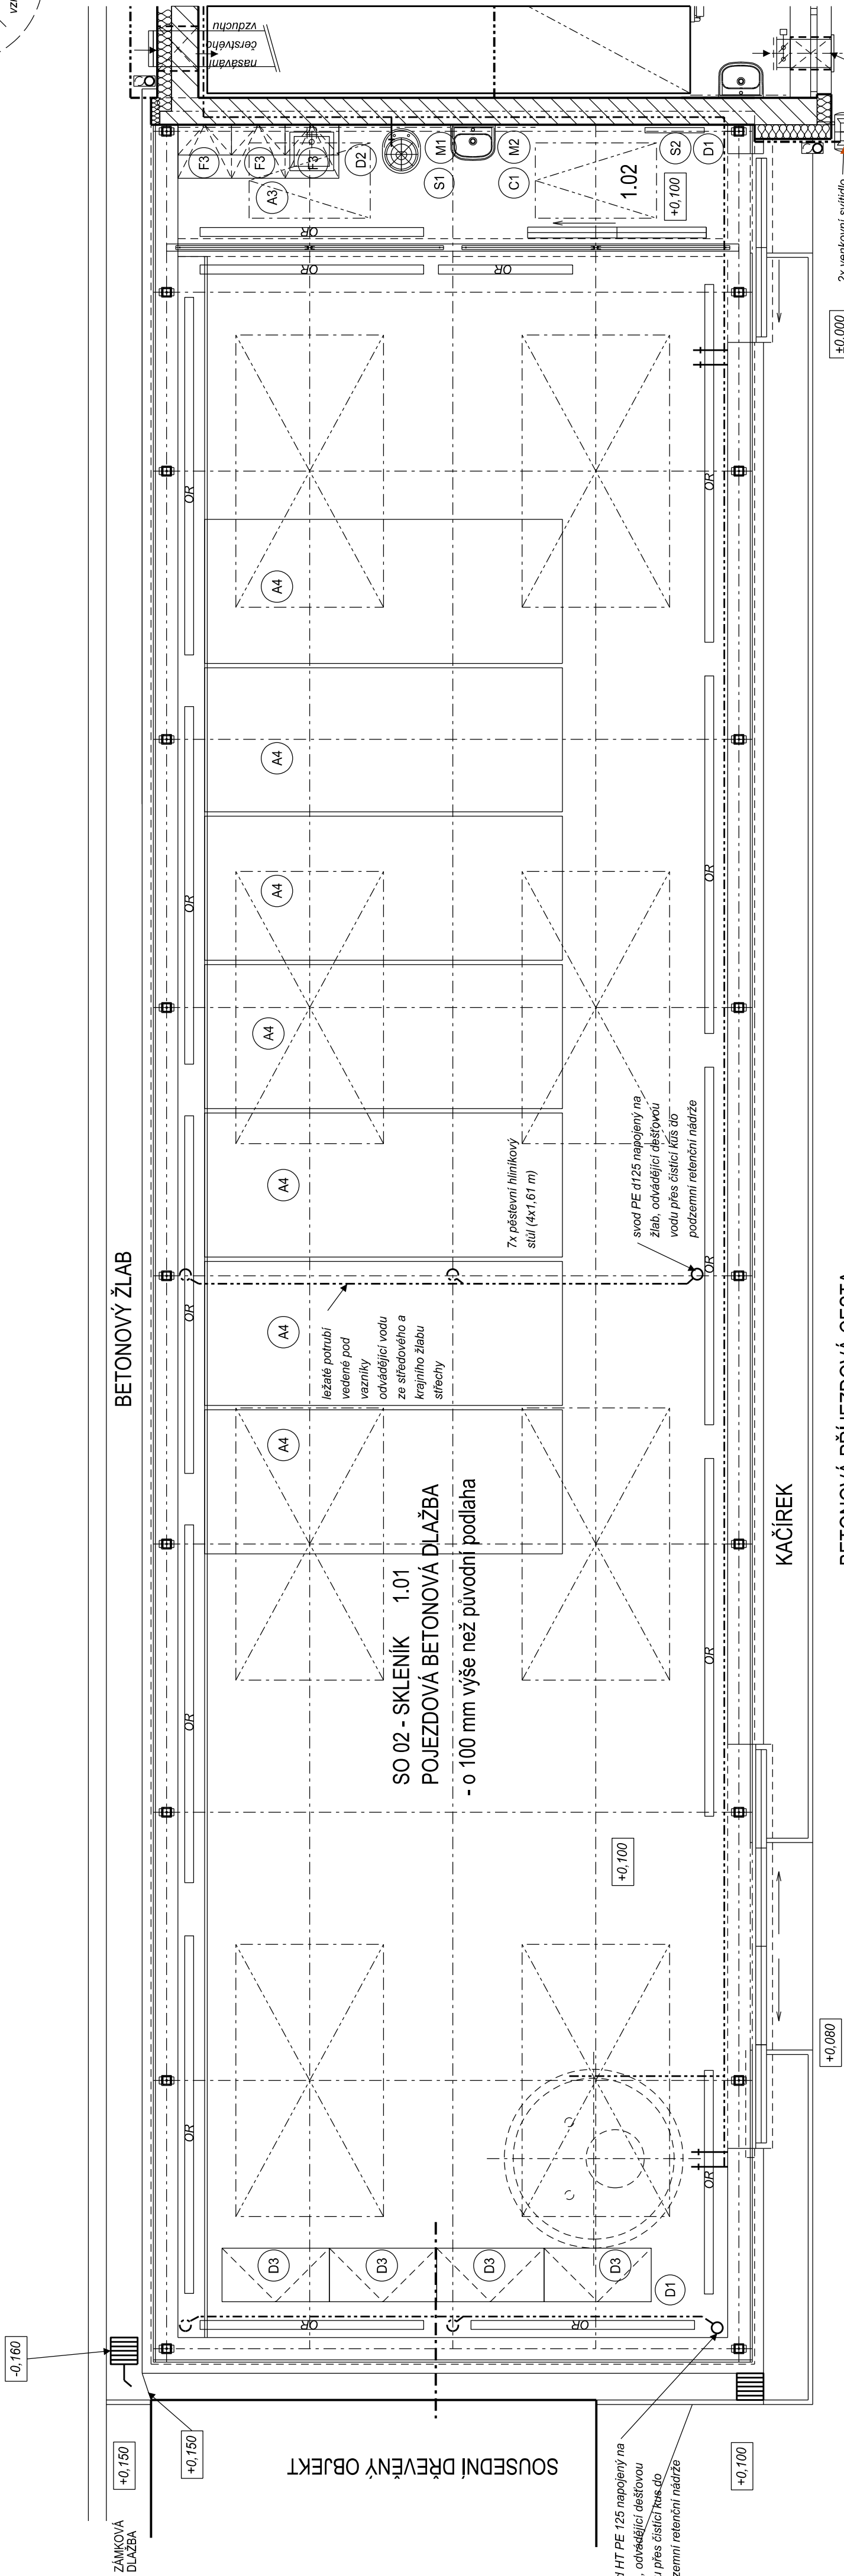


BETONOVÝ ŽLAB

SO 02 - SKLENÍK 1.01  
POJEZDOVÁ BETONOVÁ DLAŽBA  
- o 100 mm výše než původní podlaha


KAČÍREK

BETONOVÁ PŘÍJEZDOVÁ CESTA

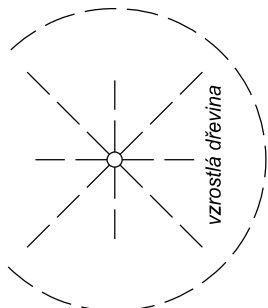

POZNÁMKA:  
Investor, uživatel a projektant v rámci AD odsouhlasí veškeré materiály, barevné a technické provedení zhotovitelem použité k výrobě vnitřního vybavení, před jejích použitím, ze vzorníků předložených zhotovitelem, nebo realizovaného vzoru.

Před zahájením výroby atypického vnitřního vybavení bude AD předložena k odsouhlasení výrobní dokumentace s podrobným popisem použitých prvků (tuto lze nahradit vzorem realizovaného prvku).

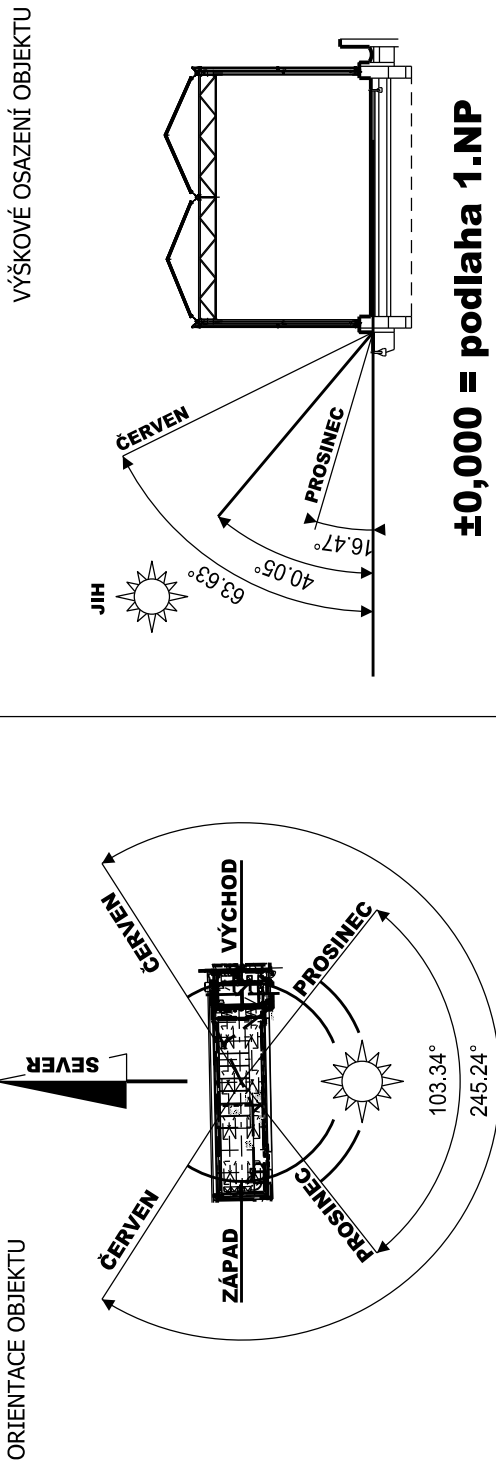

±0,000 = podlaha 1.NP

Podpis zodpovědné osoby:	Ražítka zodpovědné osoby:	Verze číslo:	Číslo paré:
		01.01	
		Ze dne: 8. 8. 2016	

<b>STAVBA:</b> <b>Výstavba skleníku PŘF UJEP, Za Válcovnou 8</b>	Druh stavby - Stavební úpravy / přestavba Místo - Skleník botanické zahrady UJEP - p.p.č. 1514/25, 1514/7, k.ú. Kliše (775053), Ústí nad Labem
<b>INVESTOR:</b> <b>Univerzita Jana Evangelisty Purkyně v Ústí nad Labem</b>	Adresa - Pasteurova 3544/1, Ústí nad Labem-centrum, 40001 Ústí nad Labem

<b>PROJEKTANT:</b> Vedoucí projektant Vypracoval Návrh stavby Kontroloval	Vladislav Kašper Bc. Martin Zeman Vladislav Kašper Vladislav Kašper
Fablána Pulíře 117/4 Ústí nad Labem, 400 01 Tel. fax. 475 201 029 mob. 605 270 859 spol. s r.o. STAVEBNÍ SPOLEČNOST	

<b>PROJEKTOVÁ DOKUMENTACE:</b> Stupeň dokumentace - pro vydání společného ÚR a stavebního povolení (v rozsahu DPS) <b>D.1.02 - SKLENÍK (SO 02)</b> <b>D.1.02.4.1 - VNITŘNÍ VYBAVENÍ</b>	Zč - 22-16 Datum - 06. 2016
--	--------------------------------

<b>NÁZEV VÝKRESU</b> <b>Půdorys 1.NP</b>	Měřítko <b>1:50</b>	Číslo výkresu <b>01</b>
---	------------------------	----------------------------