



 ŘEŠENÝ OBJEKT

 NTL

 Vodovod pitná v.

objekt suterénu
sportovní haly

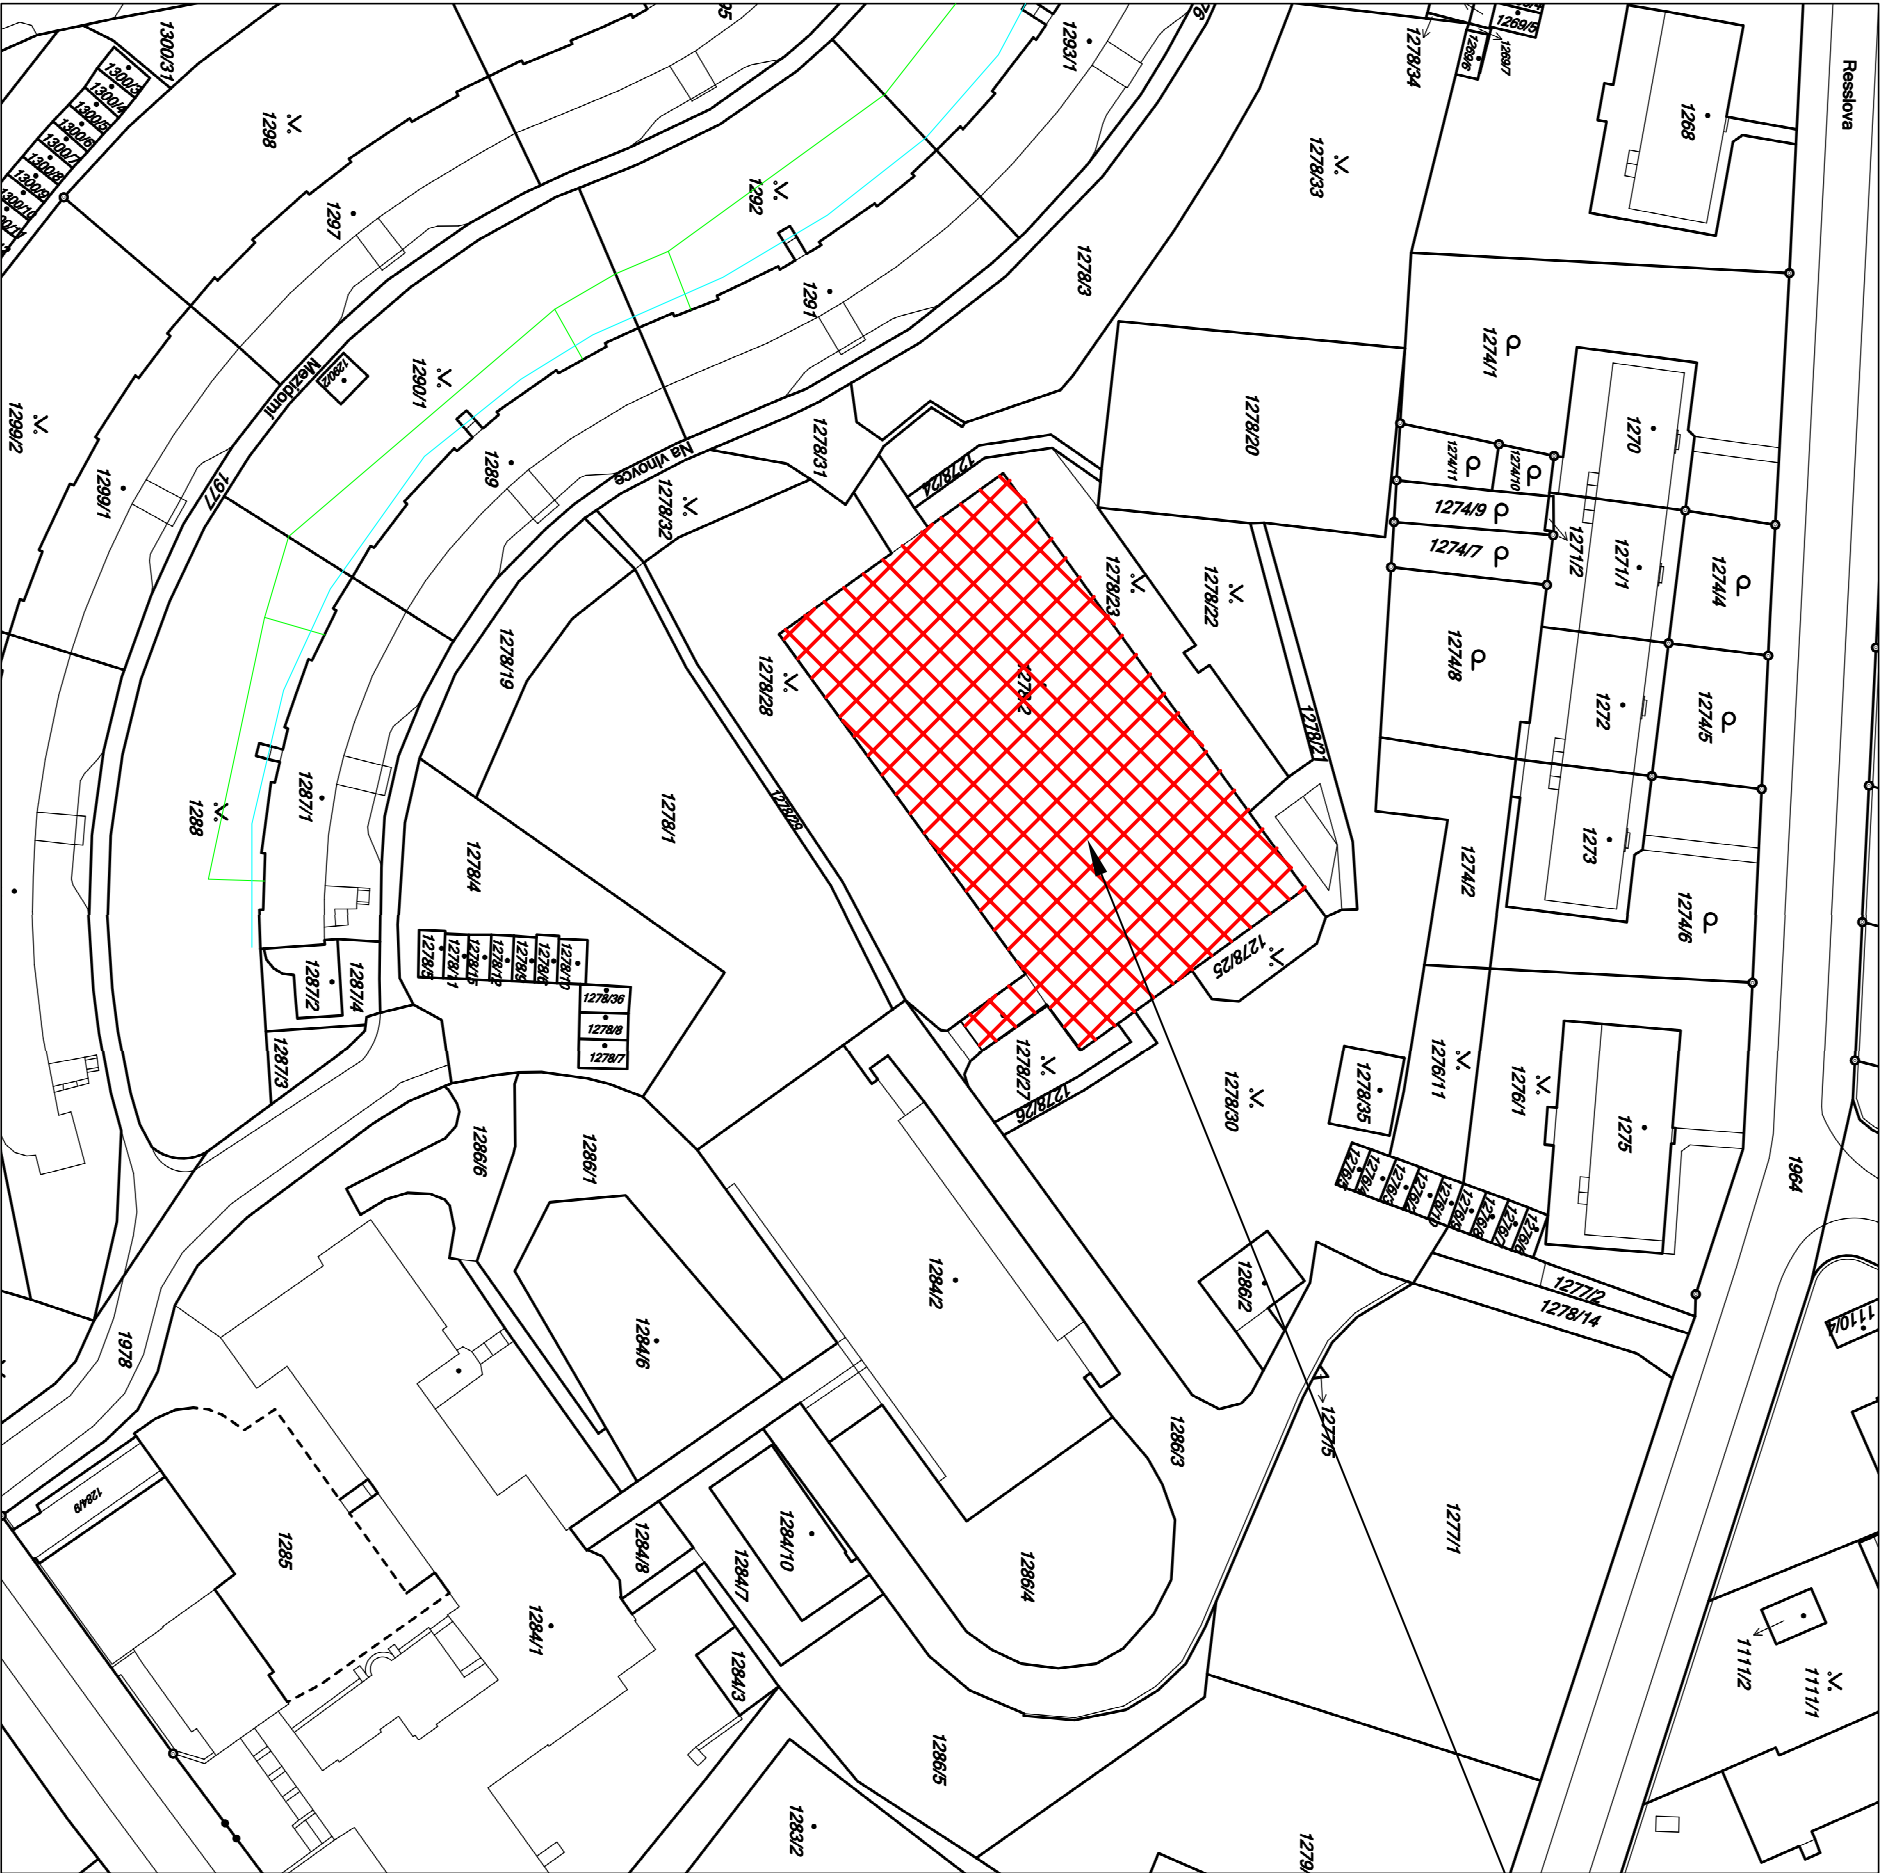

Projekt: Rekonstrukce suterénu na objektu Sportovní hala UJEP				
Zpracovatel:				
<div><div></div><div>Correct BC, s.r.o. Elišky Krásnohorské 1339/15 Ústí nad Labem, 400 01 tel.: +420 475 200 977 e-mail: dlouhy@correct-bc.cz IČO: 250 285 88 DIČ: CZ250 285 88</div></div>				
Zodp. projektant:		Projektant dílčí částí PD:		
Ing. Petr Dlouhý tel.: +420 602 191 690 e-mail.: dlouhy@correct-bc.cz		Robert Blanda DiS. tel.: +420 724 860 901 e-mail.: blanda@correct-bc.cz		
Projektant:				
Robert Blanda DiS. tel.: +420 724 860 901 e-mail.: blanda@correct-bc.cz				
Vyracoval:		Zodpovědný projektant:	Kontroloval:	
Robert Blanda DiS.		Ing. Petr Dlouhý	Ing. Petr Dlouhý	
Část:				
C.1 situační výkres širších vztahů				
Název výkresu:				
Situační výkres širších vztahů				
Objednatel:	Objekt:	Stupeň:	DPS	Měřítko:
Univerzita Jana Evangelisty Purkyně v Ústí nad Labem Pasterova 1 400 96		Formát:	2xA4	Datum:
				10/2017
Číslo výkresu:	Změna:	Archivní číslo:		
C.1	REV 000	-		