

KRIŽAN - PROJEKCE, MONTÁŽ A REVIZE

ELEKTROINSTALACE, HROMOSVOD, MĚŘENÍ A REGULACE


STRÁŽKY 21, 403 40, ÚSTÍ NAD LABEM, tel./fax. 472 743 567, mobil 603 709 577

E-03 – SCHÉMA ZAPOJENÍ ROZVODŮ ELEKTRO

ZODP. PROJEKTANT	VYPRACOVAL	TECHN. KONTROLA	KRIŽAN-PROJEKCE, MONTÁŽ, REVIZE <i>Strážky 21</i> <i>403 40 Ústí nad Labem</i> <i>Tel. 603 709 577</i> <i>vl.krizan@seznam.cz</i>	
Ing.Vlastimil Křižan	Ing.Vlastimil Křižan			
Investor: UJEP, Pasteurova 1, Ústí nad Labem				
Název akce: REKONSTRUKCE SUTERÉNU NA OBJEKTU SPORTOVNÍ HALA UJEP – ÚSTÍ NAD LABEM ELEKTROINSTALACE NN			Místo:	Ústí nad Labem
			Účel :	DPS
			Zak. číslo:	100/2017
			Datum :	Říjen 2017

L1, L2, L3

DOPLNĚNÍ DO STÁVAJÍCÍHO ROZVADĚČE R

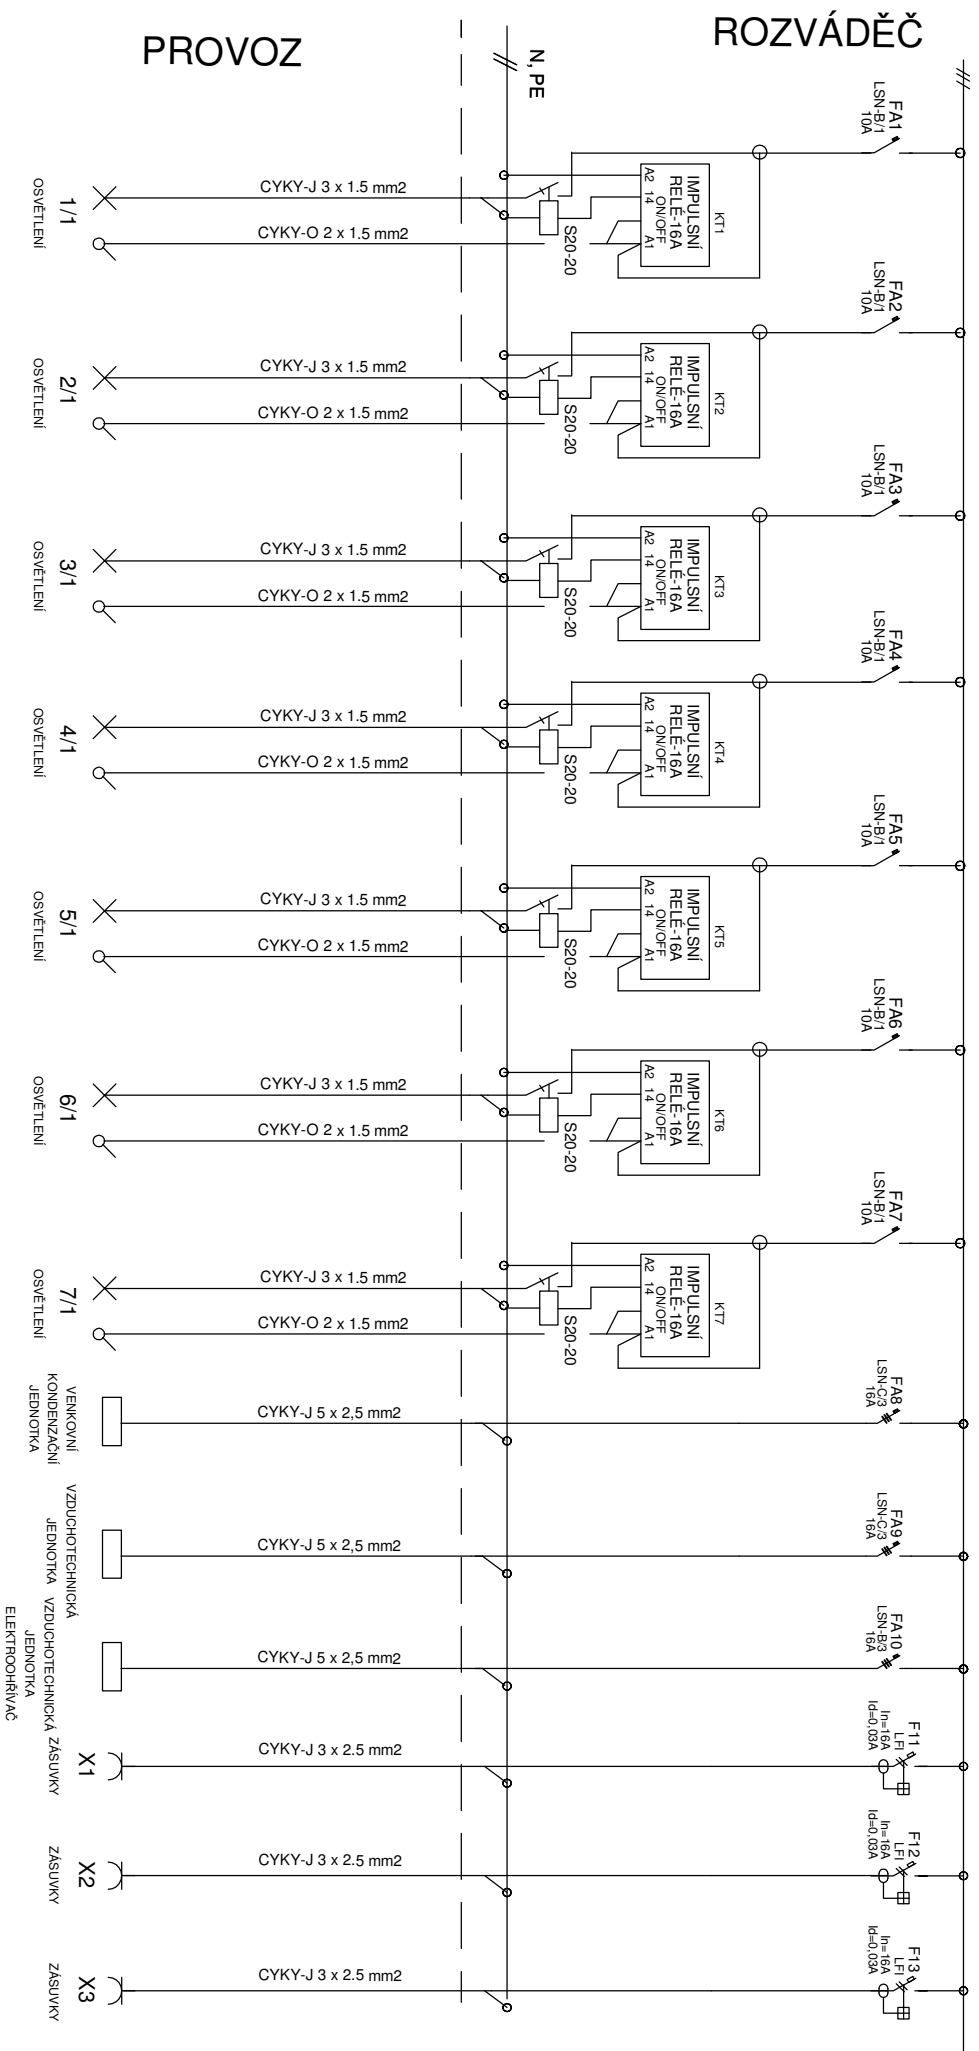

NAPĚŤOVÁ SOUSTAVA : 3NPE ~50Hz, 230/400V TN-C-S
OCHRANA ČSN 33 2000-4-41 : ODPOJENÍM VADNÉ ČÁSTI V SÍTI TN

Změna:

POZNÁMKA: FÁZE MUSÍ BÝT ROVNOMĚRNĚ ZATÍŽENY

PROJEKČNÍ KANCELÁŘ KRIŽAN Strážky 21 403 40 Ústí nad Labem Telefon: 472 743 567	Místo: Ústí nad Labem ZODP.PROJEKTANT: Ing.Vlastimil Kržan VYPRACOVAL: Ing.Vlastimil Kržan	Investor: UJEP, Posteurova 1, Ústí nad Labem Akce : Rekonstrukce suterénu na objektu – Sportovní hala UJEP Část : Projekt Elektro	Účel : DPS Měřtko: - Datum: 10/2017	Zak.číslo: 100/2017 Číslo výkresu: E-03.1 Index: -
---	--	---	---	--