



objekt suterénu  
sportovní haly

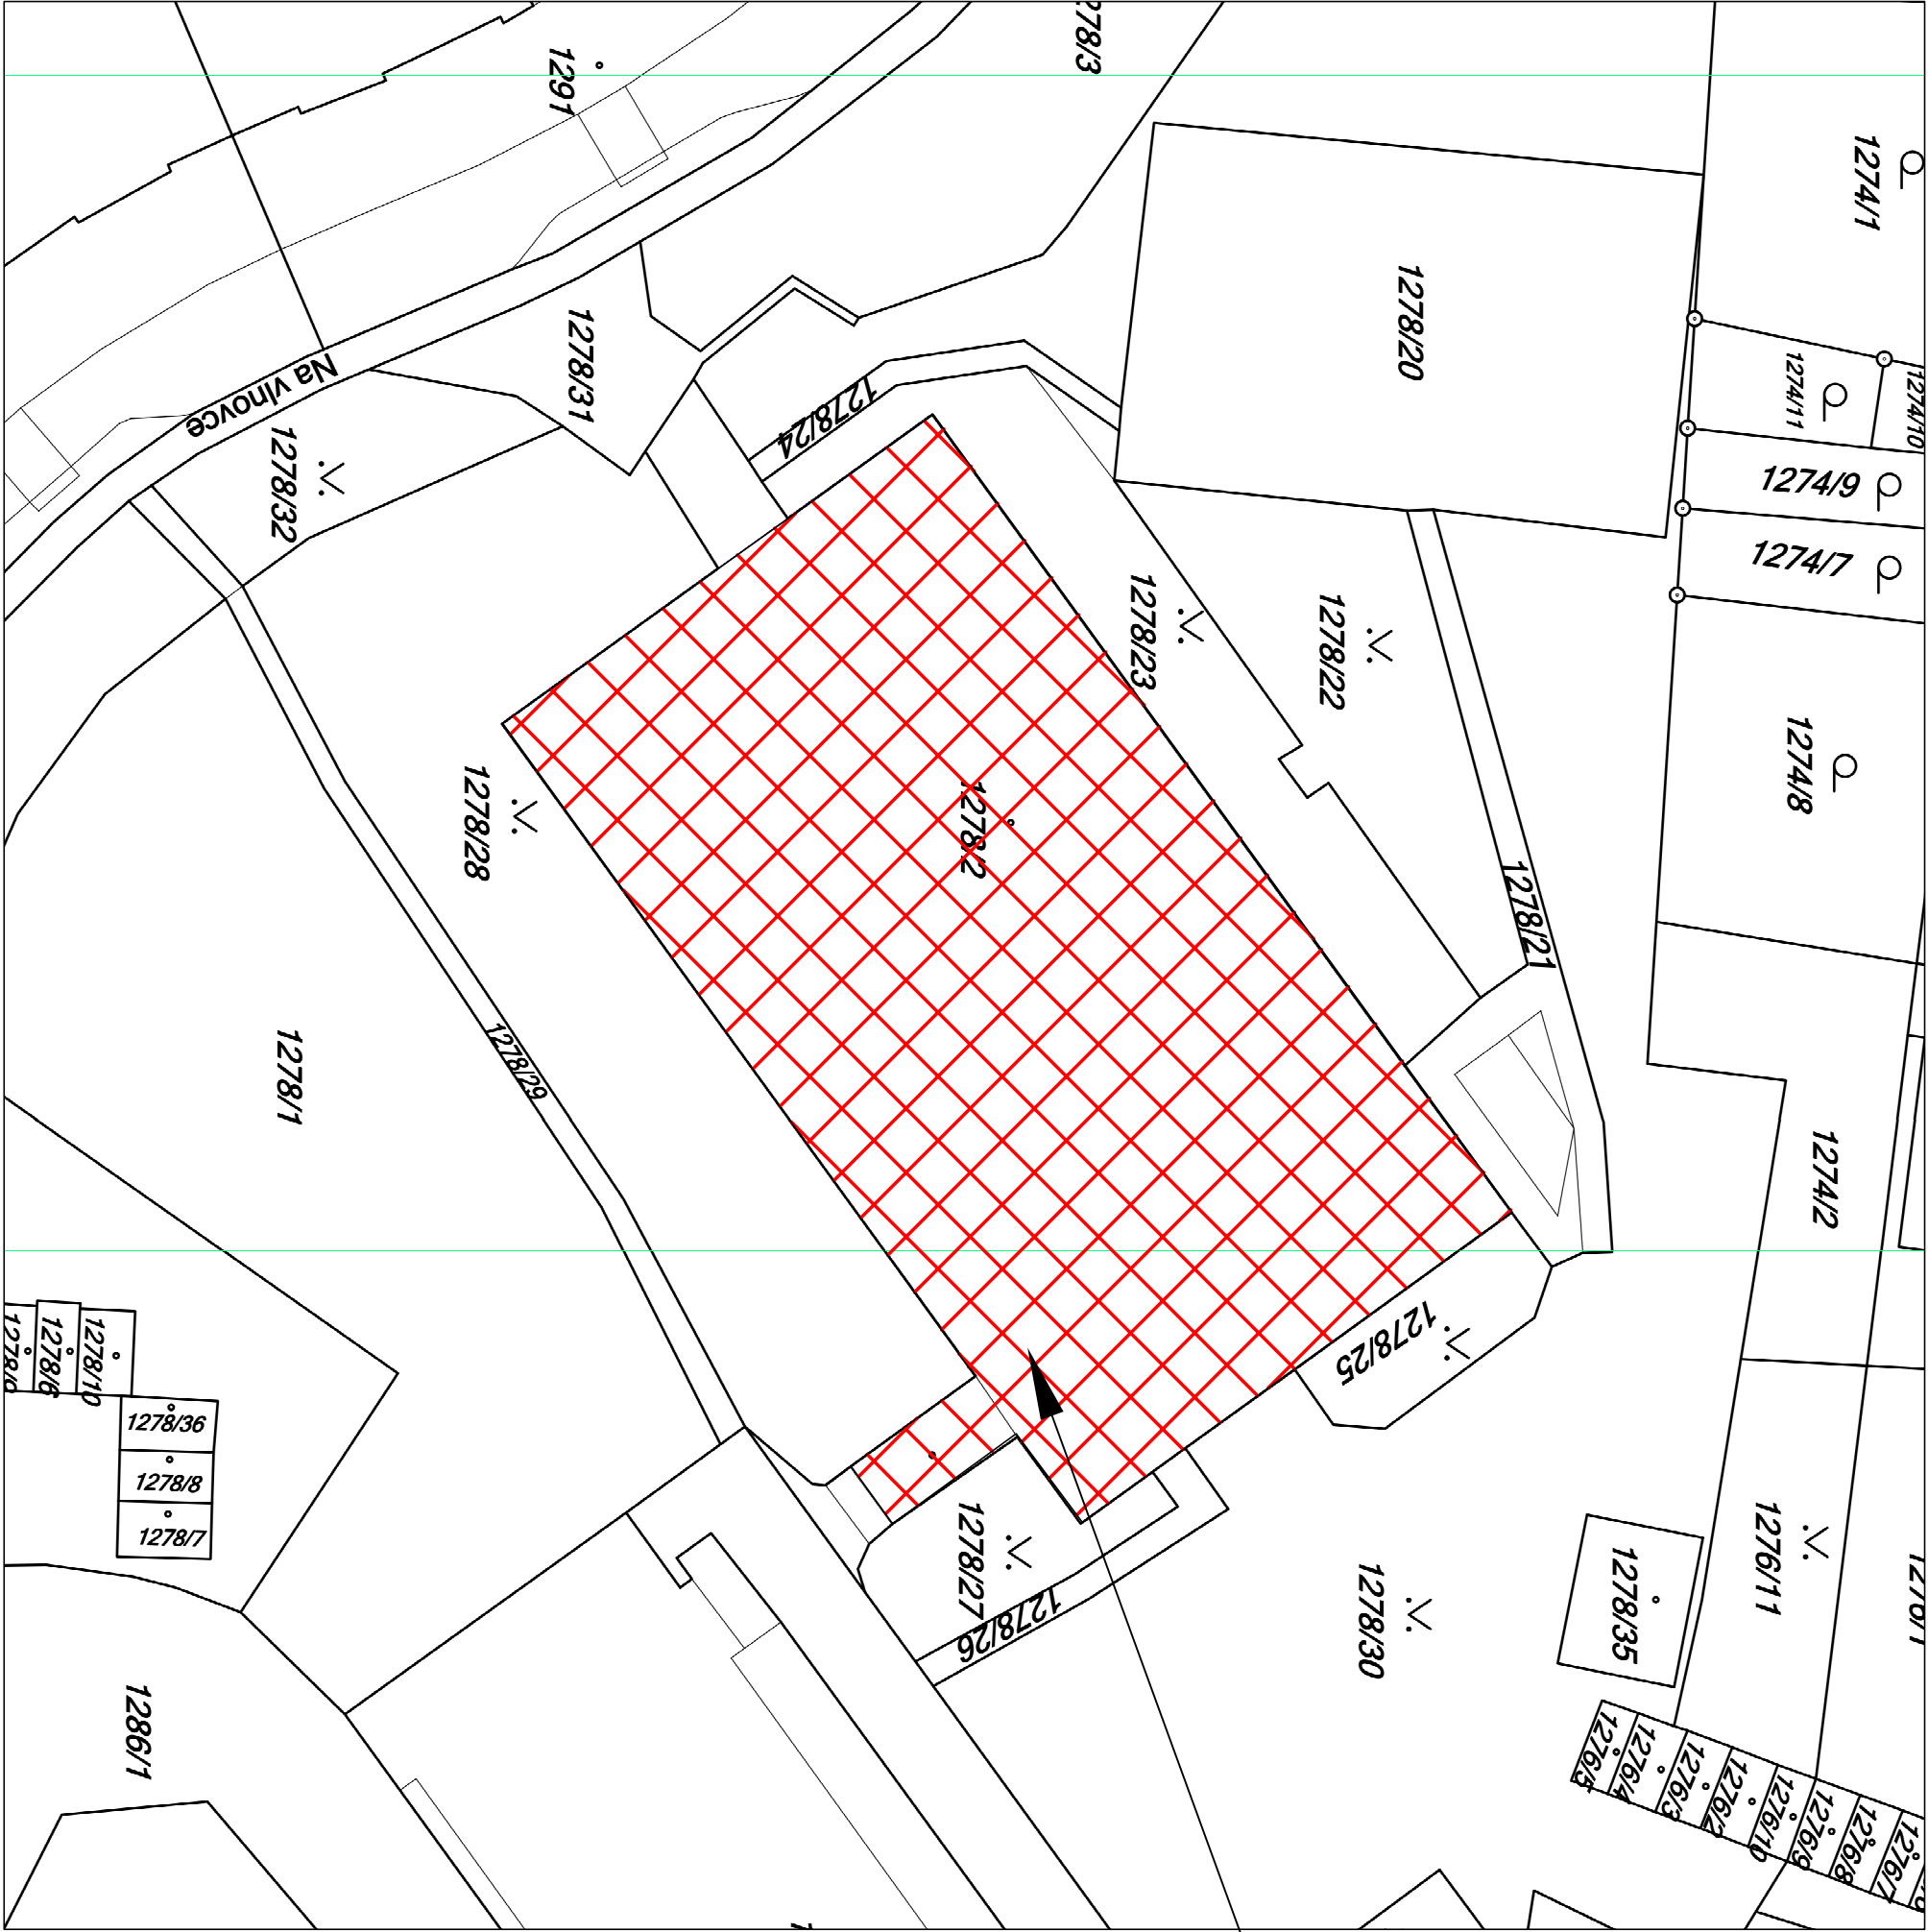

Projekt: <b>Rekonstrukce suterénu na objektu Sportovní hala UJEP</b>				
Zpracovatel:				
<div><div></div><div><b>Correct BC, s.r.o.</b> Elišky Krásnohorské 1339/15 Ústí nad Labem, 400 01 tel.: +420 475 200 977 e-mail: dlounhy@correct-bc.cz IČO: 250 285 88 DIČ: CZ250 285 88</div></div>				
Zodp. projektant: Ing. Petr Dlouhý tel.: +420 602 191 690 e-mail: dlounhy@correct-bc.cz		Projektant dílčí částí PD: Robert Blanda DiS. tel.: +420 724 860 901 e-mail: blanda@correct-bc.cz		
Projektant: Robert Blanda DiS. tel.: +420 724 860 901 e-mail: blanda@correct-bc.cz				
Vypracoval: Robert Blanda DiS.	Zodpovědný projektant: Ing. Petr Dlouhý	Kontroloval: Ing. Petr Dlouhý		
Část:  <b>C. SITUAČNÍ VÝKRESY</b>				
Název výkresu:  <b>KATASTRÁLNÍ SITUAČNÍ VÝKRES</b>				
Objednatel: <b>Univerzita Jana Evangelisty Purkyně v Ústí nad Labem Pasteurova 1 400 96</b>	Objekt:	Stupeň: DPS	Měřítko: 1:500	
	Formát: 2xA4	Datum: 10/2017	Kopie/Copy:	
Číslo výkresu:  <b>C.4</b>	Změna: REV 000	Archivní číslo: -		