


**POZNÁMKA**

- ODSTRANĚNÍ PŮVODNÍCH LAVIC
- ODSTRANĚNÍ POVLAKOVÉ KRYTINY Z PVC
- ODSTRANĚNÍ OBKLADŮ FEAL NA JIŽNÍ A ZÁPADNÍ STĚNĚ
- ODSTRANĚNÍ PODHLEDU FEAL
- UPRAVÍ SE POTRUBÍ VE SKŘÍNI NA CHODBĚ PRO VESTAVNÉ BOXY

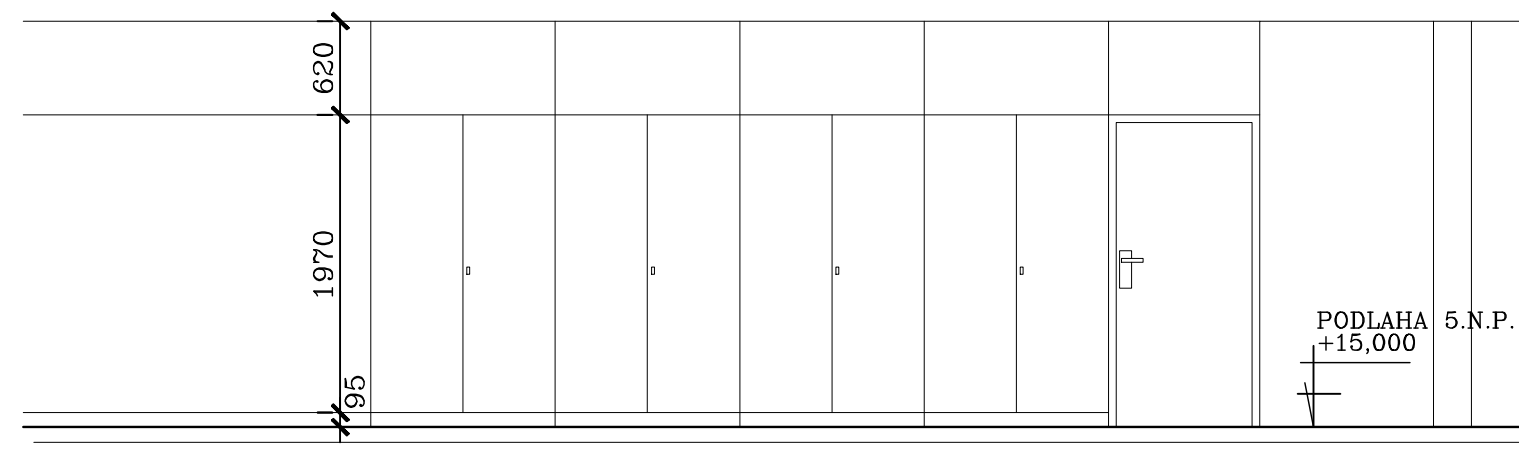

PROJEKTANT	PETR ZATLOUKAL	PETR ZATLOUKAL SADOVÁ 128/5 403 32 POVRLY IČO 42421144	
VYPRACOVAL	PETR ZATLOUKAL		
MÍSTO STAVBY	České mládeže, Ústí nad Labem		
STAVEBNÍK	UJEP, Pedagogická fakulta - UL	DATUM	III/2012
UJEP - PF * UČEBNA ANGLISTIKY ČESKÉ MLÁDEŽE 8 - ÚSTÍ NAD LABEM		č. zak.	002/2012
		STUPEŇ	DOS
PŮDORYS UČEBNY - STÁVAJÍCÍ STAV		měřítko	č. výkresu
		1:50	Z 1