

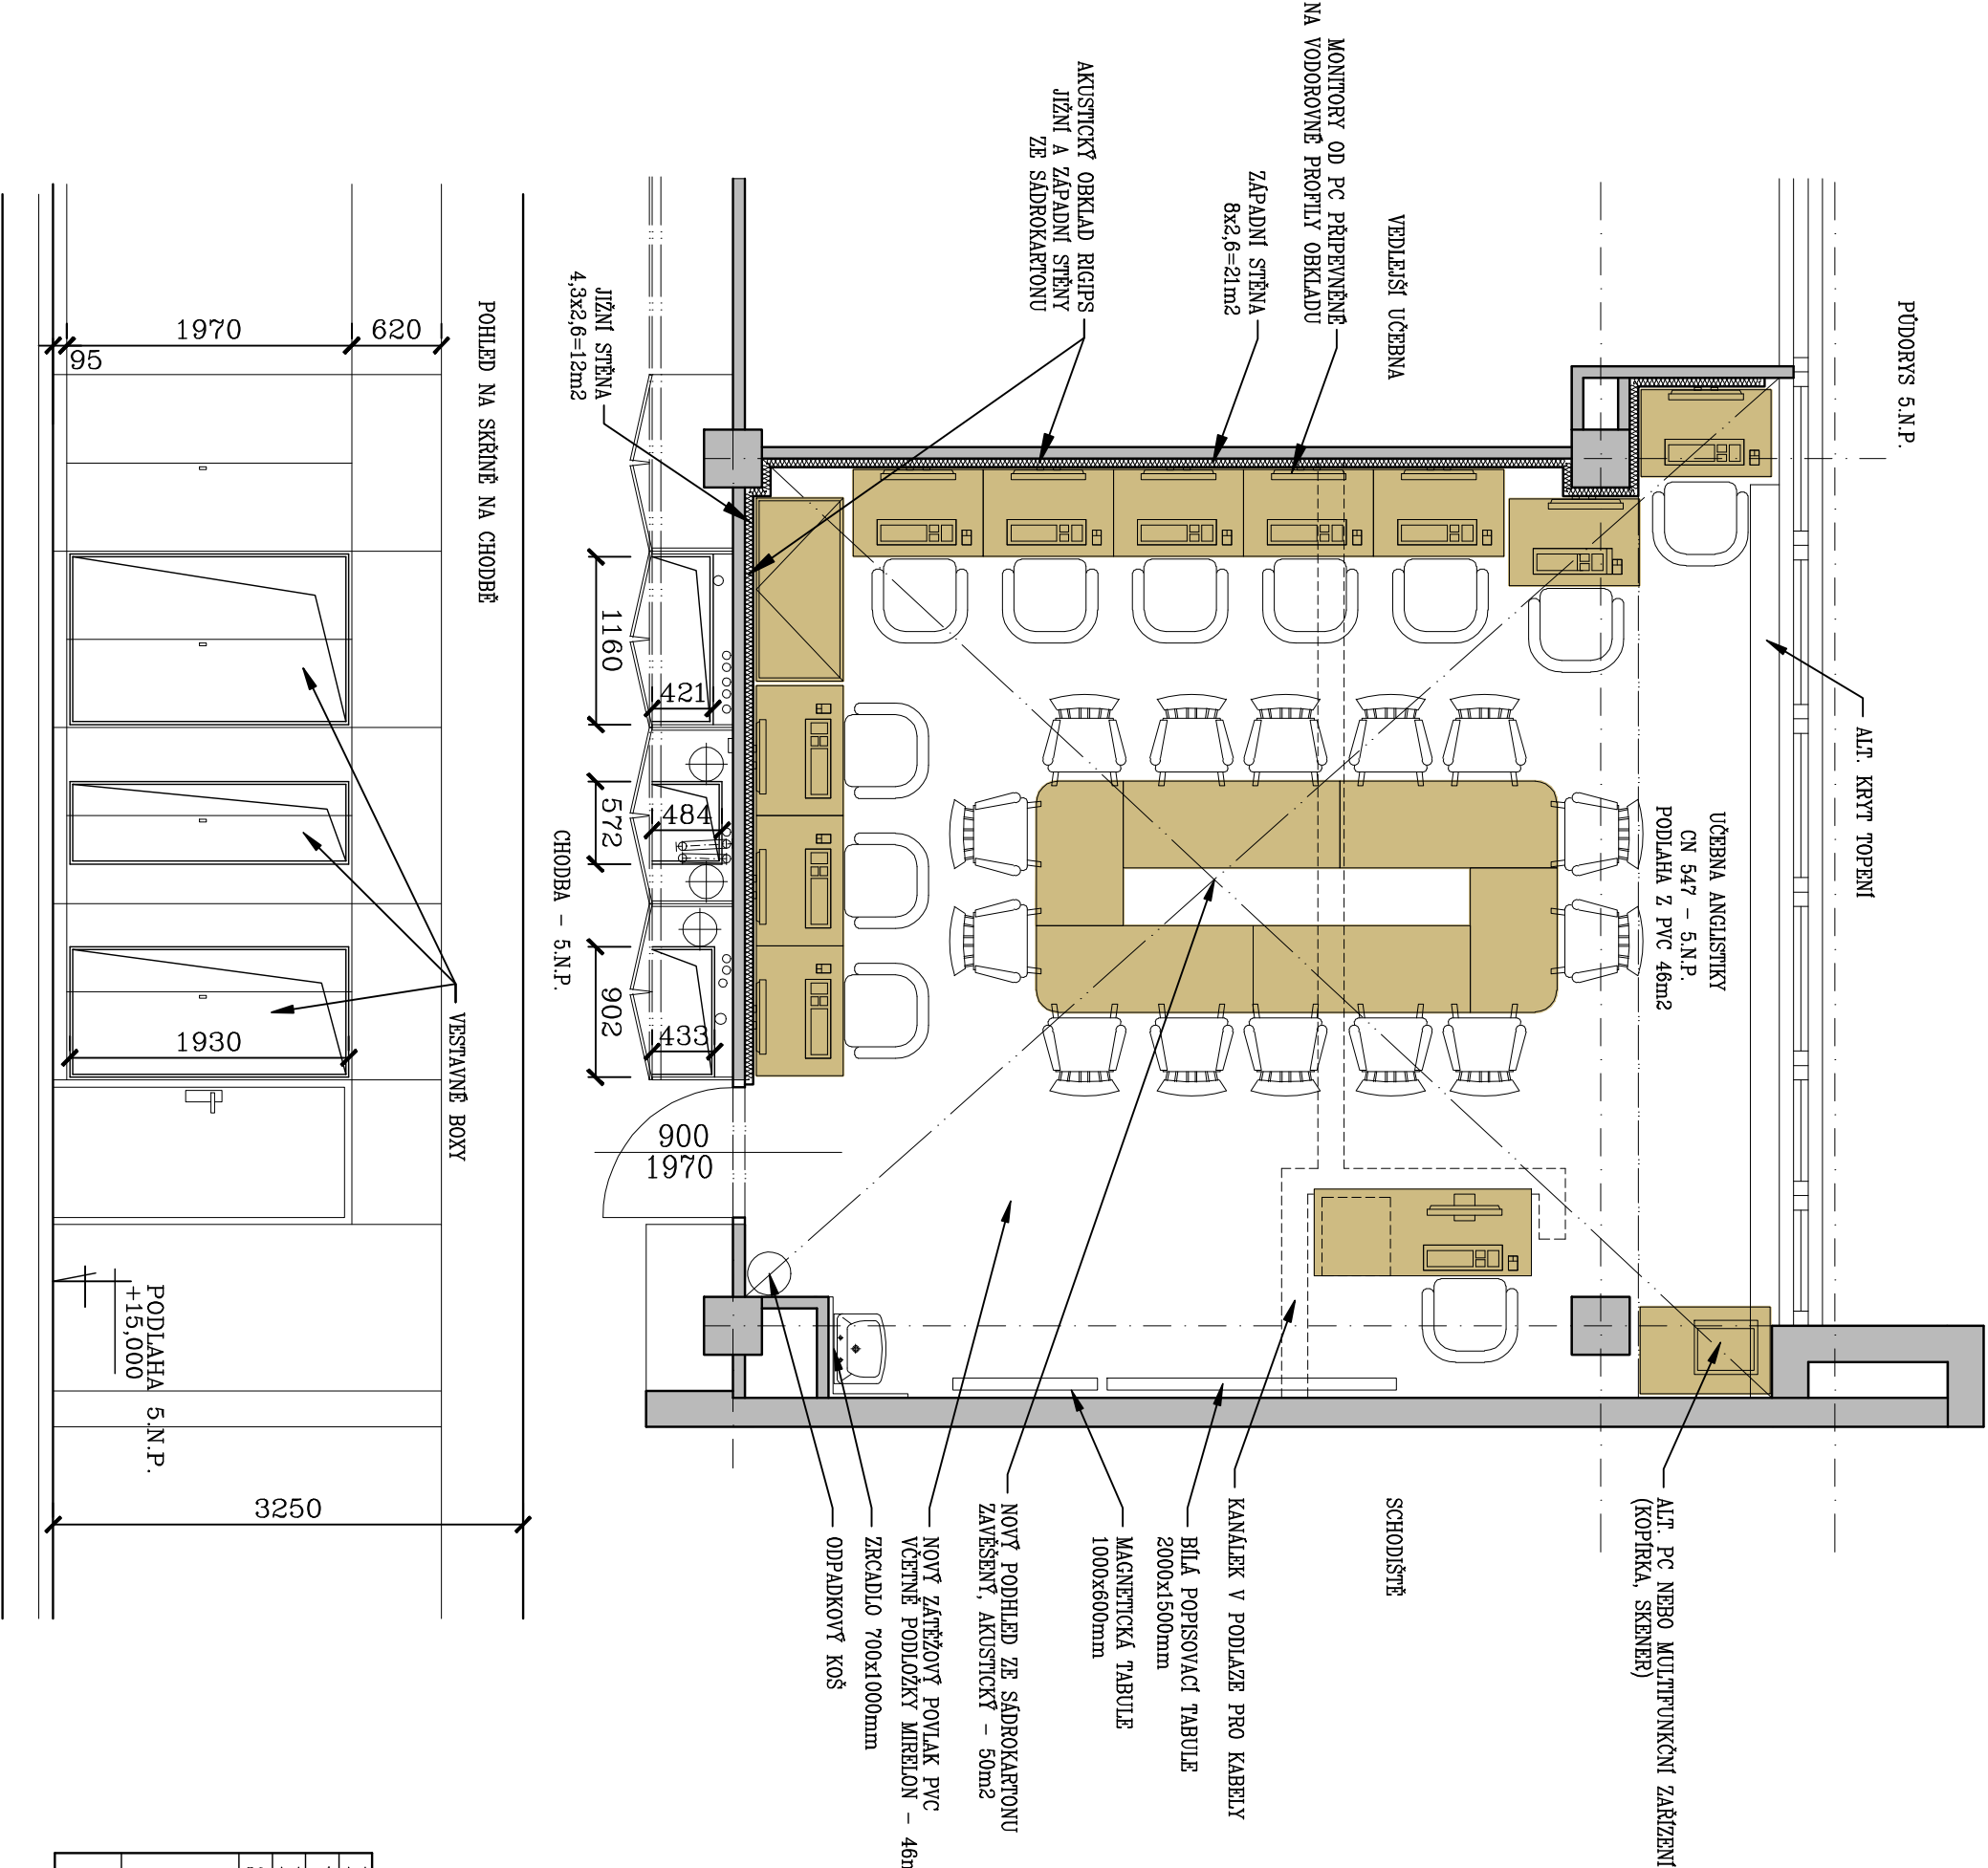


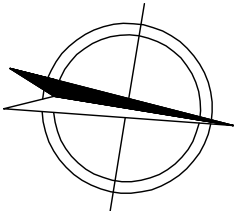

VYBAVENÍ NÁBYTKEM

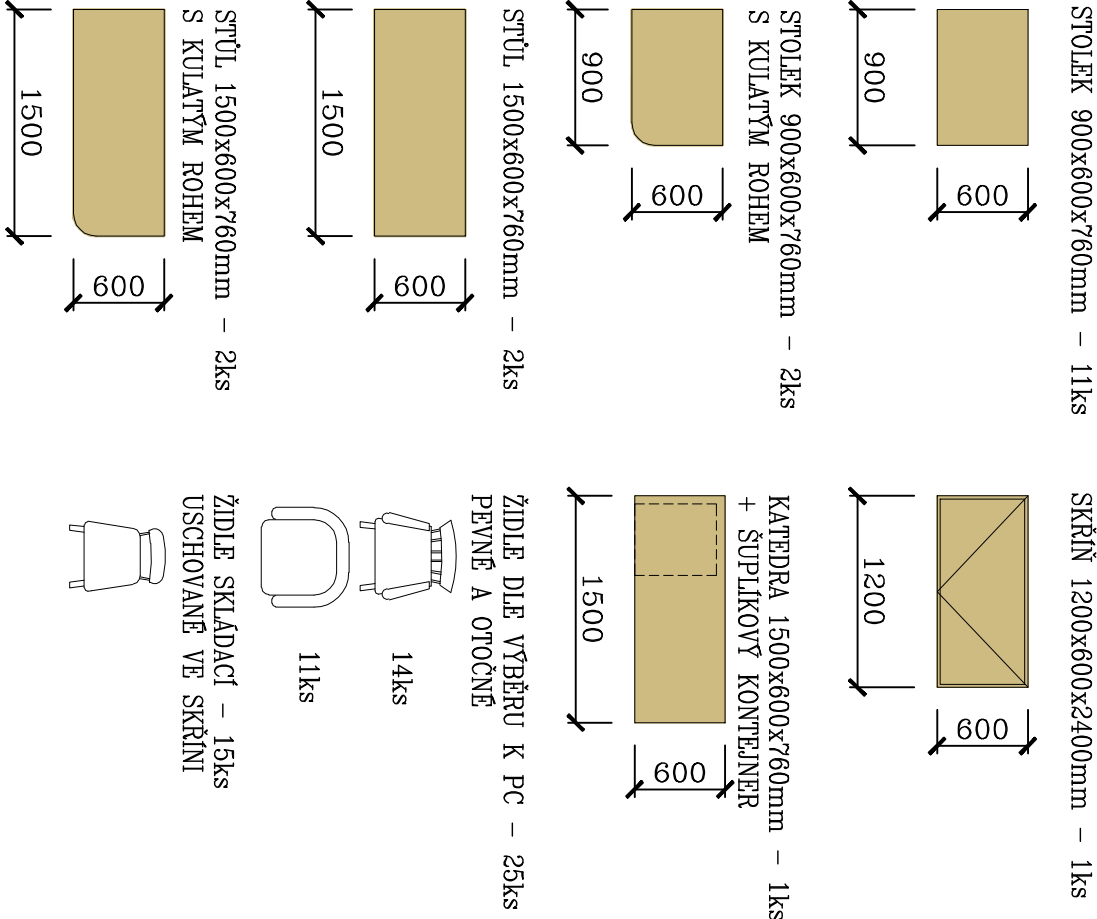

PROJEKTANT	PETR ZATLOUKAL	PETR ZATLOUKAL	
VYPRACOVAL	PETR ZATLOUKAL	SADOVÁ 128/5	
MÍSTO STAVBY	České mládeže, Ústí nad Labem	403 32 POUVRLY	
STAVEBNÍK	UJEP, Pedagogická fakulta – UL	IČO 42421144	
UJEP – PF * UČEBNA ANGLISTIKY ČESKÉ MLÁDEŽE 8 – ÚSTÍ NAD LABEM		DATUM	III/2012
		č. zak.	002/2012
		STUPĚŇ	DOS
		mřítko	F 2
PŮDORYS UČEBNY – ÚPRAVY		1:50	