






ZÁPADNÍ STĚNA – RASTR PROFILŮ SÁDROKARTONOVÝCH KONSTRUKCI

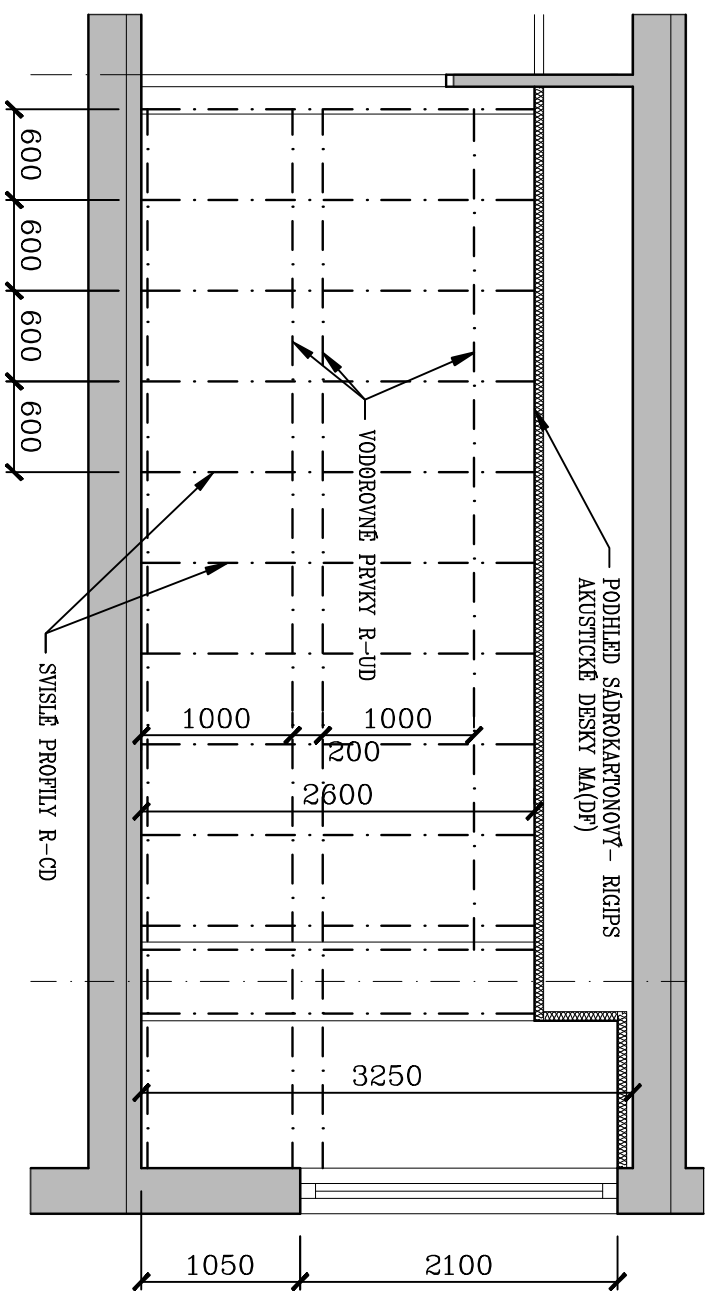

JIŽNÍ STĚNA – RASTR PROFILŮ SÁDROKARTONOVÝCH PŘEDSTĚN

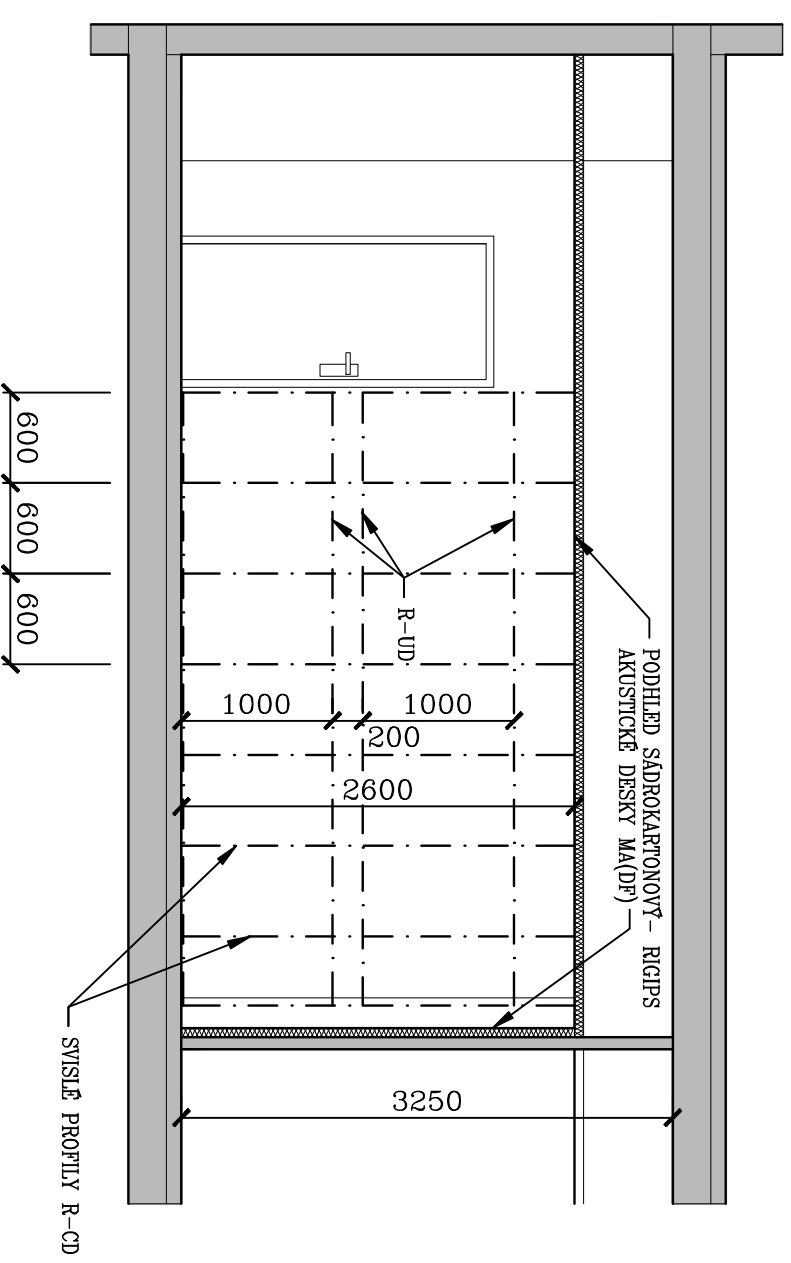

VESTAVNÉ BOXY NA CHODBĚ – 3ks

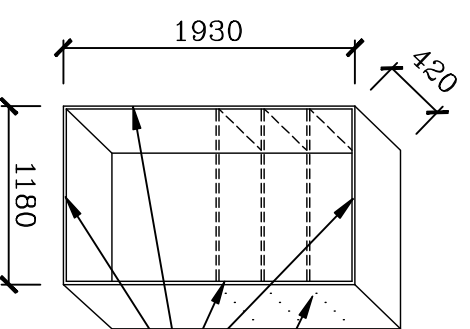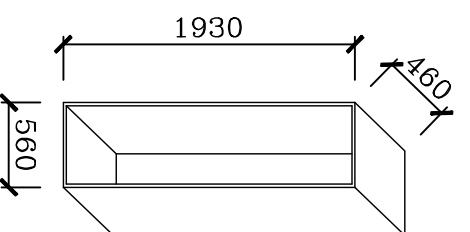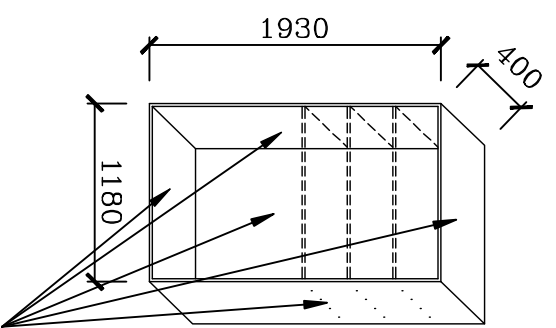

NAVRÁTAT OTVORY PRO POLICE
PO CCA 300mm

PŘEDNÍ HRANU OPATŘIT STLAČTELNOU
IZOLACI PRO ZACHOVÁNÍ PRACHOTĚSNOSTI

"BEDNY" BUDOU SESTAVAT Z HORNÍHO, SPODNÍHO,
DVOU BOČNÍCH I ZADNÍHO DíLU LAMINOVANÉ
DŘEVOTŘÍSKY. KVŮLI PRACHOTĚSNOSTI BOXŮ
OPATŘENY PO OBVODU PŘEDNÍ HRANY IZOLACÍ.
- UPEVNĚNÍ K BOKŮM STÁVAJÍCÍCH SKŘÍŇÍ NA ŠROUBY
Z DŮVODU MOŽNĚHO ROZEBRÁNÍ V PŘÍPADĚ OPRAVY
STÁVAJÍCÍCH STUPŮŤEK INŽENÝRSKÝCH SÍŤÍ

PROJEKTANT	PETR ZATLŮKAL	PETR ZATLŮKAL	III/2012
VYPRACOVAL	PETR ZATLŮKAL	SADOVÁ 128/5	č. zak. 002/2012
MÍSTO STAVBY	České mládeže, Ústí nad Labem	403 32 PŮVRLY	STUPĚŇ DOS
STAVEBNÍK	UJEP, Pedagogická fakulta – UL	IČO 42421144	měřítko 1:50
UJEP – PF * UČEBNA ANGLISTIKY ČESKÉ MLÁDEŽE 8 – ÚSTÍ NAD LABEM		č. vřřesní F 3	
KONSTRUKCE PŘEDSTĚN, SKŘÍŇĚ			