


3NPE ~50Hz, 230/400V TN-C-S

Hlavní rozvaděč elektro R1

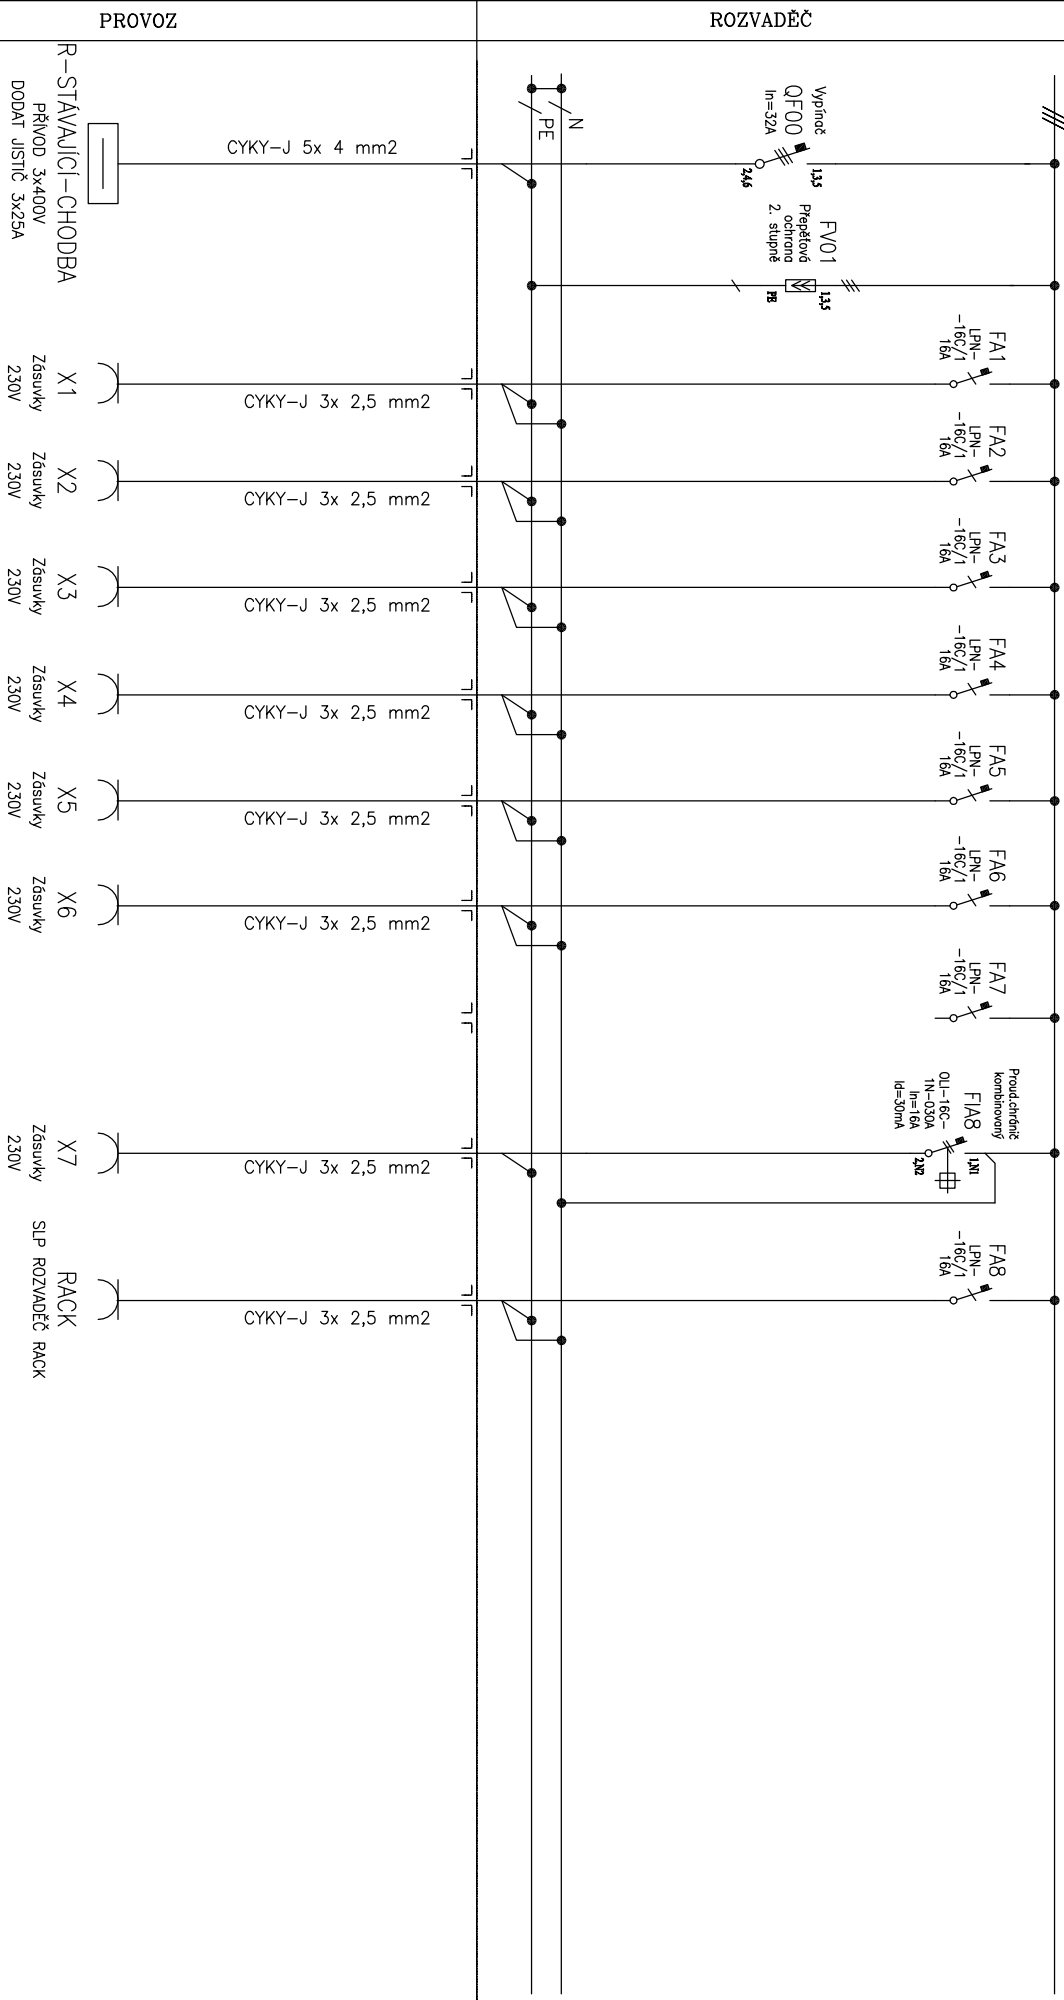

PROVOZ

ROZVADĚČ

POZNÁMKA:
1 - PŘI ZAPOJENÍ ROZVADĚČE JE NUTNO DBÁT O ROVNOVÁŽNÉ ZAŘÍZENÍ JEDNOTLIVÝCH FÁZÍ
2 -

NAPĚŤOVÁ SOUSTAVA : 3NPE ~50Hz, 230/400V TN-C-S
OCHRANA ČSN 33 2000-4-41ed.2 : AUTOMATICKÝM ODPOJENÍM OD ZDROJE V SÍTĚ TN

PROJEKČNÍ KANCELÁŘ	MÍSTO: ÚSTŘ. MNO. LOBEM	INVESTOR: UJEP Ústí nad Labem	ČEJKA: PS	ZAK.ČÍSLO: 30/2012
KRIŽAN	ZODP.PROJEKTANT: Ing. Václav Křížan	AKCE: Ústřední energetický - UJEP	MĚŘÍTKO: -	DATUM: 04/2012
Srdčky 21 403 40 Ústí nad Labem	VYPRACOVAL: Ing. Václav Křížan	ČÍSLO: Projekt Elektro	ČÍSLO VÝKRESU: E-04	INDEX: -
Telefon: 472 743 567	ROZVADĚČ R-CN547 - schéma zapojení			

Změna: