
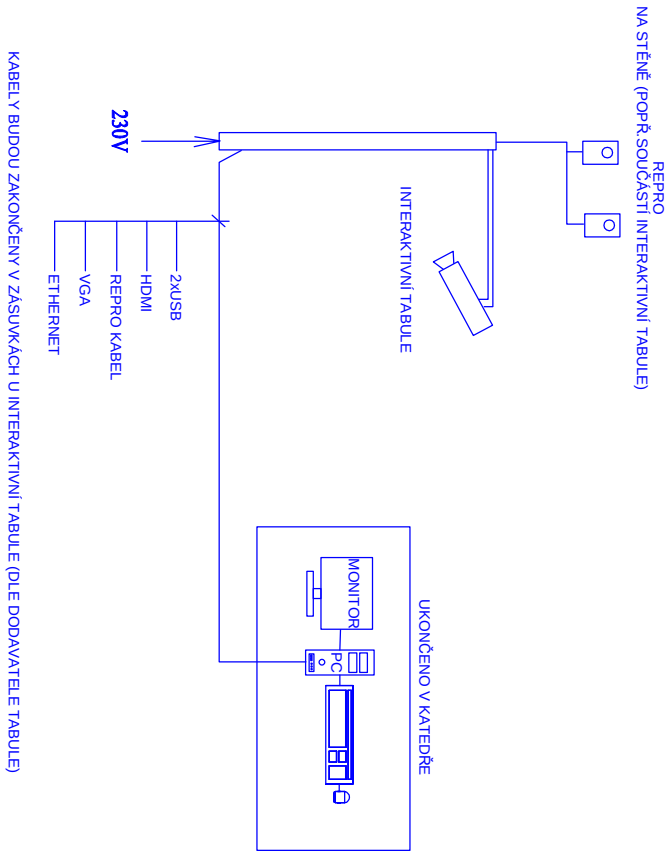


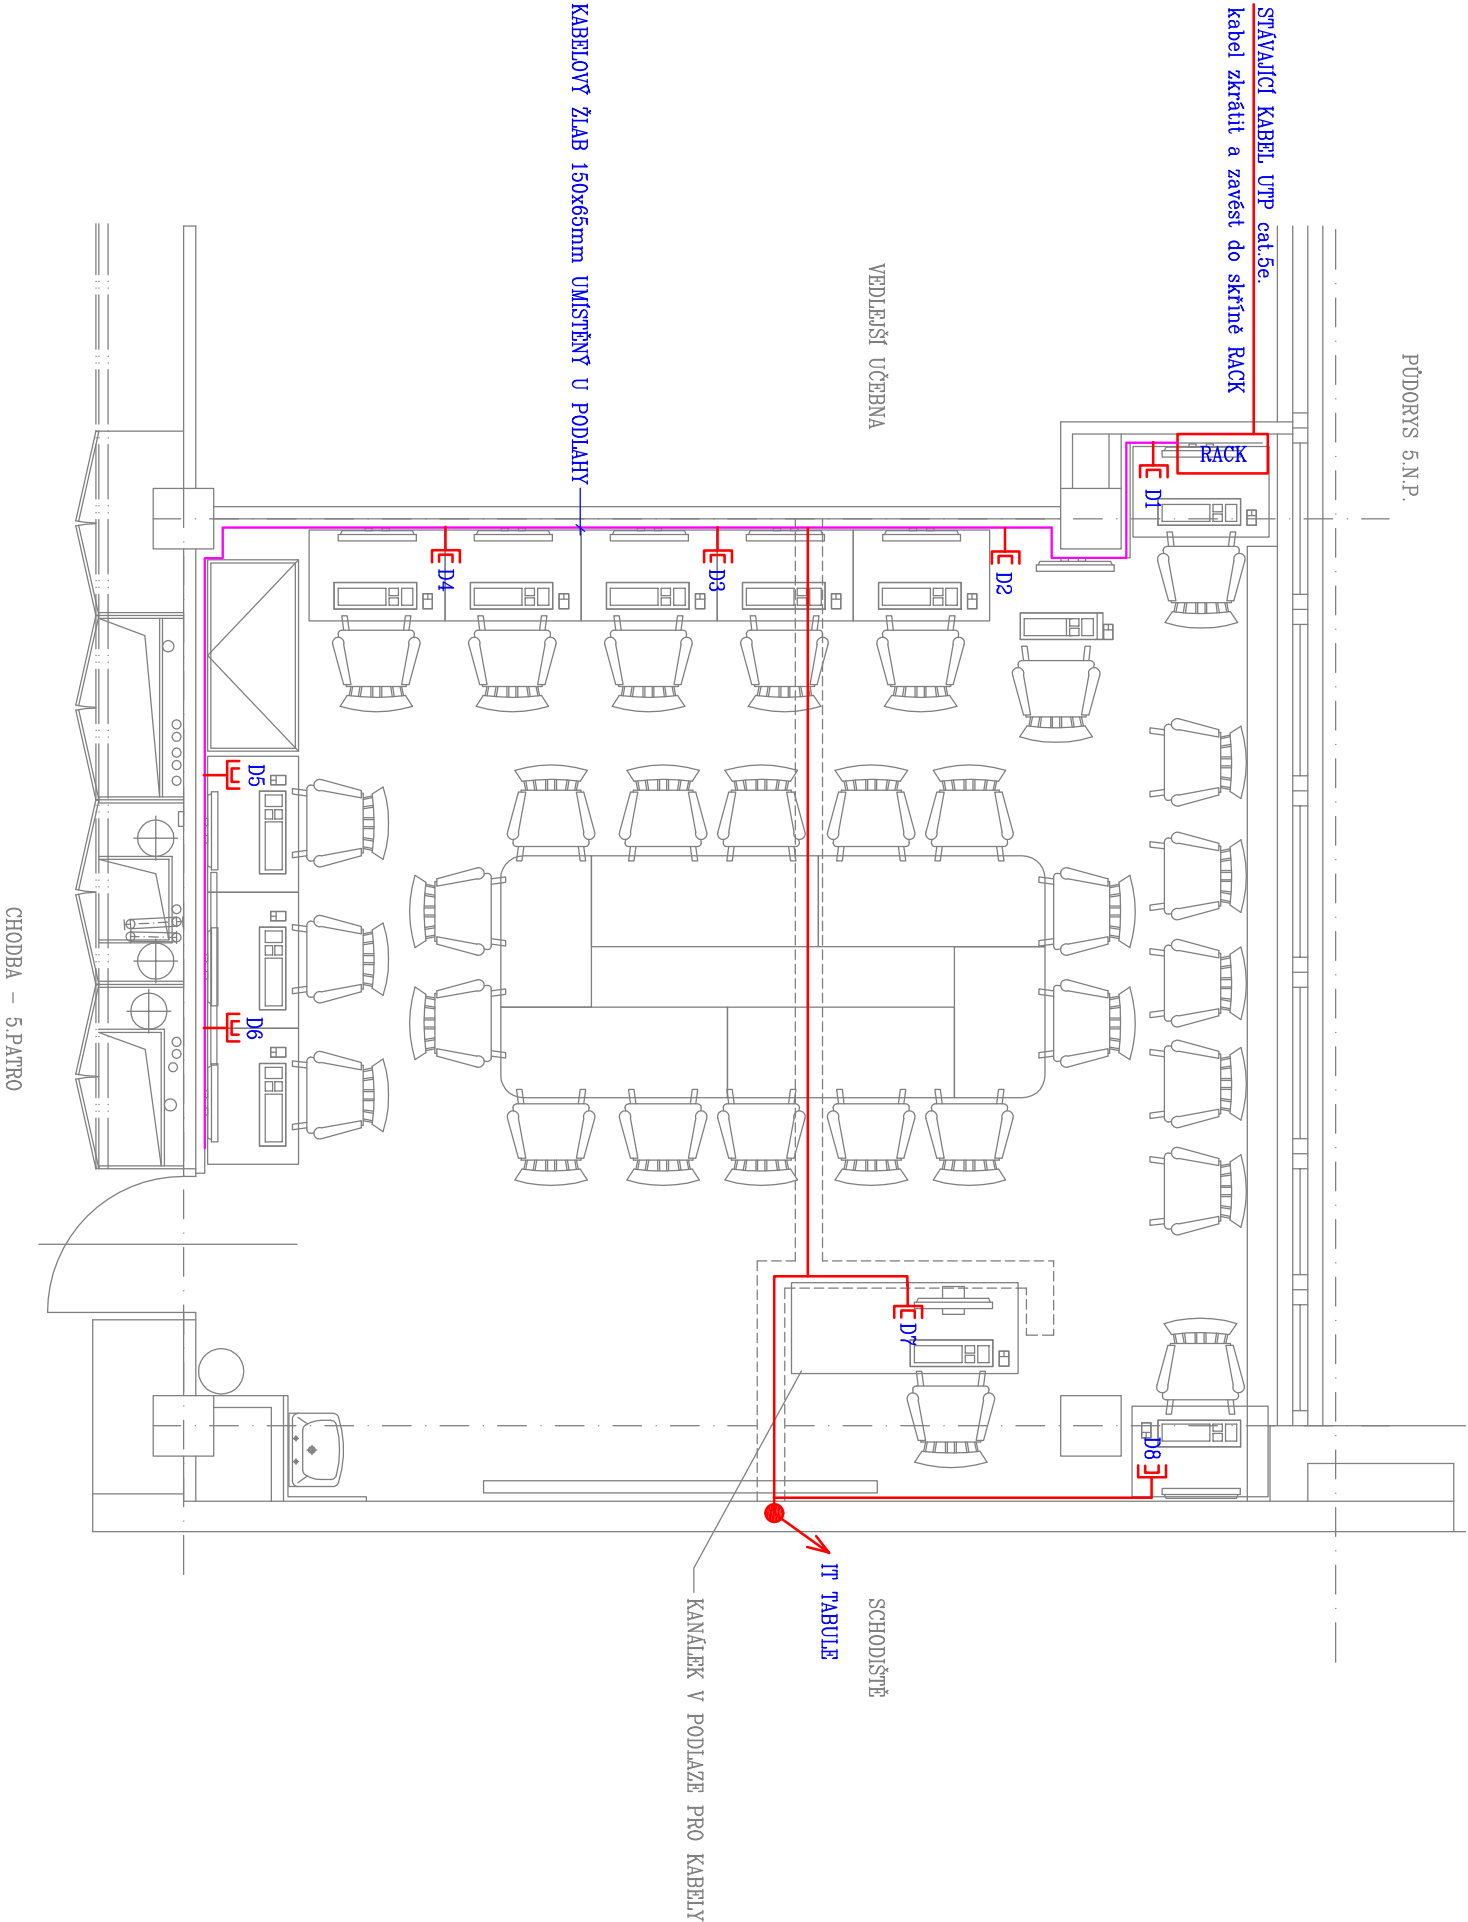

- LEGENDA SVÍTIDEL:
- "A" – ELKOVO ČEPELJK ZC ID 75 235/10S
- E— ZÁSUVKA 2xR145
- KABELOVÝ ŽLAB LEGRAND 150x65mm

PROJEKTANT	Ing.Vlastimil Křížan	ING.VLASTIMIL KRÍŽAN
VYPRACOVAL	Ing.Vlastimil Křížan	STŘÁŽKY 21
MÍSTO STAVBY	České mládeže, Ústí nad Labem	403 40 ÚSTÍ NAD LABEM
STAVBYBNÍK	UJEP, Pedagogická fakulta – UL	TEL 603 709 577
UJEP – PF * UČEBNA ANGLISTIKY		DATA
ČESKÉ MLÁDEŽE – ÚSTÍ NAD LABEM		č. zak.
		STUPEŇ
		PS
		č. výkresu
PŮDORYS UČEBNY		1:50
		E-03