

LEGENDA MÍSTNOSTÍ

OZNAČENÍ	ÚČEL MÍSTNOSTI	PLOCHA (m ²)	S.V. (m)	PROVEDENÍ POVRCHŮ	
				PODLAHA	STROPY
201	SCHODIŠTĚ+ CHODBA	20,50	3,20	Ker. dlažba- vybourat tl. 50mm	Otlučení stávající omítky ze 100%
202	SKLAD	1,20	3,20	Ker. dlažba- vybourat tl. 50mm	Otlučení stávající omítky ze 100%
203	CHODBA	2,10	3,20	Ker. dlažba- vybourat tl. 50mm	Otlučení stávající omítky ze 100%
204	SOC. ZAŘÍZENÍ	1,10	3,20	Ker. dlažba- vybourat tl. 50mm	Otlučení stávající omítky
205	SOC. ZAŘÍZENÍ	1,10	3,20	Ker. dlažba- vybourat tl. 50mm	Otlučení stávající omítky
206	ČAIJOVÁ KUCHYŇKA	4,70	3,20	PVC+ dřevotřískové desky vybourat	Otlučení stávající omítky ze 100%
207	KANCELAŘ	14,20	3,20	PVC+ dřevotřískové desky vybourat	Otlučení stávající omítky ze 100%
208	KANCELAŘ	19,20	3,20	PVC+ příkna vybourat	Otlučení stávající omítky ze 100%
209	KANCELAŘ	16,40	3,20	PVC+ příkna vybourat	Otlučení stávající omítky ze 100%
210	KANCELAŘ	20,30	3,20	PVC+ příkna vybourat	Otlučení stávající omítky ze 100%
211	KANCELAŘ	16,10	3,20	PVC+ příkna vybourat	Otlučení stávající omítky ze 100%

LEGENDA BOURÁNÍ A DEMONTÁŽÍ:

Všechné instalace sítí technické infrastruktury se demontují v celém rozsahu.


- D1 DEMONTÁŽ VÝPLNÍ OTVORŮ VČ. RÁMU, NEBO ZAKRUBNĚ
- D2 VYBOURÁNÍ PODLAHY
- D3 DEMONTÁŽ ZAŘÍZOVACÍCH PŘEDMĚTŮ

POZNÁMKA:

Bourání dřevěných podlah se navrhuje včetně demontáže dřevěného podlažte a zaklopů. Škvárové základy se odstraní v místě zhlaví stropních trámů pro jejich kontrolu. Zhlaví stropních trámů bude zkontrolováno statikem, nebo mykologem.

LEGENDA MATERIÁLŮ

- Bourané zdivo
- Stávající zdivo

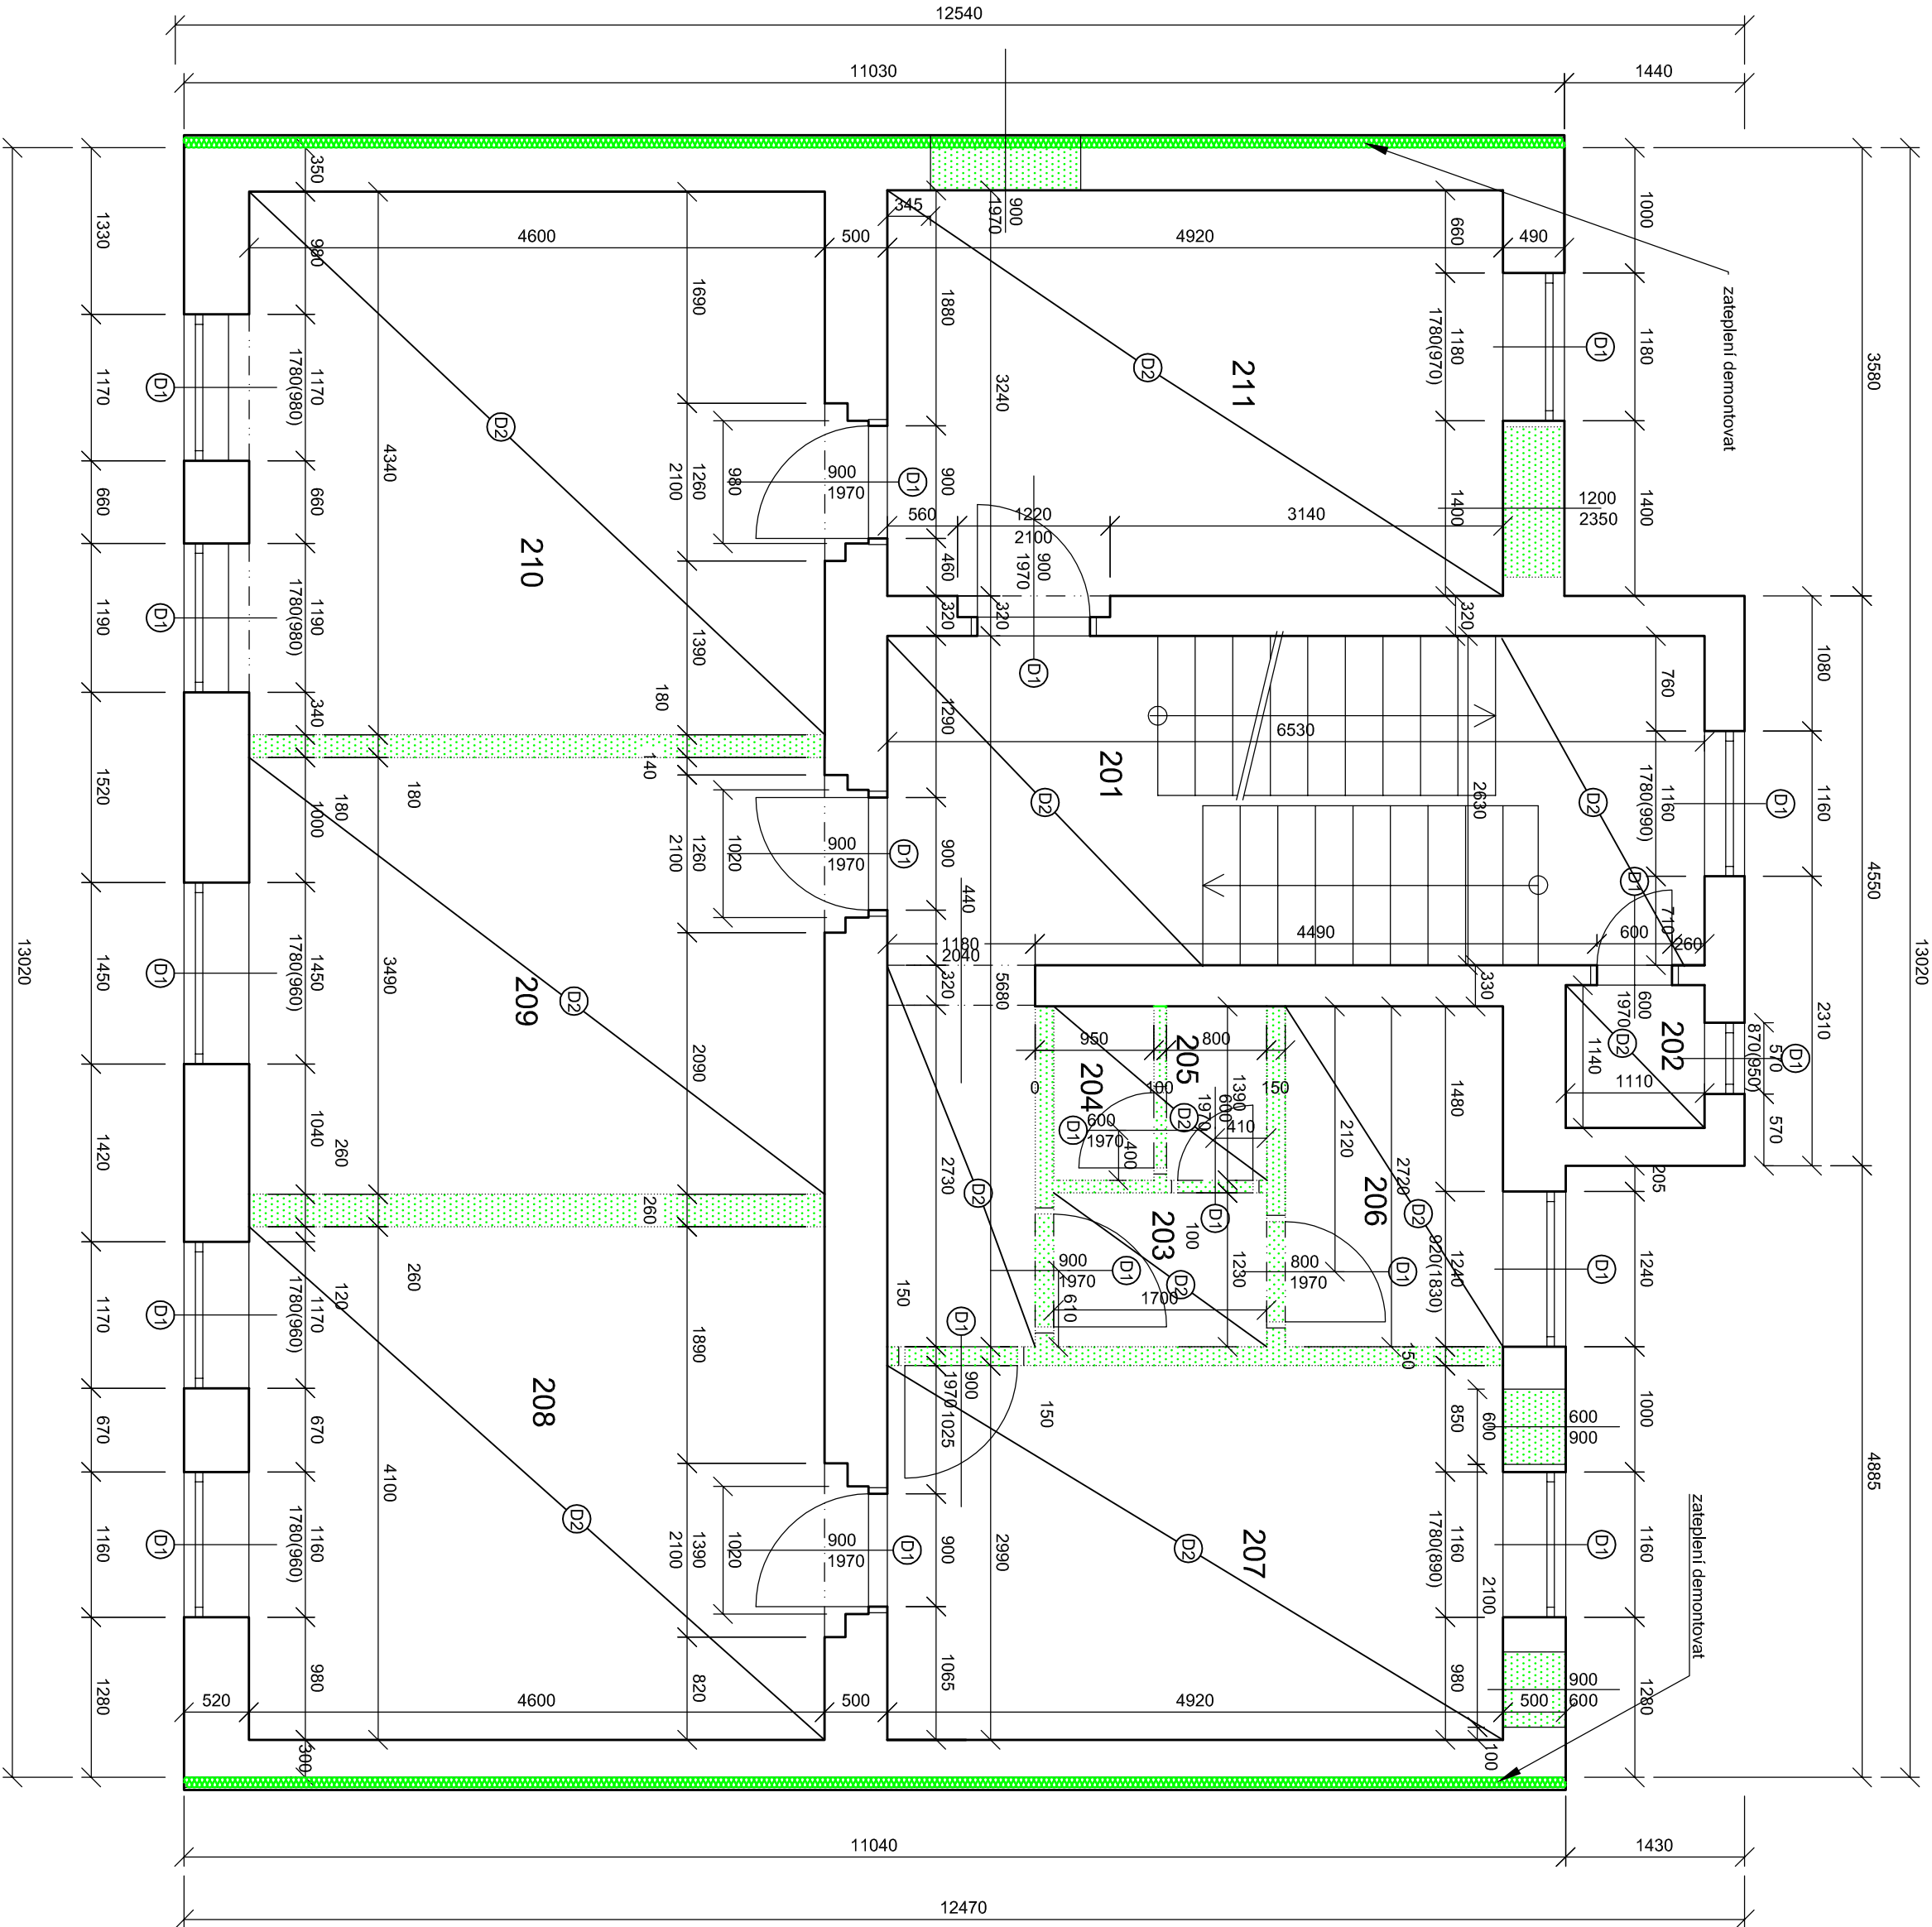

Projekt:


U21- Univerzita bez bariér

CZ.02.2.67/0.0/0.0/16_016/0002472

VÝSTAVBA PORADENSKÉHO CENTRA UJEP

Č.P. 771, UL. PASTEUROVA, ÚSTÍ NAD LABEM

Zpracoval:



Correct BC, s.r.o.

Elšísky Krásnohorské 1339/15

Ústí nad Labem

400 01

tel.: +420 475 200 977

e-mail: dliouny@correct-bc.cz

ICO: 260 265 88 DIČ: CZ250 265 88

Zodp. projektant:

Ing. Petr Dlouhý

tel.: +420 602 191 690

e-mail: dliouny@correct-bc.cz

Projektant dílčí částí PD:

Ing. Petr Dlouhý

tel.: +420 602 191 690

e-mail: dliouny@correct-bc.cz

Vypracoval:

Jana Košťálová

tel.: +420 602747305

e-mail: j.kostalova@correct-bc.cz

Zodpovědný projektant:

Ing. Petr Dlouhý

Část:

D. 1.1 ARCHITEKTONICKO- STAVEBNÍ ČÁST

Název výkresu:

PŮDORYS 2.NP- BOURÁNÍ

Zakazník:

UJEP v Ústí nad Labem

Pasteurova 3544/1

Ústí nad Labem

Objekt:

SO 01

Stupeň:

DPS

Formát:

6x A4

Datum:

1.1.2017

Kopie/Copy:

Číslo výkresu:

D.1.1.b - 03

Změna:

REV 000

Archivní číslo: