


## LEGENDA ZNAČEK:

- XC zásuvka jednonásobná ~230V/16A v jednorámečku s přep. ochranou
- XC 2x zásuvka jednonásobná ~230V/16A vedle sebe ve dvojrámečku s přep. ochranou
- XC 2x zásuvka jednonásobná ~230V/16A vedle sebe ve dvojrámečku
- ZSa zásuvková krabice na stůl výsuvná, 2x 230V/16A, 2x RJ45
- krabicová rozvodka
- kabelové vedení – kabel CYKY–J 3x2,5
- PP přepěťová ochrana v krabici pod stolem
- R3P rozvaděč stávající 3 3.NP, pravá část
- zásuvka dvojnásobná datová 2xRJ45 cat.6 v jednorámečku

## POZNÁMKY:

- NAPĚŤOVÁ SOUSTAVA: 3NPE ~50Hz, 230/400V TN–C–S
- OCHRANA PŘED ÚRAZEM ELEKTRICKÝM PROUDEM:  
AUTOMATICKÝM ODPOJENÍM OD ZDROJE, POSPOJOVÁNÍM  
A PROUDOVÝM CHRÁNIČEM DLE ČSN 33 2000–4–41 ed.2
- STÁVAJÍCÍ ZÁSUVKY PO OBVODU MÍSTNOSTI BUDOU ZACHOVÁNY  
– vyměnit za nové

## DOPLNĚNÍ DO ROZVADĚČE

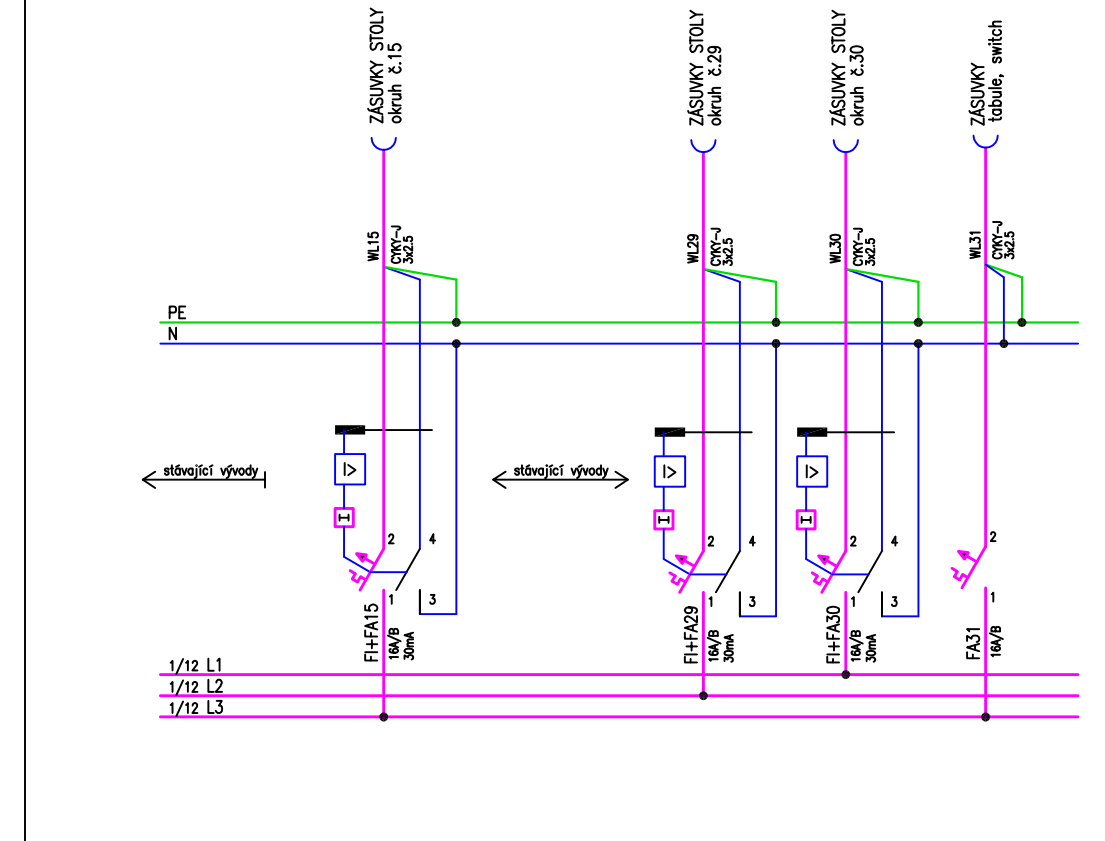

revize: 0

<b>Elektro Bohuněk</b>		ČKAIT 0402248
Bc. Pavel Bohuněk, Neštěmická 27, 400 07 Ústí n.L.		IČO: 02229366
Vypracoval:	Bc. Pavel Bohuněk	DraftSight V1R5
Kontroloval:	Patrik Schoř	Formát: A3
		Stupeň: DPS
Investor: Univerzita J. E. Purkyně Pasteurova 3544/1, 400 96 Ústí nad Labem		Datum: 02/2018
Akce: OBJEKT MOSKEVSKÁ FSE SO 02 ÚPRAVA UČEBNY 303		
Místo: Objekt FSE, Moskevská ul., Ústí nad Labem	Měřítko: 1:50	
Část: D 1.4 Zařízení silnoproudé a slaboproudé elektrotechniky	Zak.č.: P18006b	
Název: ÚPRAVA UČEBNY 303 – situační schéma zásuvkových okruhů	Výkres č.: 2.03	