



PŮDORYS - STÁVAJÍCÍ STAV M 1:50

ŘEZ - STÁVAJÍCÍ STAV M 1:50

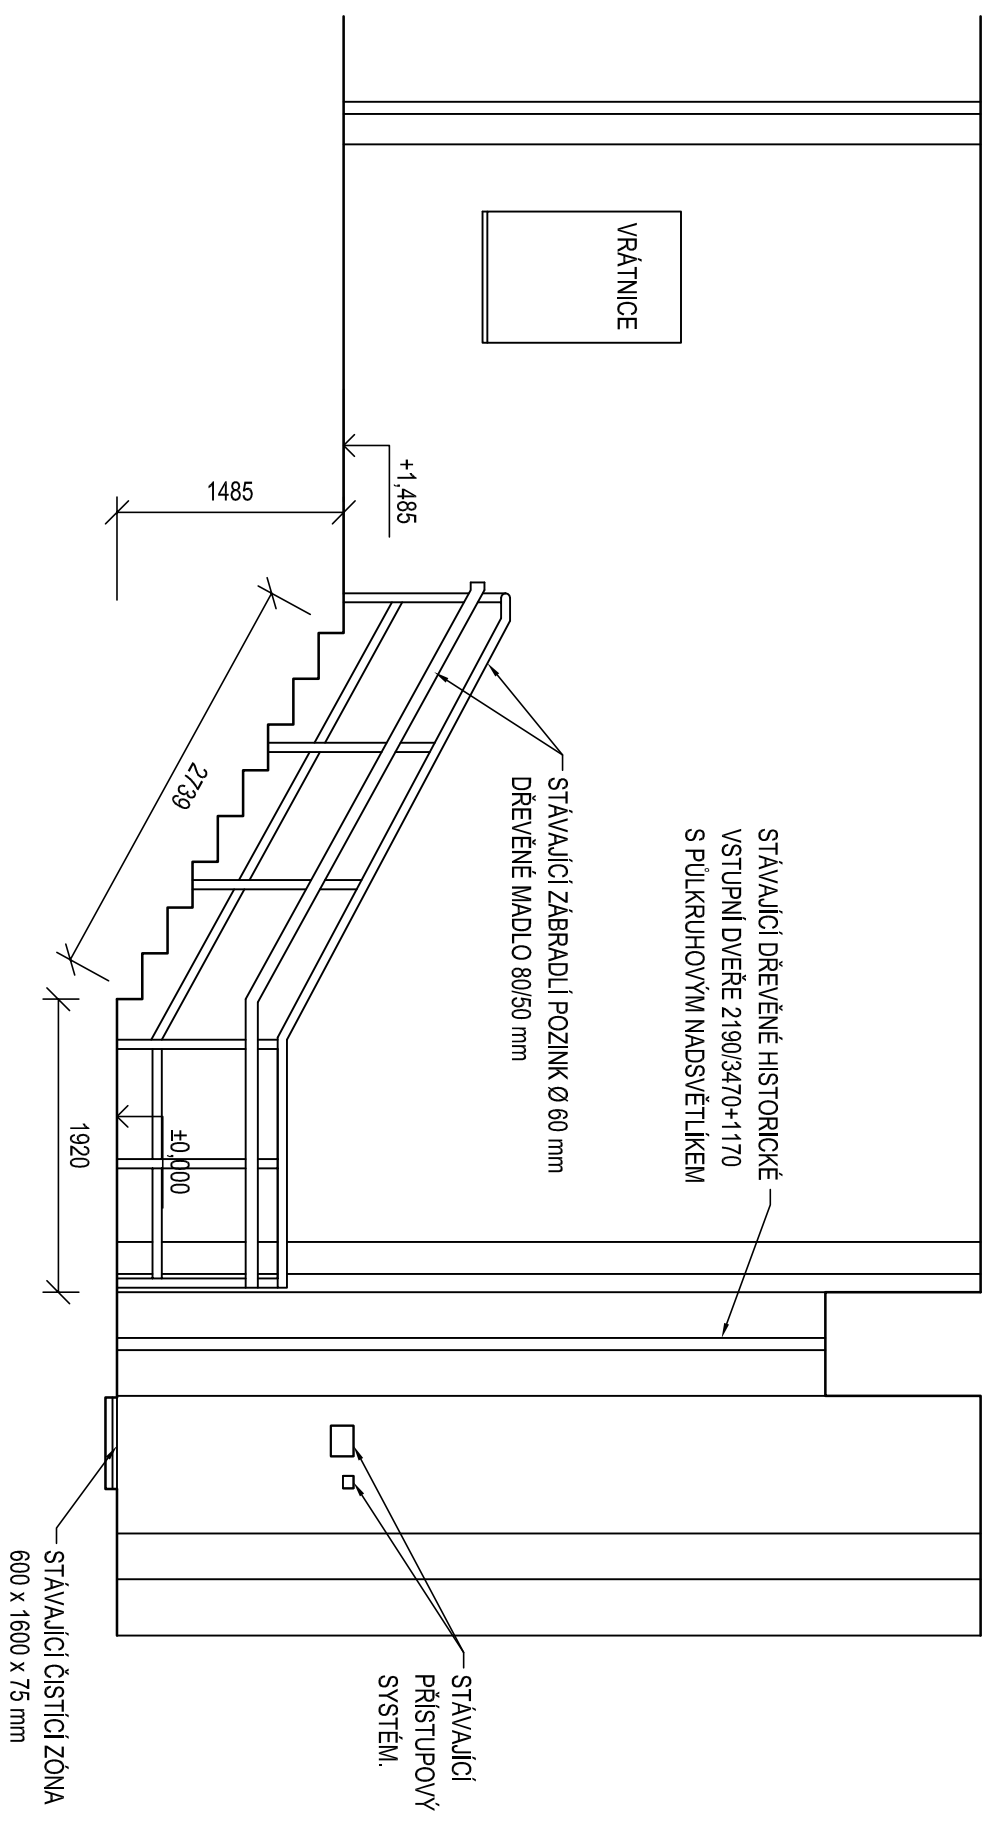

## LEGENDA KONSTRUKCJI

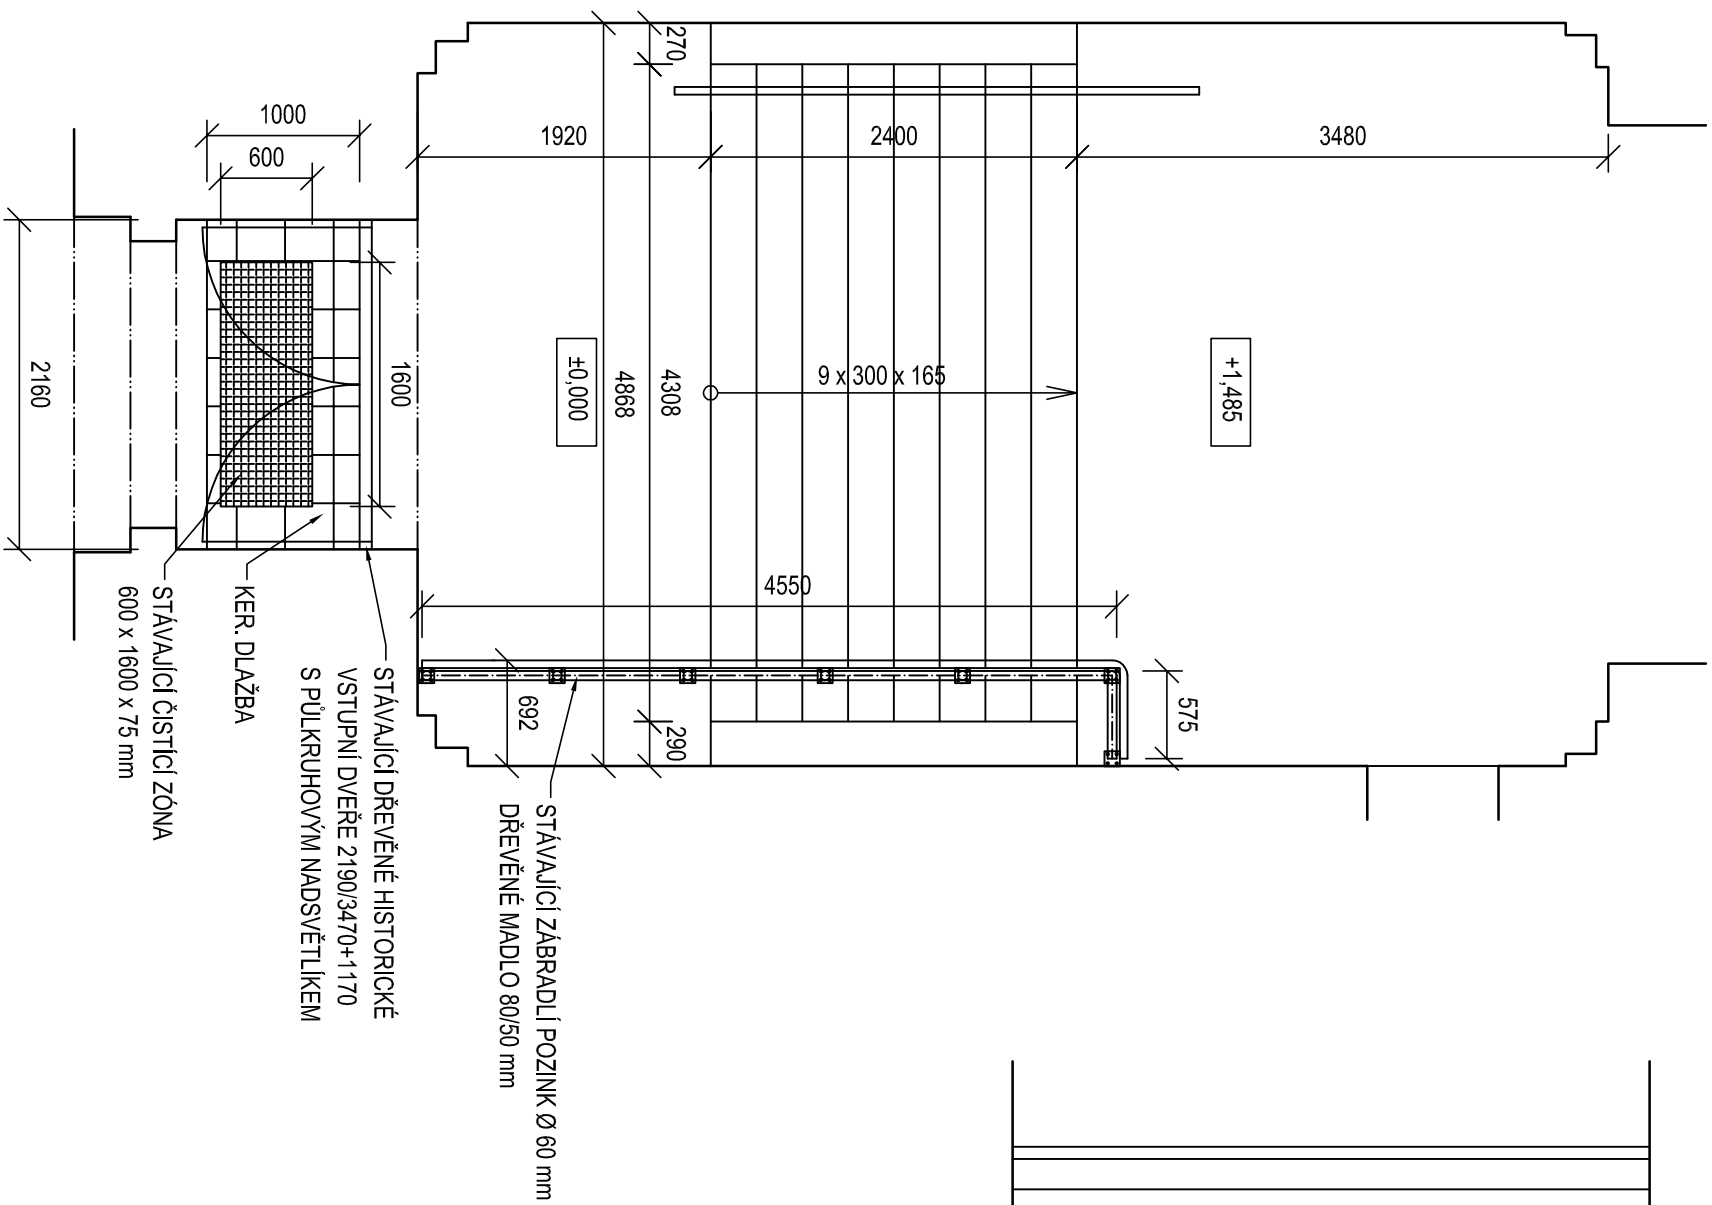

## STÁVAJÍCÍ KONSTRUKCE

NAVRHOVAL		Ing. Jitka Gazdová															
SCHVÁLIL		Bc. Jan Jaša															
INVESTOR:		Univerzita J. E. Purkyně Pasteurova 3544/1, 400 96 Ústí nad Labem															
AKCE:		OBJEKT MOSKEVSKÁ FSE SO.01 ÚPRAVA VSTUPU DO OBJEKTU															
SOUBOR:		D.1.1 Architektonicko stavební řešení															
NÁZEV VÝKRESU:		PŮDORYS, ŘEZ - STÁVAJÍCÍ STAV															
<div>VARIA</div> <div>inženýrská činnost - provádění staveb</div> <div>ROOSEVELTOVA 1804/2, 400 01 ÚSTÍ NAD LABEM IČ: 467 12 143, DIČ: CZ46712143 telefon: 727 927 379 e-mail: varia@varia-il.cz www.varia-il.cz</div> <table><tr><td>DATUM</td><td>01/2018</td></tr><tr><td>Č. ZAKÁZKY</td><td></td></tr><tr><td>STUPEŇ PD</td><td>PD</td></tr><tr><td>FORMÁT VÝKR.</td><td>A3</td></tr><tr><td>MÉŘÍTKO:</td><td></td></tr><tr><td>1:50</td><td>C. PŘÍLOHY: D.1.1.b.01</td></tr></table>						DATUM	01/2018	Č. ZAKÁZKY		STUPEŇ PD	PD	FORMÁT VÝKR.	A3	MÉŘÍTKO:		1:50	C. PŘÍLOHY: D.1.1.b.01
DATUM	01/2018																
Č. ZAKÁZKY																	
STUPEŇ PD	PD																
FORMÁT VÝKR.	A3																
MÉŘÍTKO:																	
1:50	C. PŘÍLOHY: D.1.1.b.01																