


LEGENDA ZNAČEK:

- xc 2x zásuvka jednonásobná ~230V/16A ve dvojrámečku s PPO
- ZSa zásuvková krabice na stůl výsuvná, 2x 230V/16A, 2x RJ45
- zásuvka dvojnásobná datová 2xRJ45 cat.6 v jednorámečku
- kabelová trasa STC – více kabelů v trase UTP cat.6a
- switch 1GB, 48 portů

SCHÉMA ZAPOJENÍ:

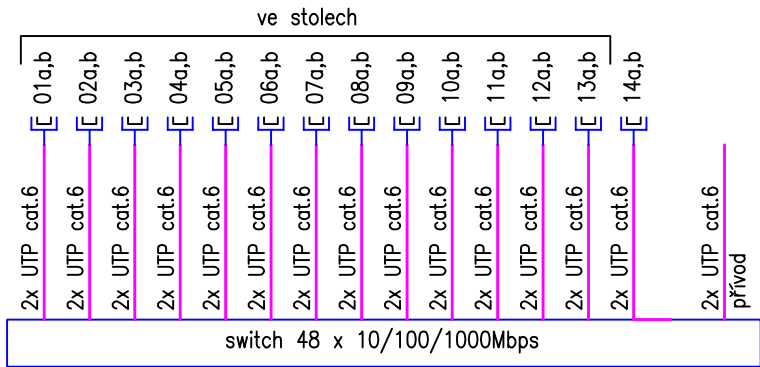

NAPĚŤOVÁ SOUSTAVA: 3NPE ~50Hz, 230/400V TN–C–S  
OCHRANA PŘED ÚRAZEM ELEKTRICKÝM PROUDEM:  
AUTOMATICKÝM ODPOJENÍM OD ZDROJE, POSPOJOVÁNÍM  
A PROUDOVÝM CHRÁNIČEM DLE ČSN 33 2000–4–41 ed.2

<b>Elektro Bohuněk</b>		ČKAIT 0402248
Bc. Pavel Bohuněk, Neštěmická 27, 400 07 Ústí n.L.		IČO: 02229366
Vypracoval:	Bc. Pavel Bohuněk	DraftSight V1R5
Kontroloval:	Patrik Schoř	Formát: A3
		Stupeň: DPS
Investor:	Univerzita J. E. Purkyně Pasteurova 3544/1, 400 96 Ústí nad Labem	Datum: 02/2018
Akce:	OBJEKT MOSKEVSKÁ FSE SO 02 ÚPRAVA UČEBNY 303	
Místo:	Objekt FSE, Moskevská ul., Ústí nad Labem	Měřítko: 1:50
Část:	D 1.4 Zařízení silnoproudé a slaboproudé elektrotechniky	Zak.č.: P18006b
Název:	ÚPRAVA UČEBNY 303 – situační schéma slaboproudých rozvodů	Výkres č.: 2.04