

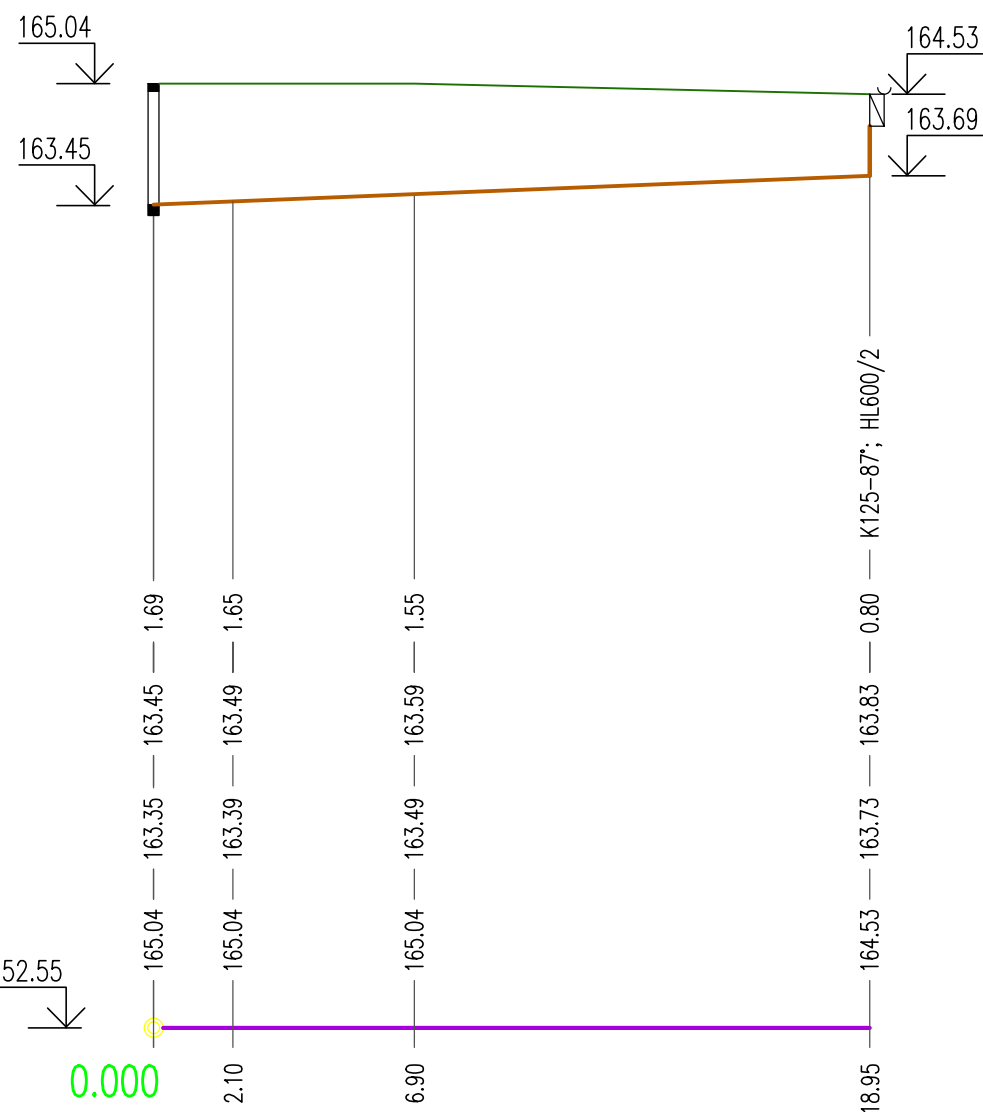



PODÉLNÝ PROFIL  
Měřítko 1:100/200

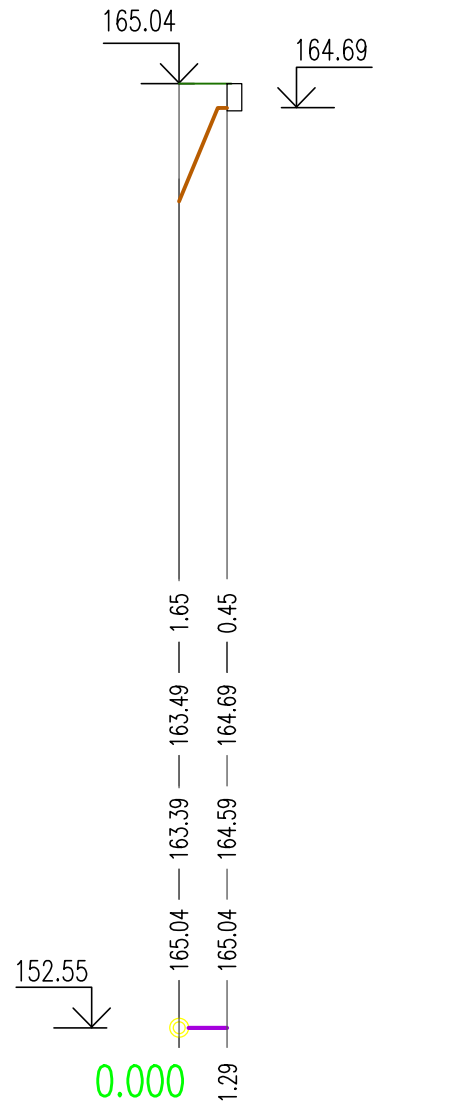

Délka m  
Spád %  
Profil, materiál, délka m

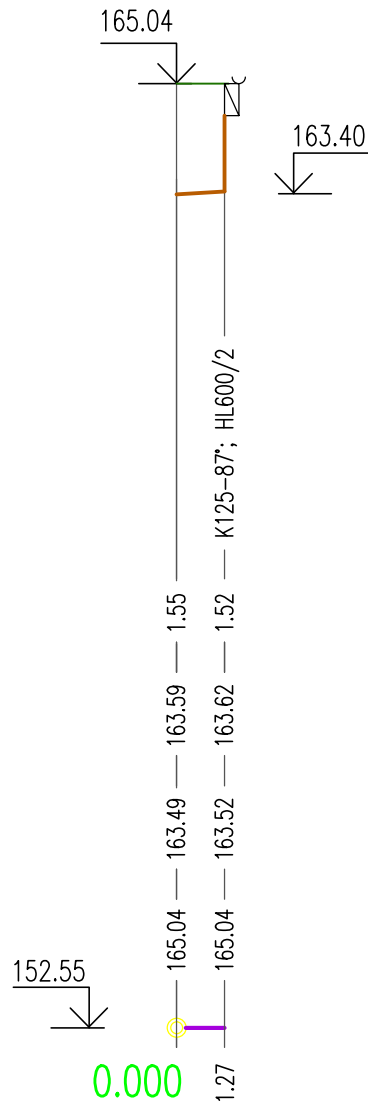

	1.27		1.29
	2.0		
	PVC 125 KG SN4		PVC 110 KG SN4

Projekt: <b>U21- Uzerita bez bariér</b> <b>CZ.02.2.67/0.0/0.0/16_016/0002472</b> <b>VÝSTAVBA PORADENSKÉHO CENTRA UJEP</b> <b>Č.P. 771, UL. PASTEUROVA, ÚSTÍ NAD LABEM</b>			
Zpracovatel: <div style="float: right; text-align: right;"> <b>Correct BC, s.r.o.</b>            Elišky Krásnohorské 1339/15            Ústí nad Labem            400 01            tel.: +420 475 200 977            e-mail: dlouhy@correct-bc.cz            IČO: 250 285 88 DIČ: CZ250 285 88         </div> <div style="clear: both;"></div>			
			
Zodp. projektant: Ing. Petr Dlouhý tel.: +420 602 191 690 e-mail.: dlouhy@correct-bc.cz		Projektant dílčí části PD: Jiří Pokorný tel.: +420 777 832 853 e-mail.: pokorny@projekce-pt.cz	
Projektant: Jiří Pokorný tel.: +420 777 832 853 e-mail.: pokorny@projekce-pt.cz			
Vypracoval: Jiří Pokorný	Zodpovědný projektant: Ing. Petr Dlouhý	Kontroloval: Ing. Petr Dlouhý	
Část: <b>D.1.4 TECHNIKA PROSTŘEDÍ STAVEB</b> <b>D.1.4.a ZDRAVOTNĚ TECHNICKÉ INSTALACE</b>			
Název výkresu: <b>DEŠŤOVÁ KANALIZACE</b> <b>PODÉLNÝ PROFIL</b>			
Zákazník: <b>UJEP v Ústí nad Labem</b> <b>Pasteurova 3544/1</b> <b>Ústí nad Labem</b>		Objekt: SO 01	Stupeň: DPS
		Formát: 3xA4	Datum: 10.2017
Číslo výkresu: <b>D.1.4.a - 17</b>		Změna: REV 000	Měřítko: 100/200  Kopie/Copy: ---