

Katastrální území  
Číslo pozemkové parcely  
Druh povrchu  
Vzdálenost šachet  
Název šachet

PODÉLNÝ PROFIL  
Měřítko 1:100/200

Tvarovka

Hloubka výkopu


Hloubka dna potrubí

Kóta dna výkopu

Kóta terénu

Srovnávací rovina  
Staničení v m

Délka m  
Spád %  
Profil, materiál, délka m

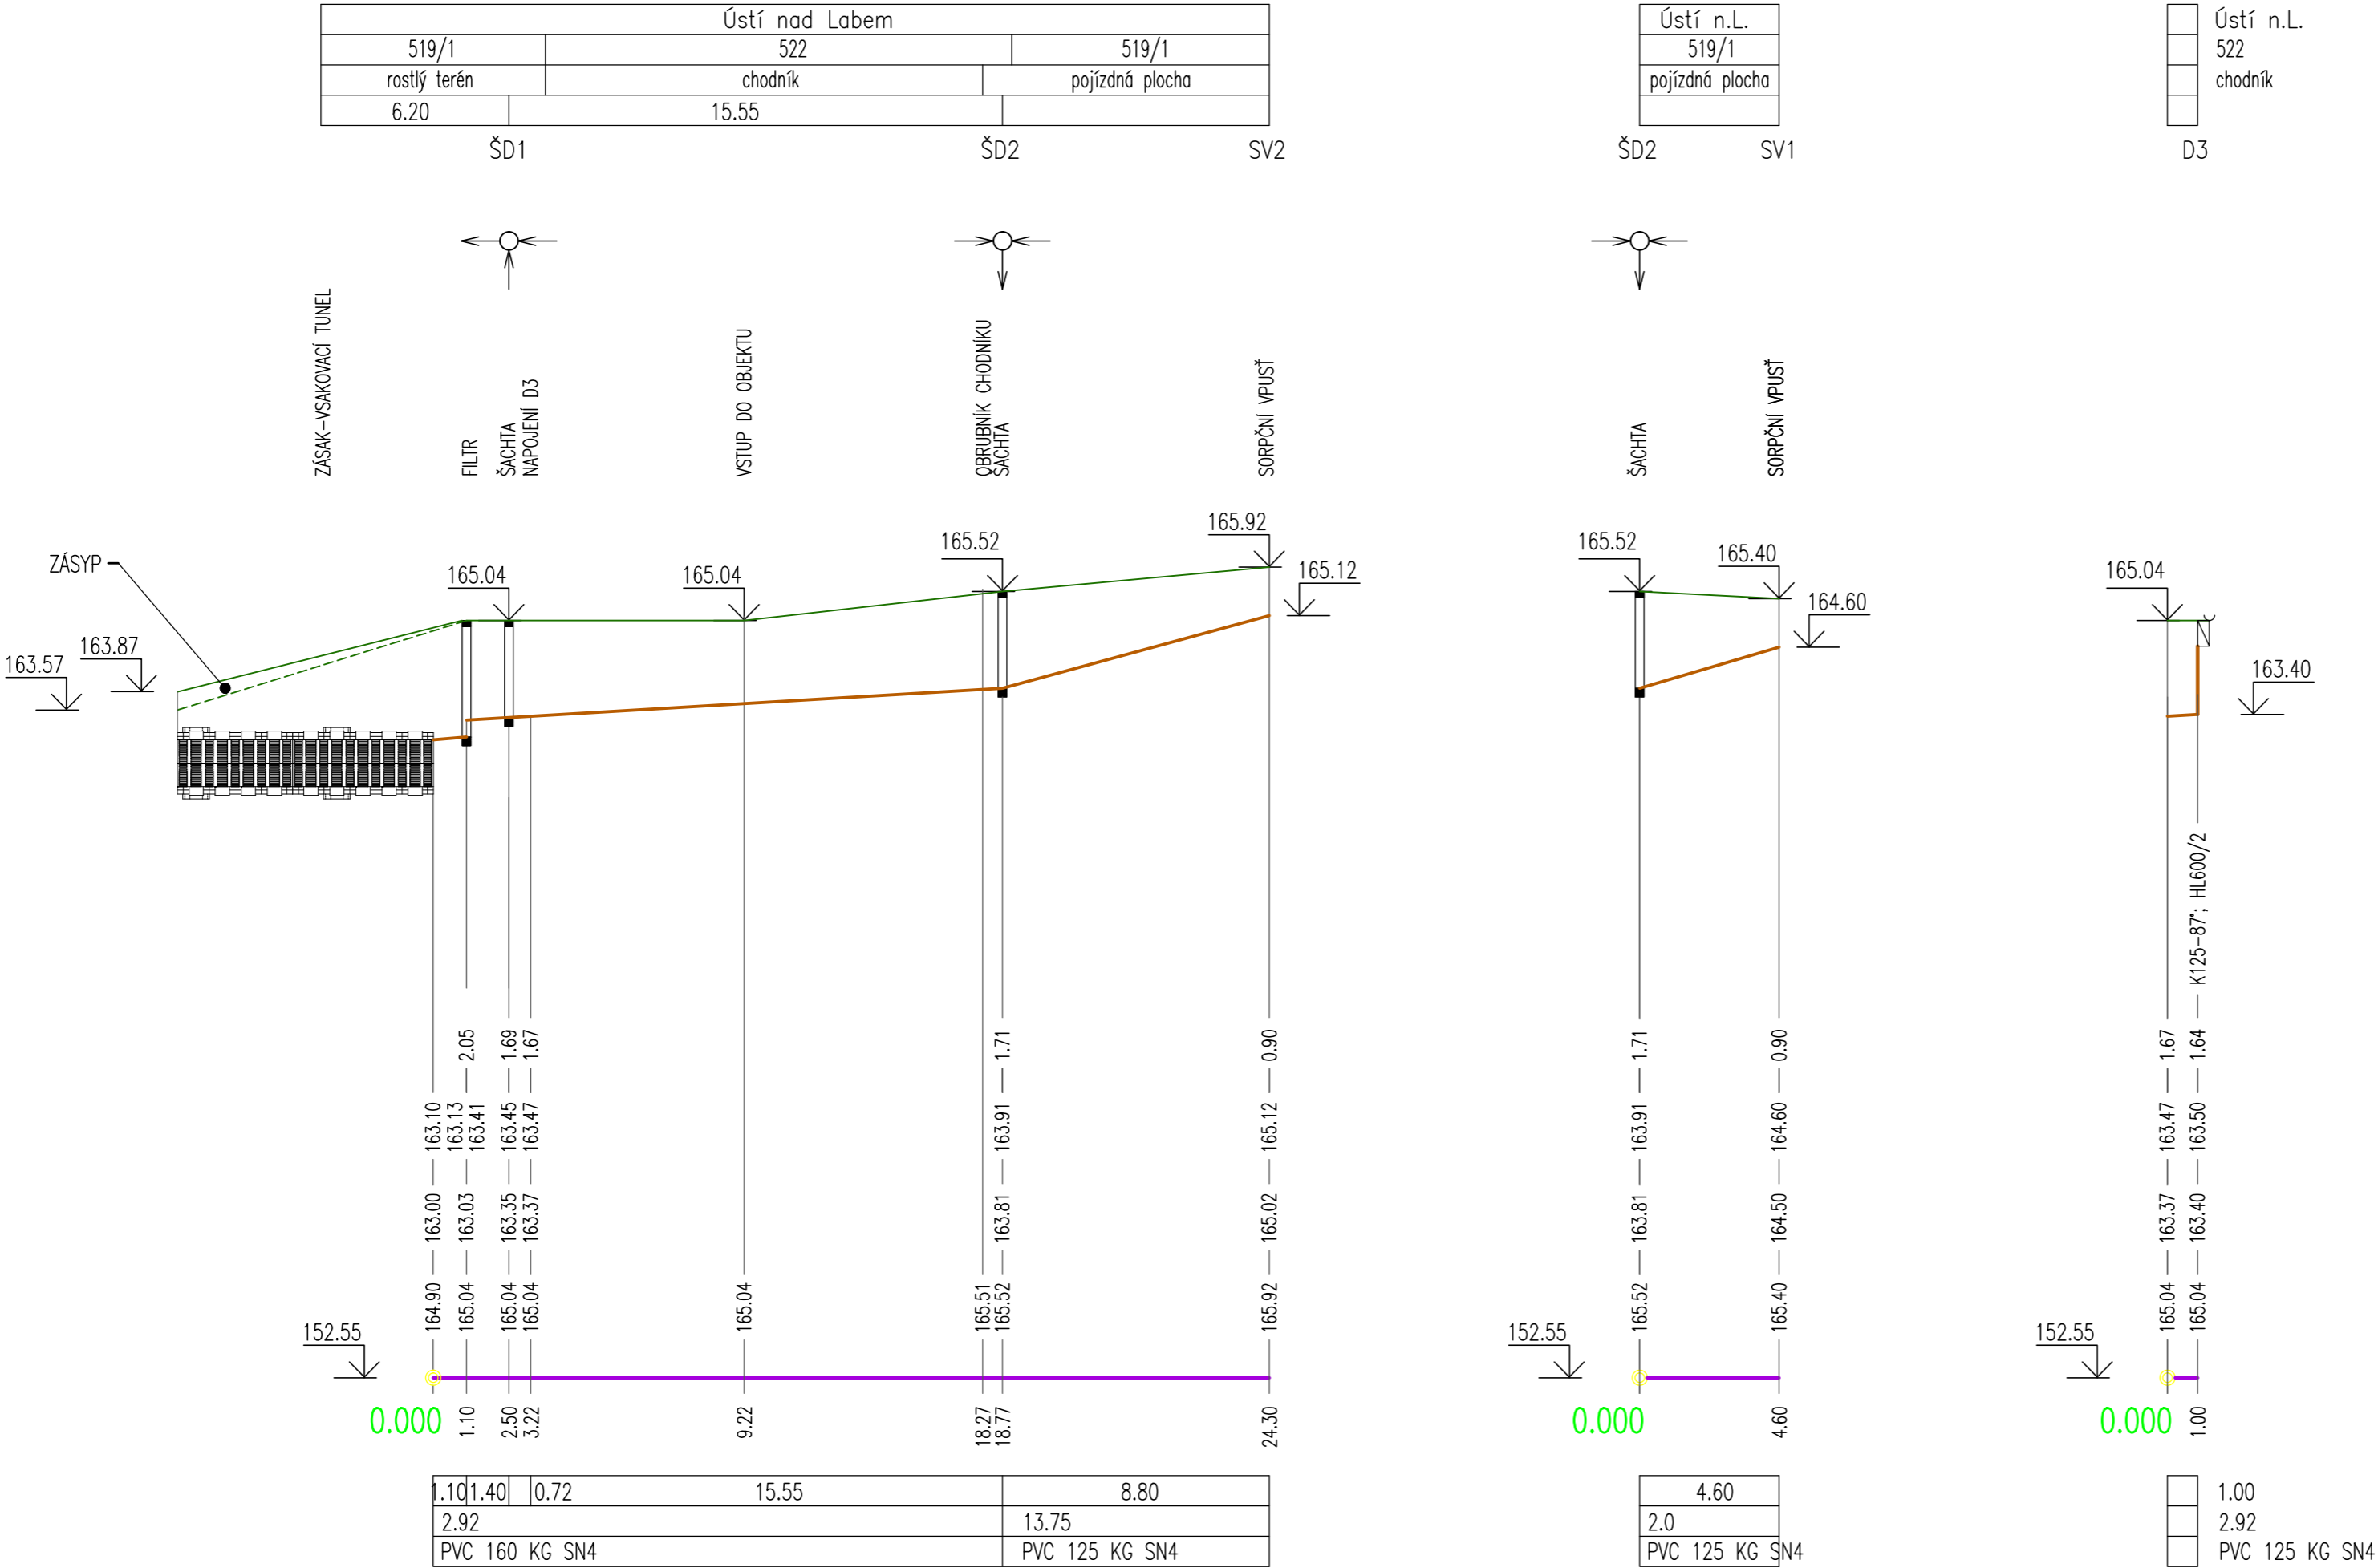

Číslo	Změna	Datum

Projekt: <b>U21- Univerzita bez bariér</b> <b>CZ.02.2.67/0.0/0.0/16_016/0002472</b> <b>VÝSTAVBA PORADENSKÉHO CENTRA UJEP</b> <b>Č.P. 771, UL. PASTEUROVA, ÚSTÍ NAD LABEM</b>			
Zpracovatel: <b>Correct BC, s.r.o.</b> Elišky Krásnohorské 1339/15 Ústí nad Labem 400 01 tel.: +420 475 200 977 e-mail: dlouhy@correct-bc.cz IČO: 250 285 88 DIČ: CZ250 285 88			
			
Zodp. projektant: Ing. Petr Dlouhý tel.: +420 602 191 690 e-mail: dlouhy@correct-bc.cz		Projektant dílčí části PD: Jiří Pokorný tel.: +420 777 832 853 e-mail: pokorny@projekce-pt.cz	
Projektant: Jiří Pokorný tel.: +420 777 832 853 e-mail: pokorny@projekce-pt.cz			
Vypracoval: Jiří Pokorný	Zodpovědný projektant: Ing. Petr Dlouhý	Kontroloval: Ing. Petr Dlouhý	
Část: <b>D.1.4 TECHNIKA PROSTŘEDÍ STAVEB</b> <b>D.1.4.a ZDRAVOTNĚ TECHNICKÉ INSTALACE</b>			
Název výkresu: <b>DEŠŤOVÁ KANALIZACE</b> <b>PODÉLNÝ PROFIL ŠD1-SV2, ŠD2-SV1, D3</b>			
Zákazník: <b>UJEP v Ústí nad Labem</b> <b>Pasteurova 3544/1</b> <b>Ústí nad Labem</b>	Objekt: SO 01	Stupeň: DPS	Měřítko: 100/200
	Formát: 3xA4	Datum: 10.2017	Kopie/Copy: ---
Číslo výkresu: <b>D.1.4.a - 16</b>	Změna: REV 000	Archivní číslo:	