



PŮDORYS - BOURACÍ PRÁCE M 1:100

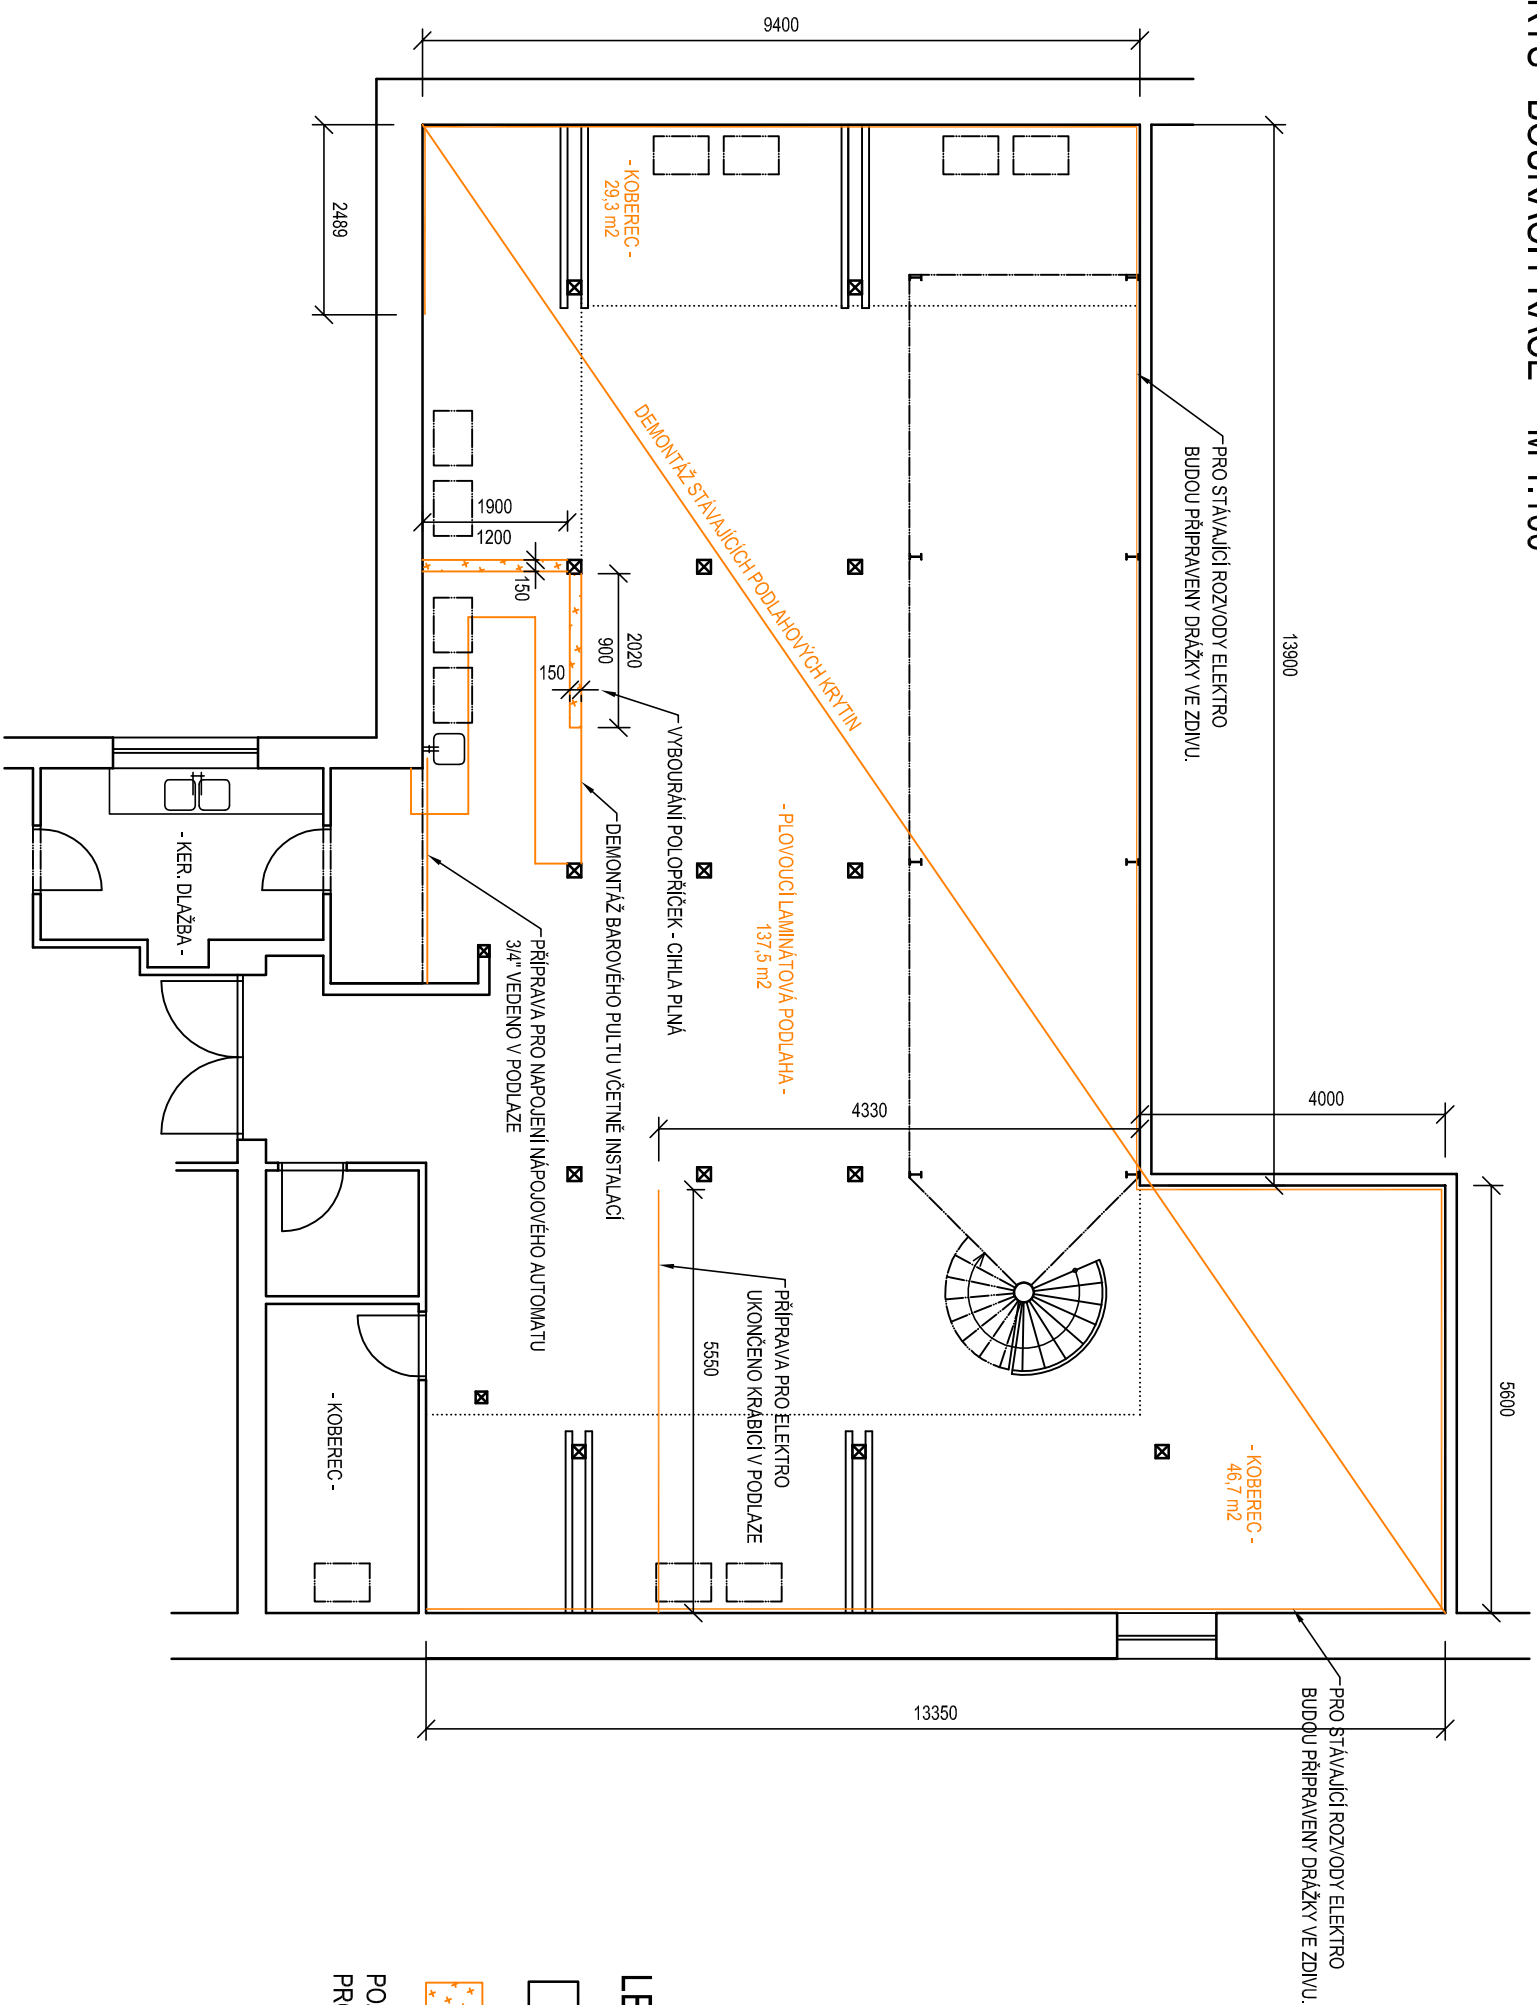

LEGENDA KONSTRUKCJI

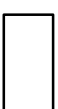


STÁVAJÍCÍ KONSTRUKCE



BOURANÉ KONSTRUKCE

POZN.: VEŠKERÉ PRVKY KROVU BUDOU OČIŠTĚNÝ OD STÁVAJÍCÍCH PROTIPOŽÁRNÍCH NÁTĚRŮ.

NAVRHOVAL		Ing. Jitka Gazdová			
SCHVÁLIL		Bc. Jan Jaša			
INVESTOR:		Univerzita J. E. Purkyně			
		Pastouřova 3544/1, 400 96 Ústí nad Labem			
AKCE:		ADAPTACE PROSTOR PRO PODPORU PODNIKÁNÍ - VŠ KLUB			
SOUBOR:		D.1.1 Architektonicko stavební řešení			
NÁZEV VÝKRESU:		PŮDORYS - BOURACÍ PRÁCE			
<div>VARIA</div> <div>inženýrská činnost - provádění staveb</div> <div>ROOSEVELTOVA 1804/2, 400 01 ÚSTÍ NAD LABEM</div> <div>IČ: 467 12 143, DIČ: CZ46712143</div> <div>telefon: 727 927 379</div> <div>e-mail: varia@varia-ul.cz www.varia-ul.cz</div>					
DATUM		02/2018			
Č. ZAKÁZKY					
STUPEŇ PD		PD			
FORMÁT VÝKR.		A3			
MĚŘÍTKO:		1:100			
C. PŘÍLOHY:		D.1.1.b.02			