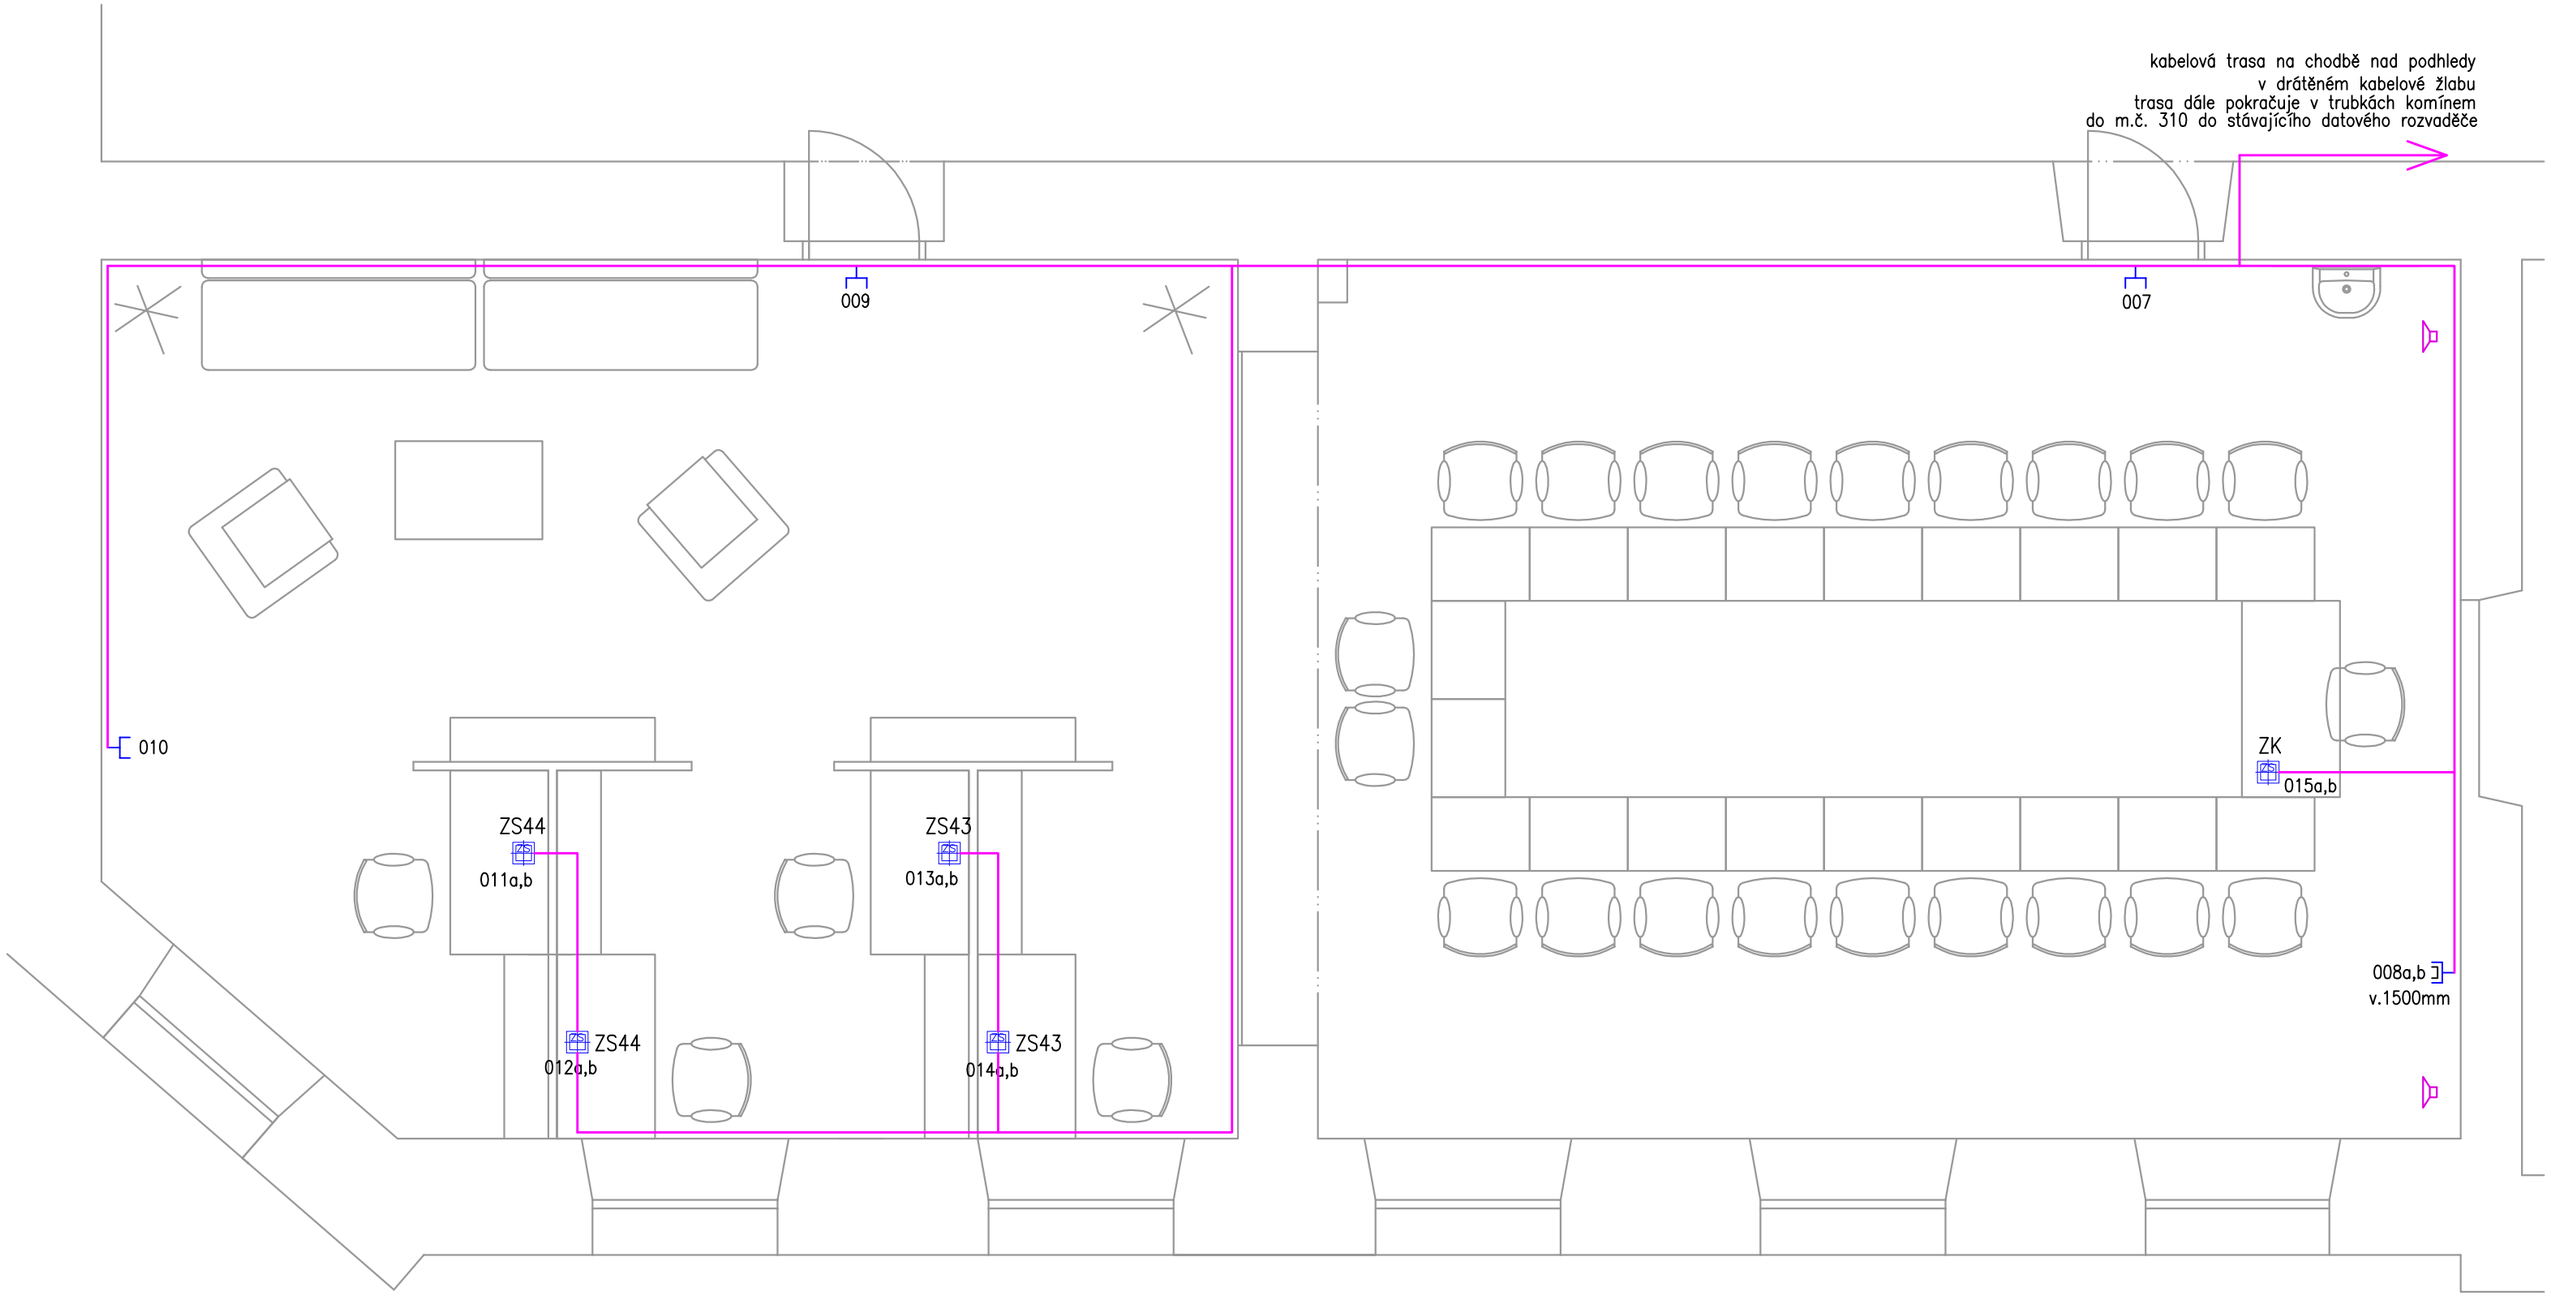

LEGENDA ZNAČEK:

- zásuvka jednonásobná datová 1xRJ45 cat.6 v jednorámečku
- zásuvka dvojnásobná datová 2xRJ45 cat.6 v jednorámečku
- kabelová trasa STC – více kabelů v trase UTP cat.6a
- ZS — podlahová krabice, 3x 230V/16A, 2x RJ45
- ZK — krabice stolní, 2x 230V/16A, 2x RJ45, HDMI, VGA, AUDIO
- reproduktor nástěnný

SCHÉMA ZAPOJENÍ:

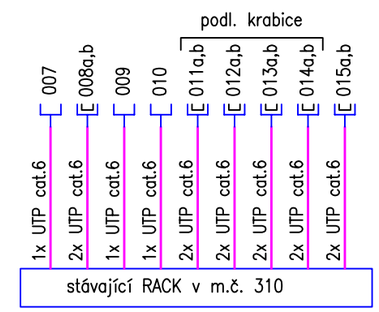

revize: 0

Elektro Bohuněk Bc. Pavel Bohuněk, Neštěmická 27, 400 07 Ústí n.L.			ČKAIT 0402248 IČO: 02229366
Vypracoval:	Bc. Pavel Bohuněk		DraftSight V1R5
Kontroloval:	Patrik Schoř		Formát: A3
			Stupeň: DPS
Investor:	Univerzita J. E. Purkyně Pasteurova 3544/1, 400 96 Ústí nad Labem		Datum: 02/2018
Akce:	ADAPTACE PROSTOR PRO PODPORU PODNIKÁNÍ FabLab, učebna		
Místo:	Objekt FSE, Moskevská ul., Ústí nad Labem		Měřítko: 1:50
Část:	D 1.4 Zařízení silnoproudé a slaboproudé elektrotechniky		Zak.č.: P18006c
Název:	Učebna – situační schéma datových rozvodů		Výkres č.: 2.07