


DETAIL C - ŘEZ MLŽÍTKEM

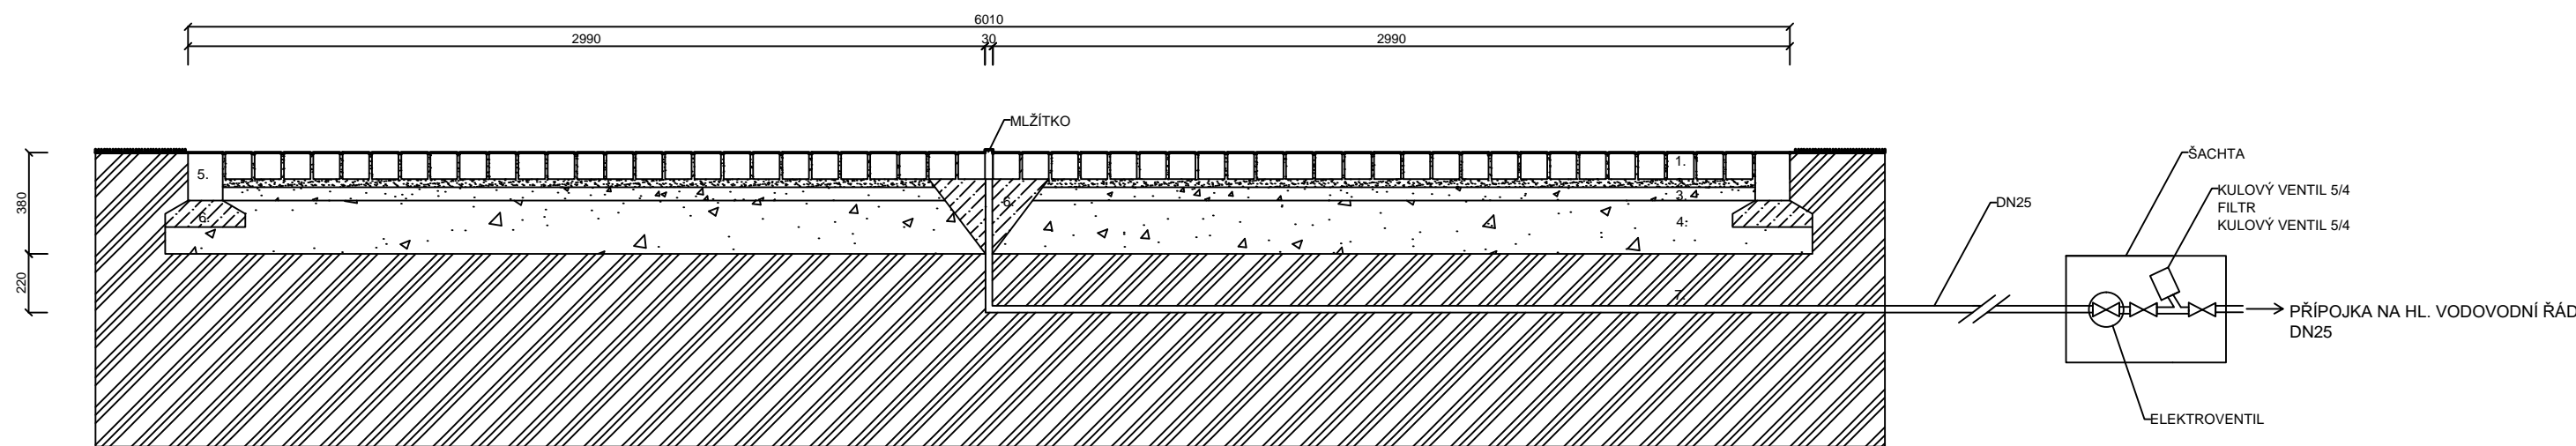

- 1. DLAŽBA ŽULOVÉ KOSTKY 10/10
- 2. KLADECÍ VRSTVA, DRCENÉ KAMENIVO FRAKCE 4-8 mm
- 3. NOSNÁ VRSTVA, DRCENÉ KAMENIVO FRAKCE 8-16
- 4. DRCENÉ KAMENIVO FRAKCE 16-32 mm
- 5. ŽULOVÝ OBRUBNÍK 130/180 DL. 200-400 mm
- 6. ZÁKLAD Z PROSTÉHO BETONU
- 7. HUTNĚLÁ PLÁŇ

<div>Číslo výkresu</div> <div>6</div>	<div>květen 2018</div>	<div>NÁZEV ZAKÁZKY:</div> <div>Projektová dokumentace úprav prostoru kampusu UJEP</div> <div>INVESTOR: Univerzita J.E. Purkyně v Ústí nad Labem</div> <div>MÍSTO: Ústí nad Labem</div>	<div>ZELENÉ KOLO, s.r.o.</div> <div>Koštov 112</div> <div>Ústí nad Labem, 400 02</div> <div>Tel.: +420 602 711 602</div> <div>Email: projekce@zelenekolo.cz</div>	<div>NÁZEV VÝKRESU:</div> <div>VODNÍ PRVEK</div>	
	<div>DATUM</div>			<div>Stupeň: DPS</div>	
	<div>1:15</div>			<div>MĚŘÍTKO</div>	<div>Vypracovala:</div> <div>Ing. Petra Škvárová Sládková</div>