



# STUDIE

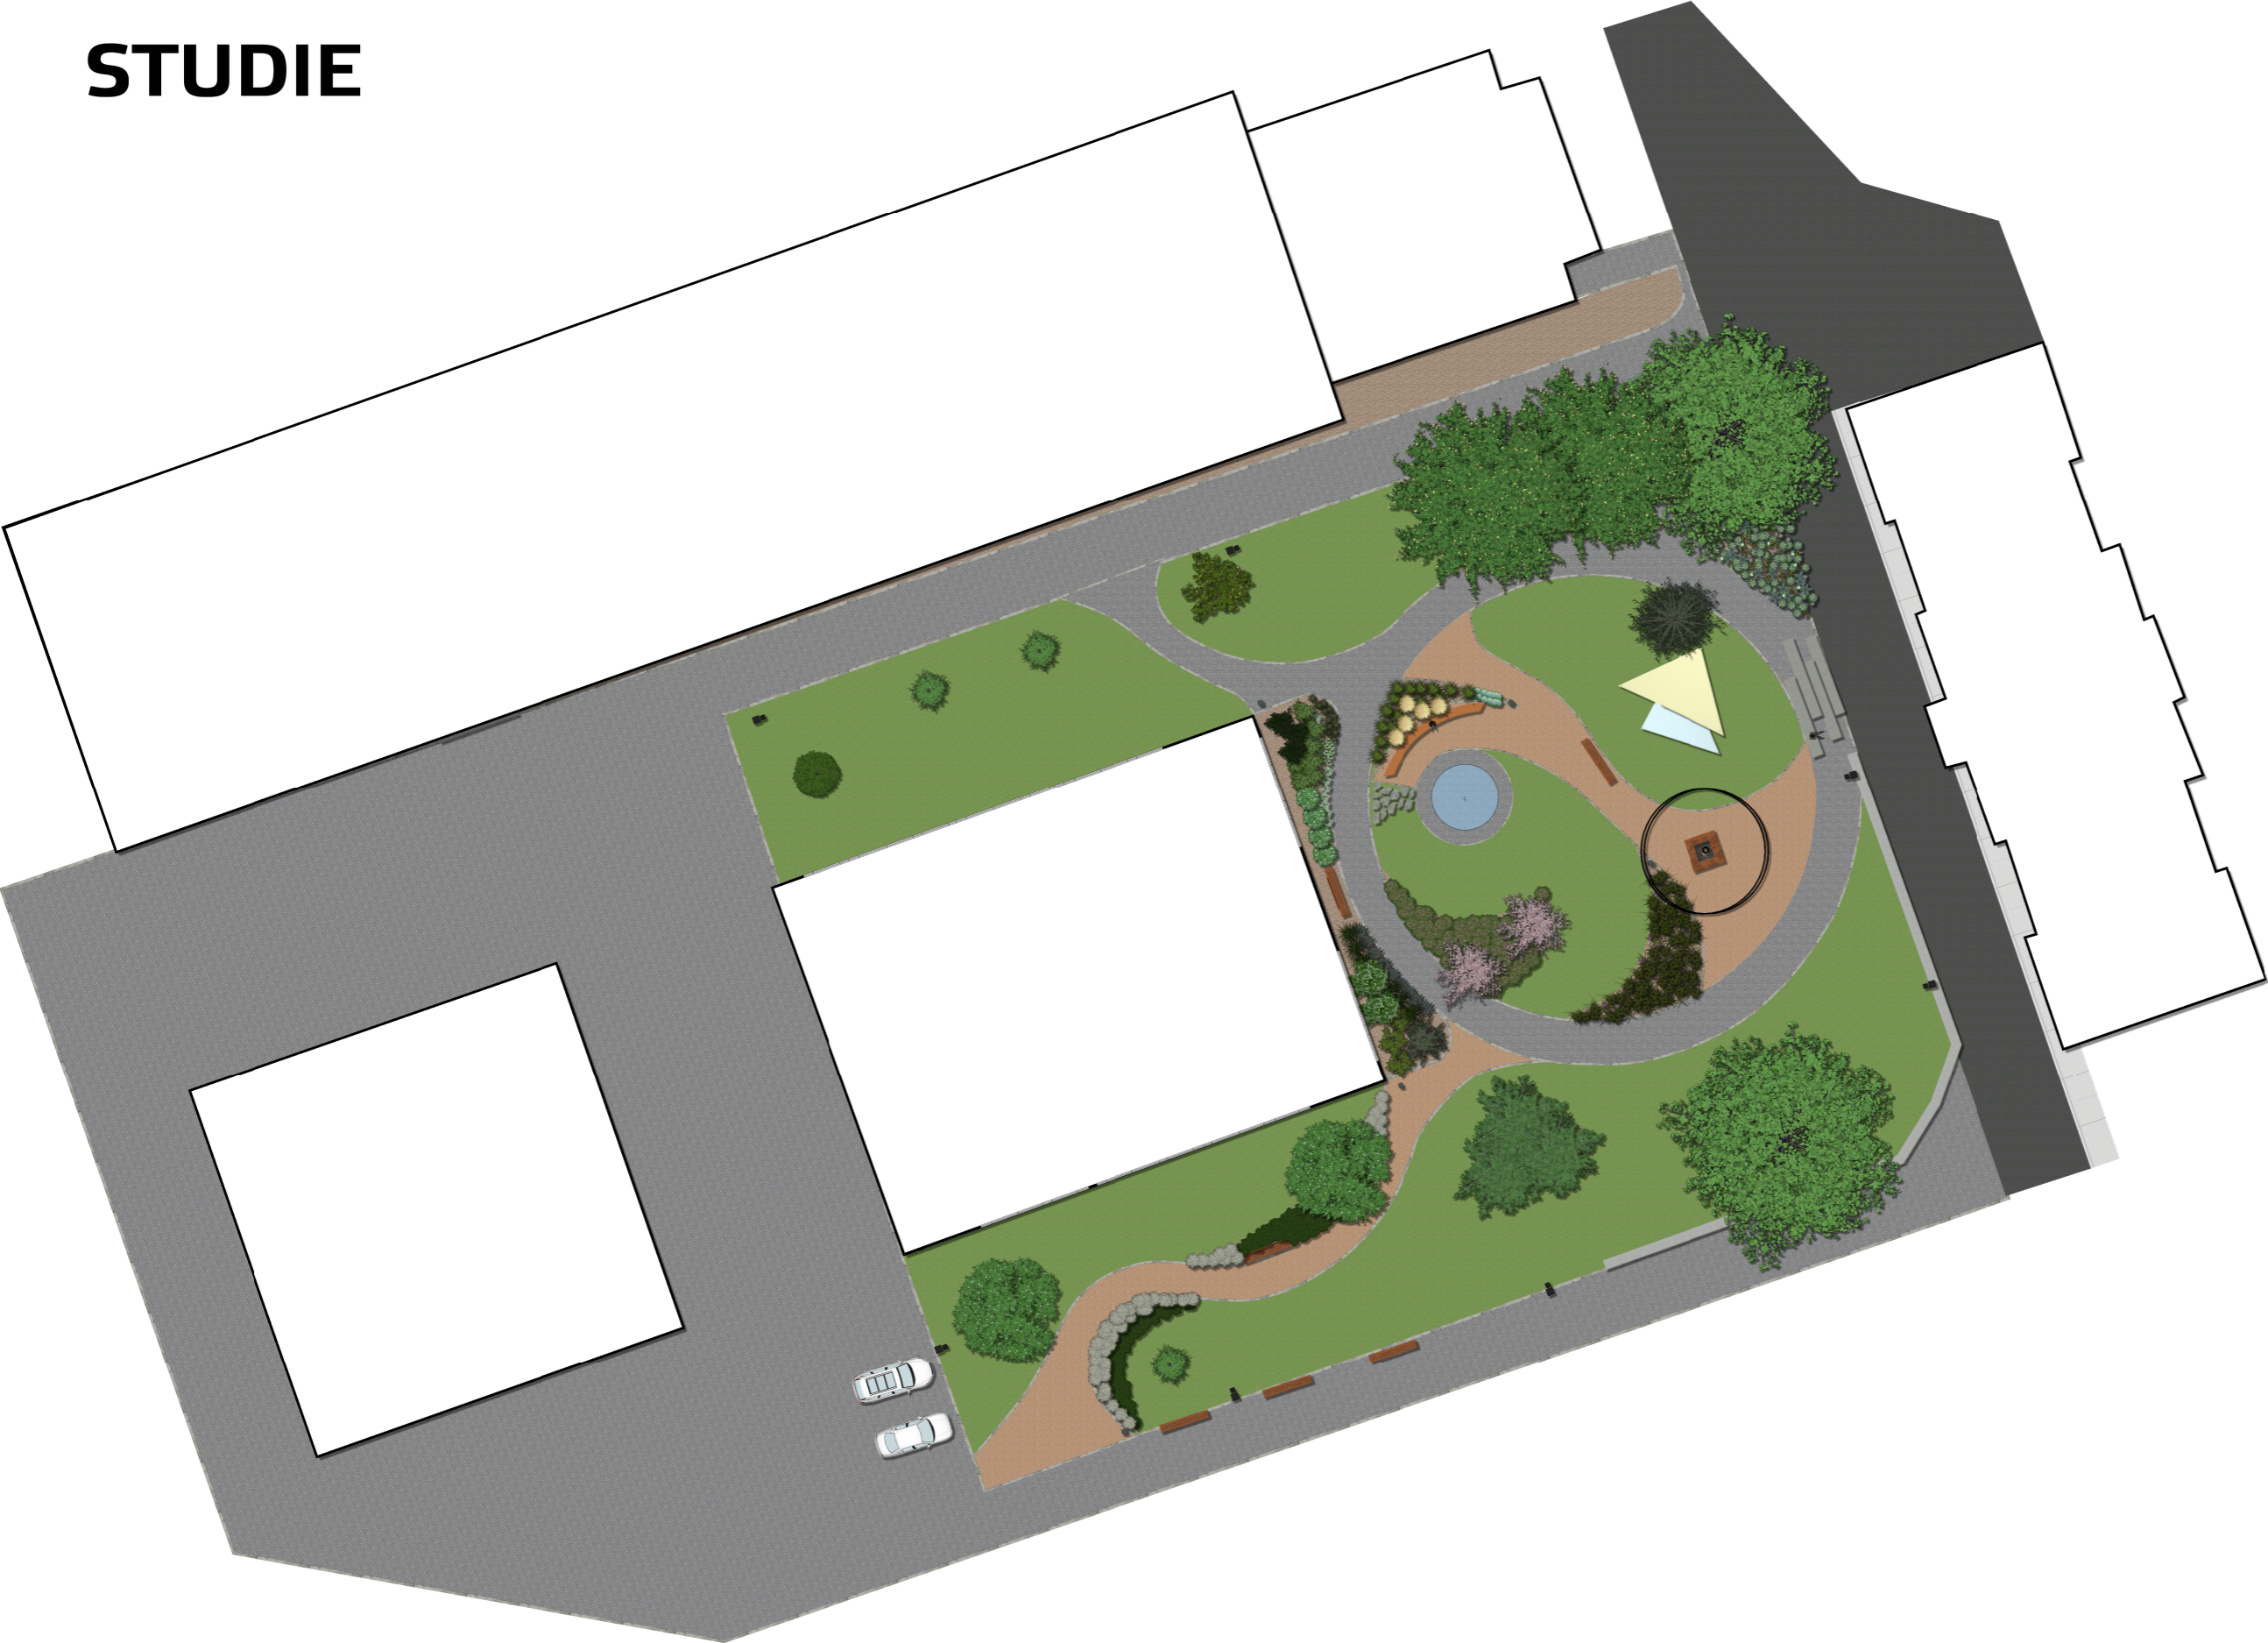

## Měřítko výkresu

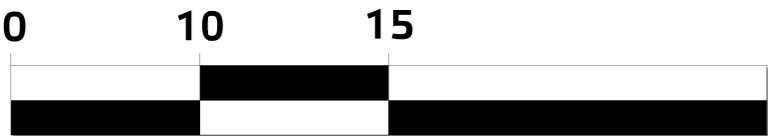

<div>Číslo výkresu</div> <div>1</div>	<div>duben 2018</div> <div>Datum</div>	<div>Název zakázky:</div> <div>Studie veřejného prostoru kampusu UJEP</div>		<div>Název výkresu:</div> <div>Studie</div>		
	<div>1:400</div> <div>Měřítko</div>	<div>Investor: Univerzita J.E. Purkyně v Ústí nad Labem</div>		<div>Stupeň: Dokumentace pro zpracování výrobní dokumentace</div>		
	<div>Místo: Ústí nad Labem</div>		<div>ZELENÉ KOLO, s.r.o., Koštov 112, Ústí nad Labem, 400 02</div> <div>Mobil: +420 602 711 602</div> <div>E-mail: projekce@zelenekolo.cz</div>			
		<div>Odp. projektant</div> <div>Ing. Petra Sládková</div>	<div>Projektant</div> <div>Ing. Petra Sládková</div>	<div>Kontroloval</div> <div>Tomáš Barták</div>		