



# PŘEHLEDNÁ SITUACE

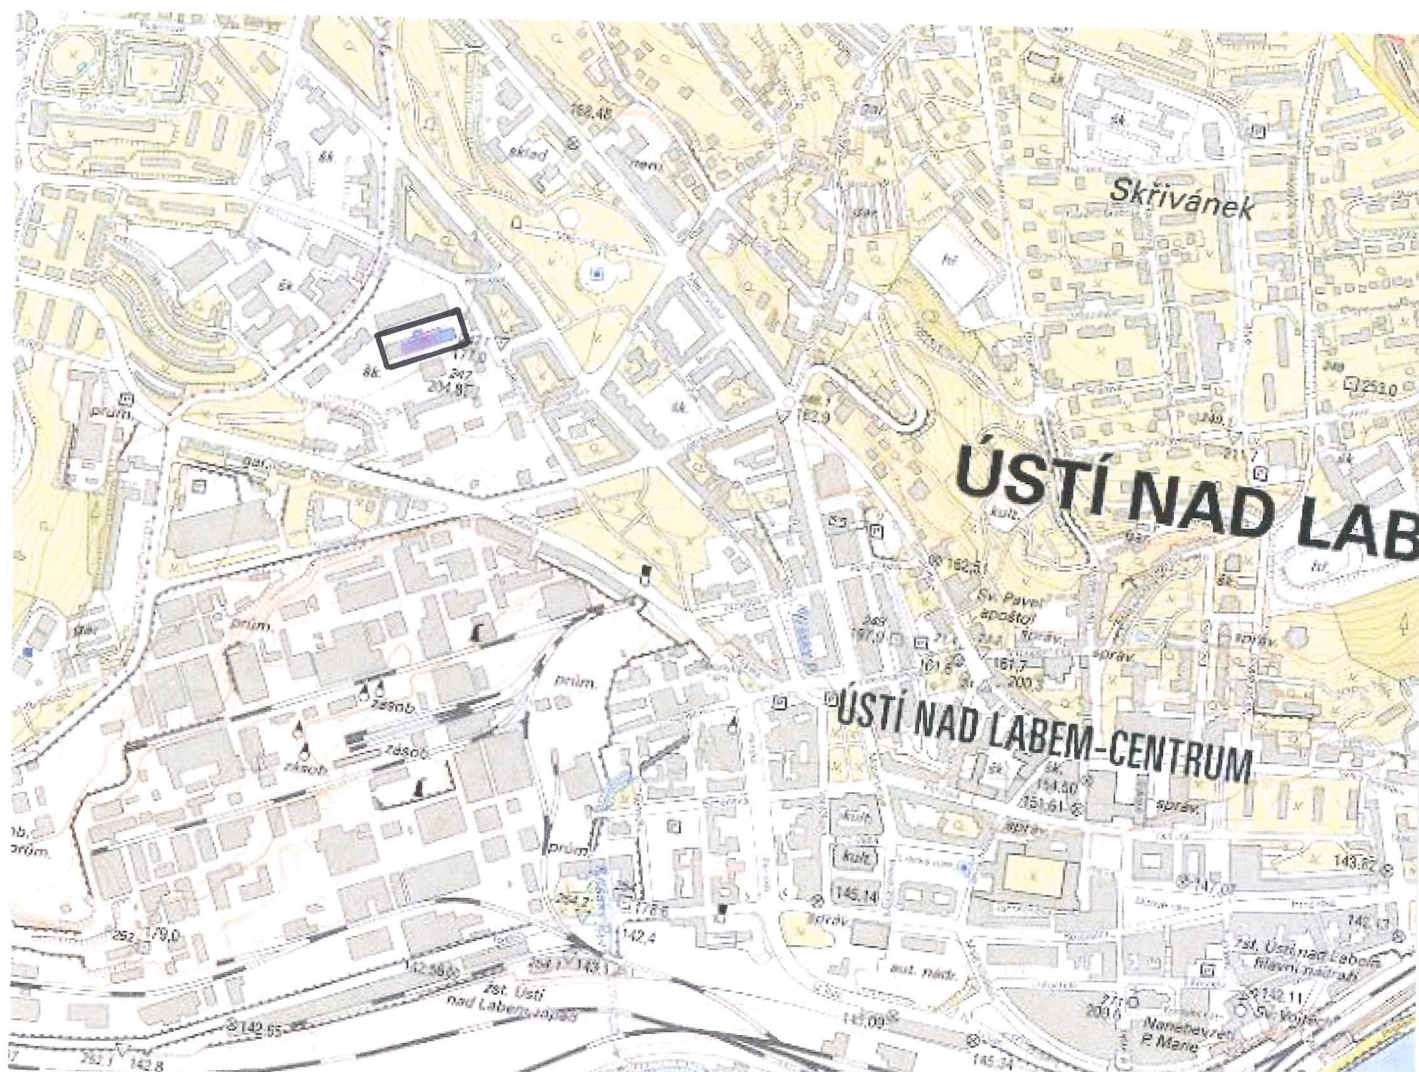


## LEGENDA



DOTČENÝ OBJEKT

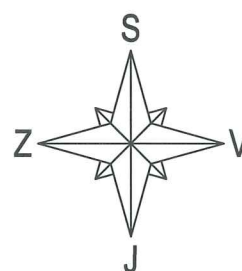

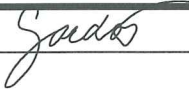NAVRHOVAL	Ing. Jitka Gazdová		<div>VARIA S.R.O.</div> <div>inženýrská činnost - provádění staveb</div> <div>Rooseveltova 1804/2, 400 01 Ústí nad Labem</div> <div>IČ: 467 12 143, DIČ: CZ46712143</div> <div>telefon: 727 927 379      e-mail: varia@varia-ul.cz www.varia-ul.cz</div>		
SCHVÁLIL	Bc. Jan Jaša				
INVESTOR:			<div>Univerzita J. E. Purkyně</div> <div>Pasteurova 3544/1, 400 96 Ústí nad Labem</div>		
AKCE:					
ADAPTACE VÝUKOVÝCH PROSTOR V OBJEKTU VIKS LABORATOŘE FITBRAIN, FOCUSBRAIN A AULA			DATUM		02/2018
SOUBOR:			Č. ZAKÁZKY		
			STUPEŇ PD		PD
			FORMÁT VÝKR.		A4
NÁZEV VÝKRESU:			MĚŘÍTKO:		Č. PŘÍLOHY:
PŘEHLEDNÁ SITUACE			1:10 000		C.1