ŘEZ - STAVEBNÍ ÚPRAVY M 1:75

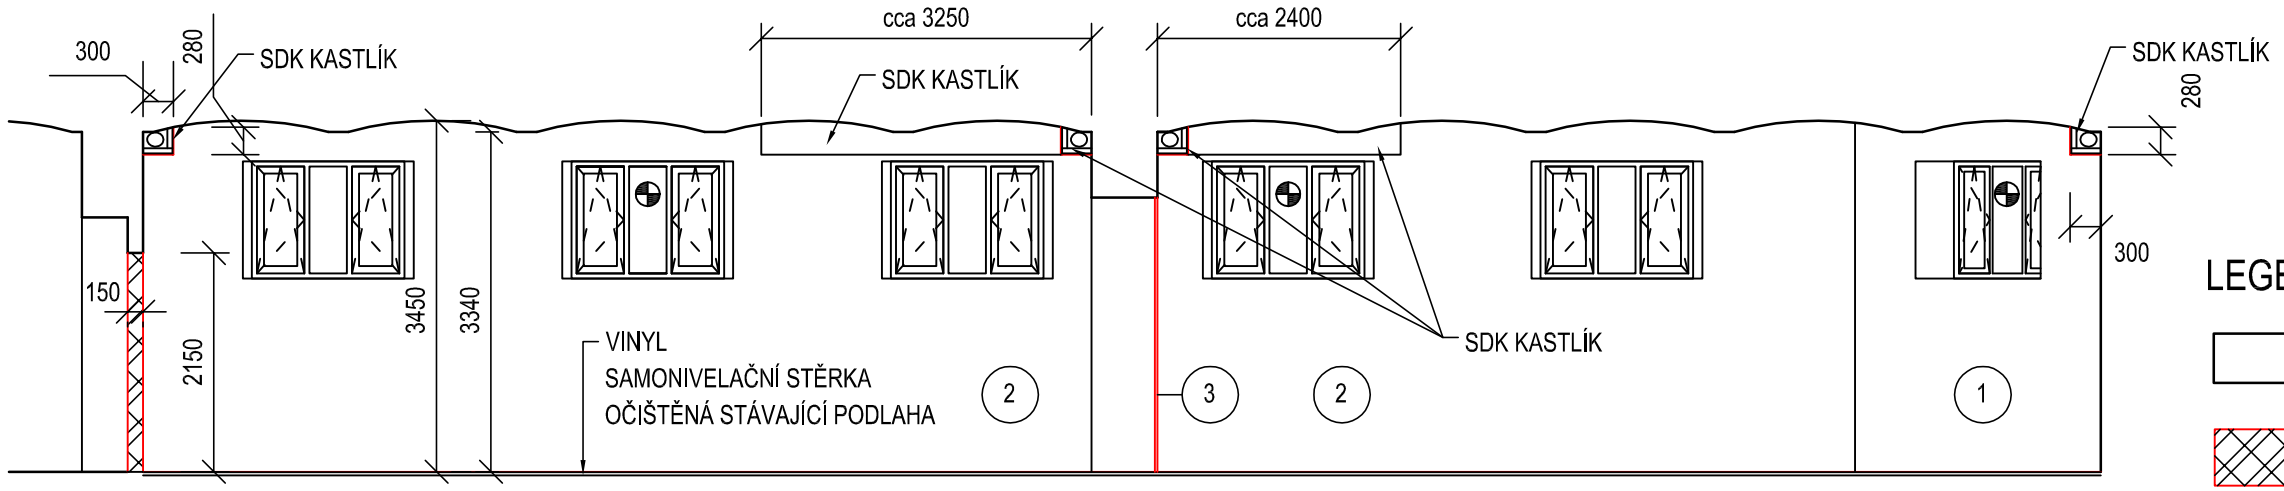

LEGENDA KONSTRUKCÍ

STÁVAJÍCÍ KONSTRUKCE

DOZDÍVKY - CIHLA PLNÁ P20

BETONÁŽ KABELÁŽE

ELEKTRO PODLAHOVÁ KRABICE
(SPECIFIKACE VIZ PROJEKT ELEKTRO)

1 VÝMALBA - ZELENÁ
(odstín upřesněn během stavby na základě předložených vzorků)

2 OSTATNÍ VÝMALBA - BÉŽOVÁ
(odstín upřesněn během stavby na základě předložených vzorků)

3 BEZRÁMOVÁ INTERIÉROVÁ PŘÍČKA
- JEDNODUŠE PROSKLENÁ
- SKLENĚNÁ DESKA ULOŽENA VE SPODNÍ A HORNÍ VODÍCÍ LIŠTĚ
- TL. PŘÍČKY 20 mm
- ROZMĚR KŘÍDLA 900/2100 mm
(PŘESNÝ ROZMĚR UPŘESNĚN NA ZÁKLADĚ VÝBĚRU DODAVATELE A ZÁKLADNÍHO MODULU SKLENĚNÝCH DESEK)
- VZDUCHOVÁ NEPRŮZVUČNOST 38 dB

NAVRHOVAL	Ing. Jitka Gazdová	
SCHVÁLIL	Bc. Jan Jaša	

INVESTOR:
Univerzita J. E. Purkyně
Pasteurova 3544/1, 400 96 Ústí nad Labem

AKCE:
ADAPTACE PROSTOR PRO PODPORU PODNIKÁNÍ
FabLab, učebna

SOUBOR:
D.1.1 Architektonicko stavební řešení

NÁZEV VÝKRESU:
UČEBNA 010 - ŘEZ - STAVEBNÍ ÚPRAVY

VARIA S.R.O.
inženýrská činnost - provádění staveb
ROOSEVELTOVA 1804/2, 400 01 ÚSTÍ NAD LABEM
IČ: 467 12 143, DIČ: CZ46712143
telefon: 727 927 379 e-mail: varia@varia-ul.cz
www.varia-ul.cz

DATUM	02/2018
Č. ZAKÁZKY	
STUPEŇ PD	PD
FORMÁT VÝKR.	A3
MĚŘÍTKO: 1:75	Č. PŘÍLOHY: D.1.1.b.08