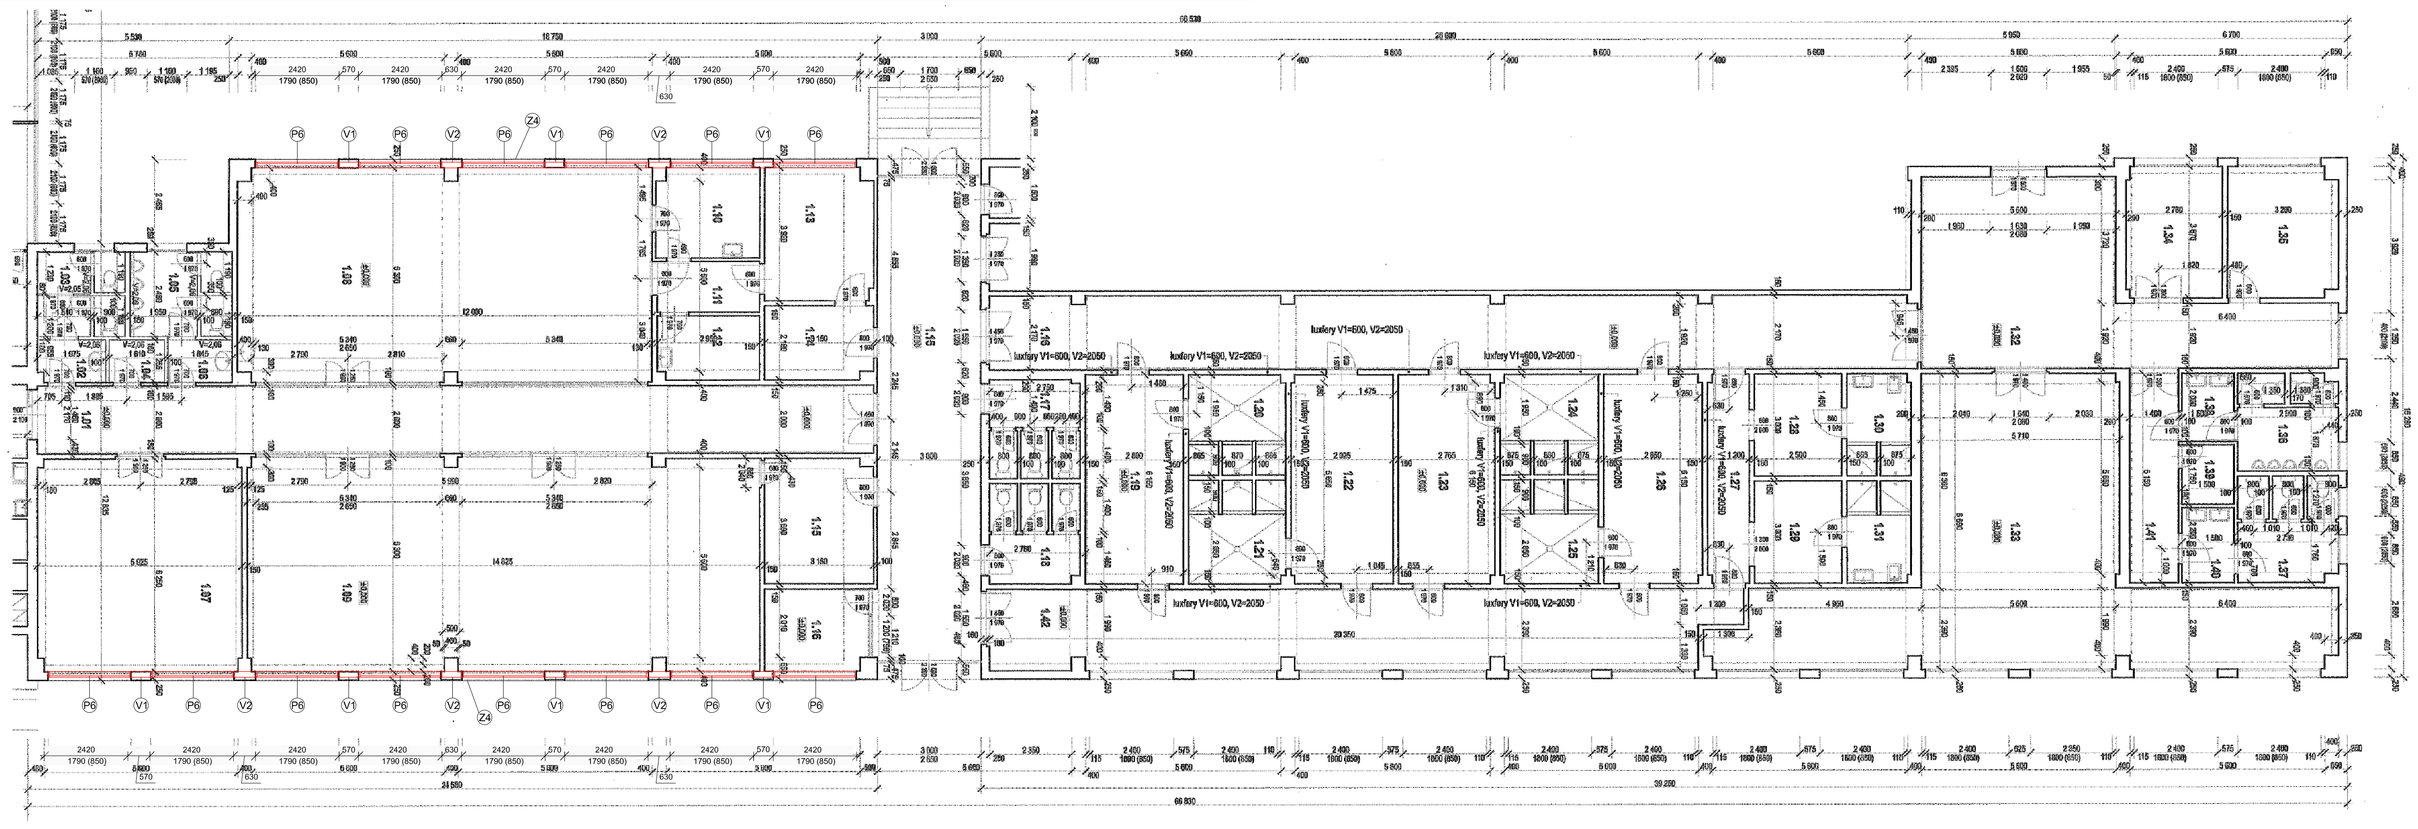

LEGENDA MÍSTNOSTÍ 1.NP - KRČEK A SOC. ZÁZEMÍ					
OZN.	ÚČEL MÍSTNOSTI	PLOCHA (m2)	OZN.	POVRCH. ÚPRAVA PODLAH	POVRCH. ÚPRAVA STĚN
1.01	CHODBA	49,10		kar. dlažba do tmele	říčkovič omítka s bílou malbou, ker. sokl/h
1.02	PŘEDSÍŇKA WC ŽEN	2,42		kar. dlažba do tmele	ker. obklad V=1,5 m, říčkovič omítka s bílou malbou, ker. sokl/h
1.03	WC ŽENY	6,50		kar. dlažba do tmele	ker. obklad V=2 m, říčkovič omítka s bílou malbou, ker. sokl/h
1.04	ÚKLID	2,01		kar. dlažba do tmele	ker. obklad V=1,5 m, říčkovič omítka s bílou malbou, ker. sokl/h
1.05	WC MUŽI	7,29		kar. dlažba do tmele	ker. obklad V=2 m, říčkovič omítka s bílou malbou, ker. sokl/h
1.06	PŘEDSÍŇKA WC MUŽI	2,32		kar. dlažba do tmele	ker. obklad V=1,5 m, říčkovič omítka s bílou malbou, ker. sokl/h
1.07	GALERIE	58,53	PVC		chodbový obklad V=1,0 m, říčkovič omítka s bílou malbou, PVC sokl/h
1.08	UČEBNA	79,04	PVC		říčkovič omítka s bílou malbou, PVC sokl/h
1.09	UČEBNA VÝPOČETNÍ TECHNIKY	92,02	PVC		říčkovič omítka s bílou malbou, PVC sokl/h
1.10	KABINET	8,08	PVC		říčkovič omítka s bílou malbou, PVC sokl/h
1.11	KABINET	11,66	PVC		říčkovič omítka s bílou malbou, PVC sokl/h
1.12	KATEDRA OBECNÝCH DISCIPLÍN	19,43	PVC		říčkovič omítka s bílou malbou, PVC sokl/h
1.13	KANCELÁŘ VEDOUCÍ	11,69	PVC		říčkovič omítka s bílou malbou, PVC sokl/h
1.14	VRátNICE	7,15	PVC		říčkovič omítka s bílou malbou, PVC sokl/h
1.15	ZÁZEMÍ	42,65		kar. dlažba do tmele	chodbový obklad V=1,0 m, říčkovič omítka s bílou malbou, ker. sokl/h
1.16	CHODBA	57,52	PVC		chodbová omítka V=1,0 m, říčkovič omítka s bílou malbou, PVC sokl/h
1.17	WC	7,66		kar. dlažba do tmele	ker. obklad V=2 m, říčkovič omítka s bílou malbou, ker. sokl/h
1.18	WC	7,77		kar. dlažba do tmele	ker. obklad V=2 m, říčkovič omítka s bílou malbou, ker. sokl/h
1.19	ŠATNA	17,22	PVC		říčkovič omítka s bílou malbou, PVC sokl/h
1.20	SPRCHY	6,22		kar. dlažba do tmele	ker. obklad V=2,1 m, říčkovič omítka s bílou malbou, ker. sokl/h
1.21	SPRCHY	6,50		kar. dlažba do tmele	ker. obklad V=2,1 m, říčkovič omítka s bílou malbou, ker. sokl/h
1.22	ŠATNA	17,56	PVC		říčkovič omítka s bílou malbou, PVC sokl/h
1.23	ŠATNA	19,03	PVC		říčkovič omítka s bílou malbou, PVC sokl/h
1.24	SPRCHY	6,22		kar. dlažba do tmele	ker. obklad V=2,1 m, říčkovič omítka s bílou malbou, ker. sokl/h
1.25	SPRCHY	6,50		kar. dlažba do tmele	ker. obklad V=2,1 m, říčkovič omítka s bílou malbou, ker. sokl/h
1.26	ŠATNA	17,81	PVC		říčkovič omítka s bílou malbou, PVC sokl/h
1.27	CHODBA	7,64	PVC		říčkovič omítka s bílou malbou, PVC sokl/h
1.28	ŠATNA PROTĚŽOVÁ	7,00	PVC		říčkovič omítka s bílou malbou, PVC sokl/h
1.29	ŠATNA PROTĚŽOVÁ	7,50	PVC		říčkovič omítka s bílou malbou, PVC sokl/h
1.30	NEZJIŠTĚNO	5,40			
1.31	NEZJIŠTĚNO	5,40			
1.32	CHODBA	44,26	PVC		olejová malba V=1,5 m, říčkovič omítka s bílou malbou, PVC sokl/h
1.33	PŮDLOŽNA	77,37			zděný trámový
1.34	KLUBOVNA	18,61	PVC		říčkovič omítka s bílou malbou, PVC sokl/h
1.35	KLUBOVNA	18,62	PVC		říčkovič omítka s bílou malbou, PVC sokl/h
1.36	WC MUŽI	9,22		kar. dlažba do tmele	ker. obklad V=2 m, říčkovič omítka s bílou malbou, ker. sokl/h
1.37	WC ŽENY	9,66		kar. dlažba do tmele	ker. obklad V=2 m, říčkovič omítka s bílou malbou, ker. sokl/h
1.38	PŘEDSÍŇKA WC	3,01		kar. dlažba do tmele	ker. obklad V=1,5 m, říčkovič omítka s bílou malbou, ker. sokl/h
1.39	ÚKLID	2,03		kar. dlažba do tmele	říčkovič omítka s bílou malbou, ker. sokl/h
1.40	PŘEDSÍŇKA WC	3,30		kar. dlažba do tmele	ker. obklad V=1,5 m, říčkovič omítka s bílou malbou, ker. sokl/h
1.41	CHODBA	8,61	PVC		říčkovič omítka s bílou malbou, PVC sokl/h
1.42	CHODBA	49,70		kar. dlažba do tmele	olejová malba V=1,5 m, říčkovič omítka s bílou malbou, ker. sokl/h
		810,11			

SEVERNÍ POHLED NA VYMĚŇOVANÝ PÁS OKEN

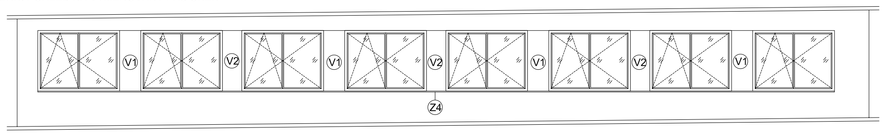

JIŽNÍ POHLED NA VYMĚŇOVANÝ PÁS OKEN

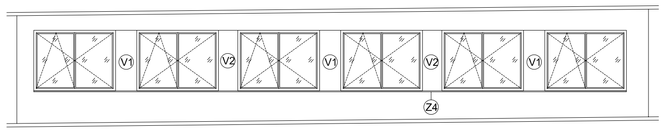

Projekt:
Rekonstrukce prostor K1/K2 - sanace balkonů (havárie)

Zpracovatel:
Correct BC, s.r.o.
Elišky Krásnohorské 1330/15
Ústí nad Labem, 400 01
tel.: +420 475 200 977
e-mail: dlouhy@correct-bc.cz
IČO: 250 285 88 DIČ: CZ250 285 88

Zodp. projektant:	Projektant dílčí části PD:
Ing. Petr Dlouhý tel.: +420 602 191 690 e-mail.: dlouhy@correct-bc.cz	Robert Blanda DiS. tel.: +420 724 860 901 e-mail.: blanda@correct-bc.cz

Projektant:
Robert Blanda DiS.
tel.: +420 724 860 901
e-mail.: blanda@correct-bc.cz

Vypracoval:	Zodpovědný projektant:	Kontroloval:
Robert Blanda DiS.	Ing. Petr Dlouhý	Ing. Petr Dlouhý

Část:
D 1.1.01.1 ARCHITEKTONICKÉ A STAVEBNĚ TECHNICKÉ ŘEŠENÍ

Název výkresu:
SPOJOVACÍ KRČEK - PŮDORYS 1.NP - nový stav

Objednatel:	Objekt:	Stupeň:	Měřítko:
Univerzita Jana Evangelisty Purkyně v Ústí nad Labem **Pasteurova 1** **400 96**	SO 01	DPS	1:100
	Formát: 10xA4	Datum: 04/2017	Kopie/Copy:
Číslo výkresu: **D.1.1.01.109**	Změna: REV 000	Archivní číslo: -	