



PŮDORYS 1.PP – NOVÝ STAV

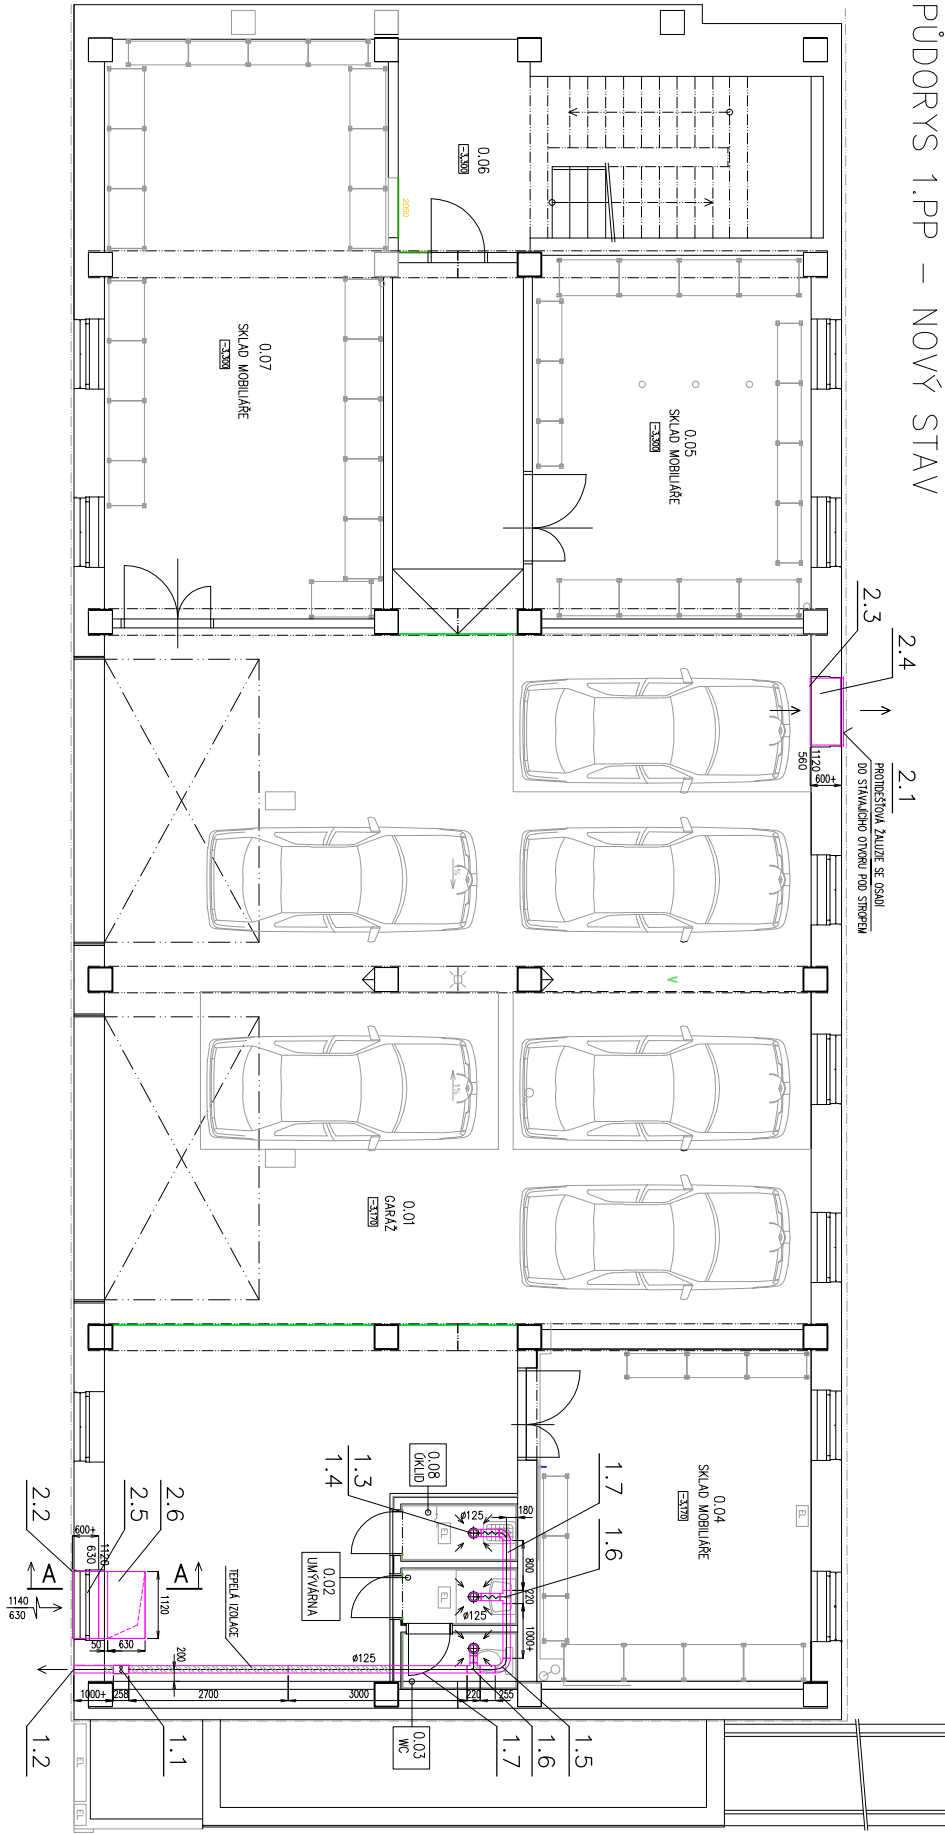

ŘEZ A-A

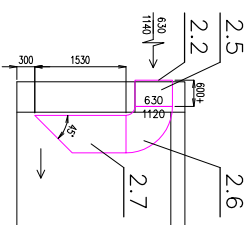

D.1.4 – TECHNICKÁ PROSTŘEDÍ STAVB

Zodpovědný projektant	Ing. Petr Dlouhý	Correct BC, s.r.o.
Projektant/koodinátor	Jakub Filip	Elšky Krasnohorské 1339/15 400 01 Ústí nad Labem
Projektant VZT.	Danuše Vornostková	
Objednatel	UJEP Ústí nad Labem	
Acce		
REALIZAČNÍ PROJEKTOVÁ DOKUMENTACE NA DEMOLICI A SANACI ČÁSTI BUDOVY T – 2017/0042		
Obsch	PŮDORYS 1.PP – NOVÝ STAV	VZ 02
		Číslo výkresu
		Číslo výtisk