



PŮDORYS - STÁVAJÍCÍ STAV M 1:100

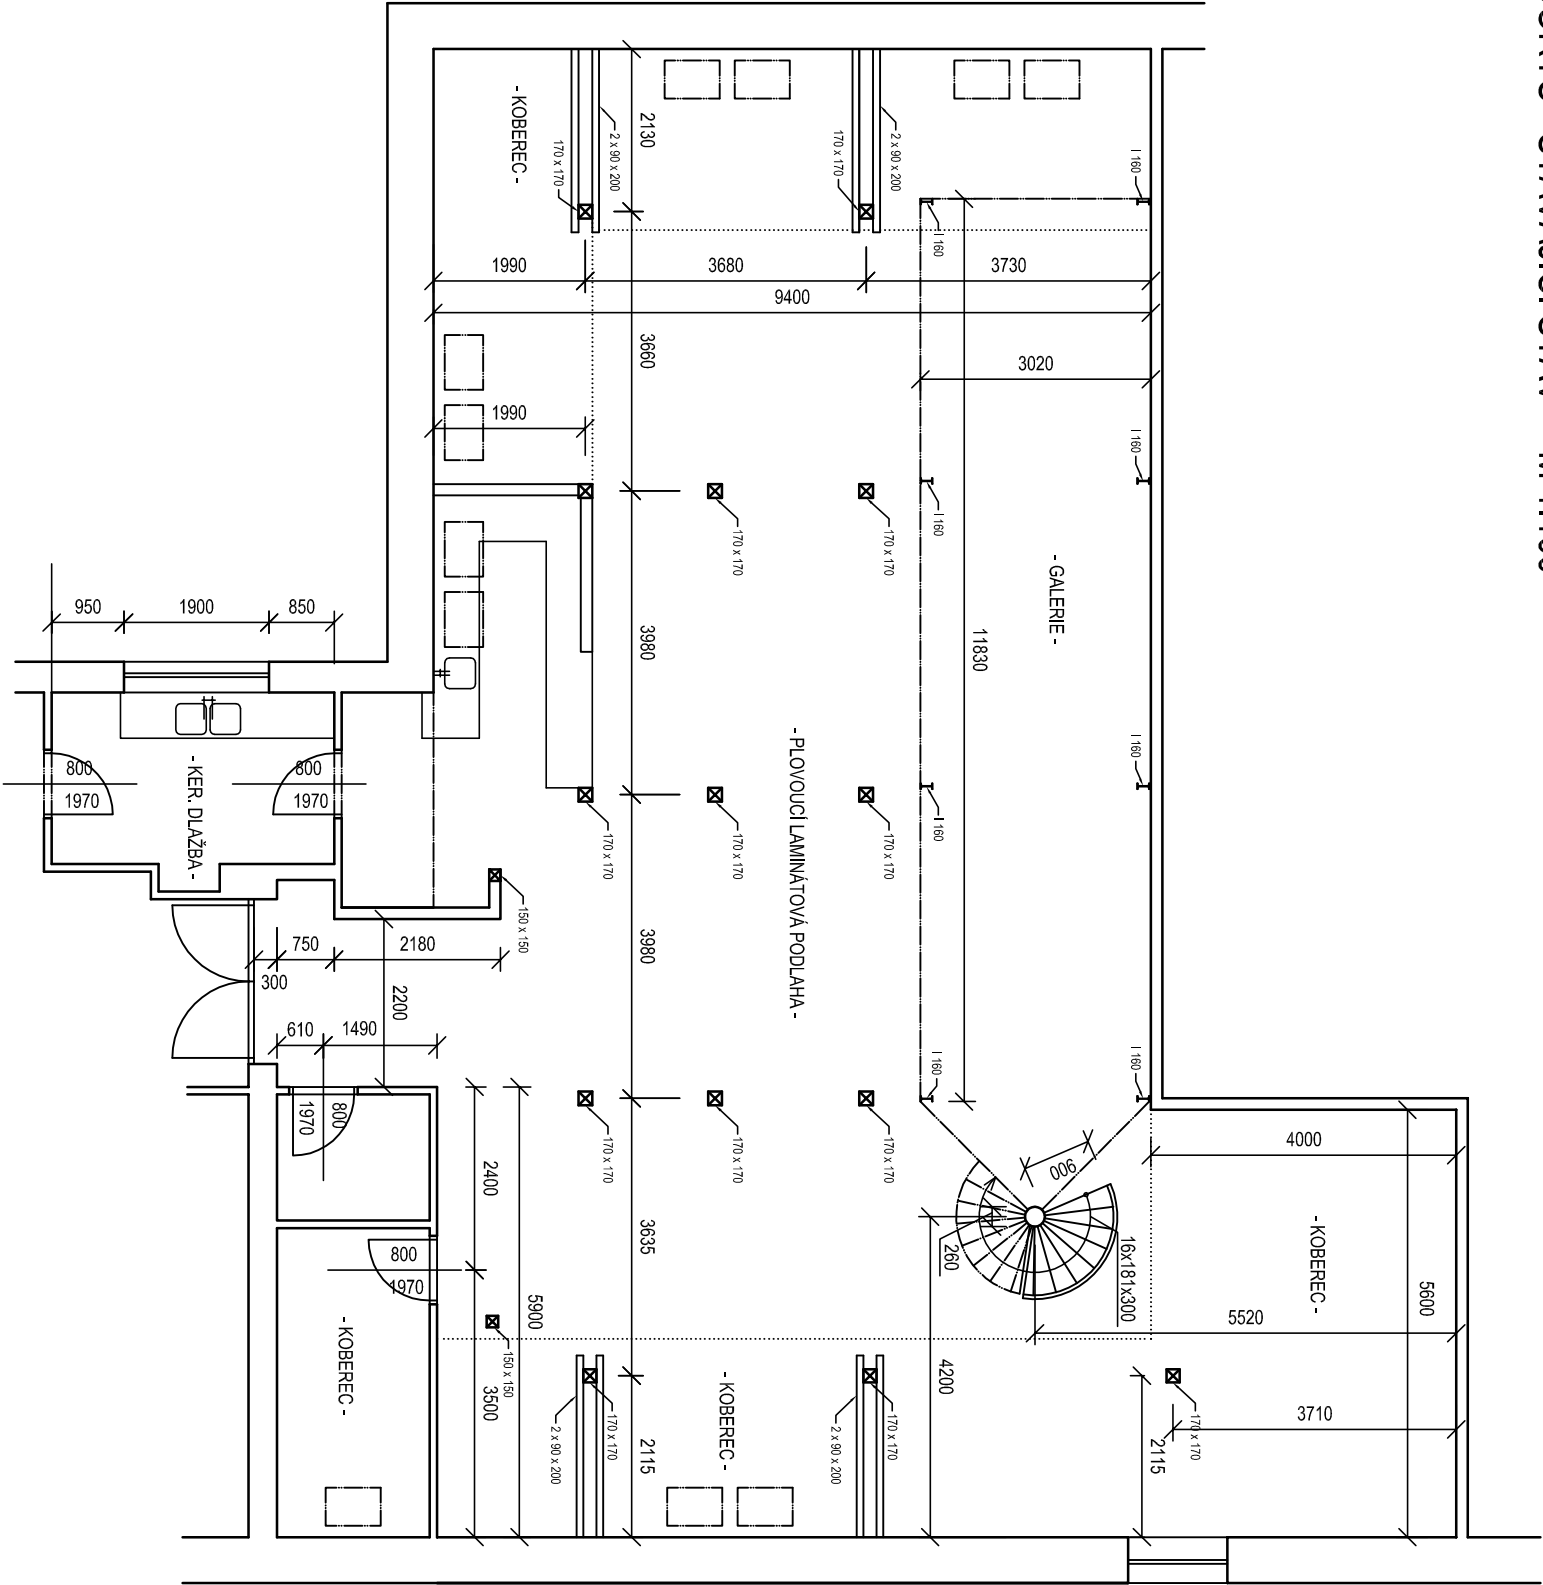

LEGENDA KONSTRUKCÍ

STÁVAJÍCÍ KONSTRUKCE

PŮDORYS GALERIE - STÁVAJÍCÍ STAV M 1:100

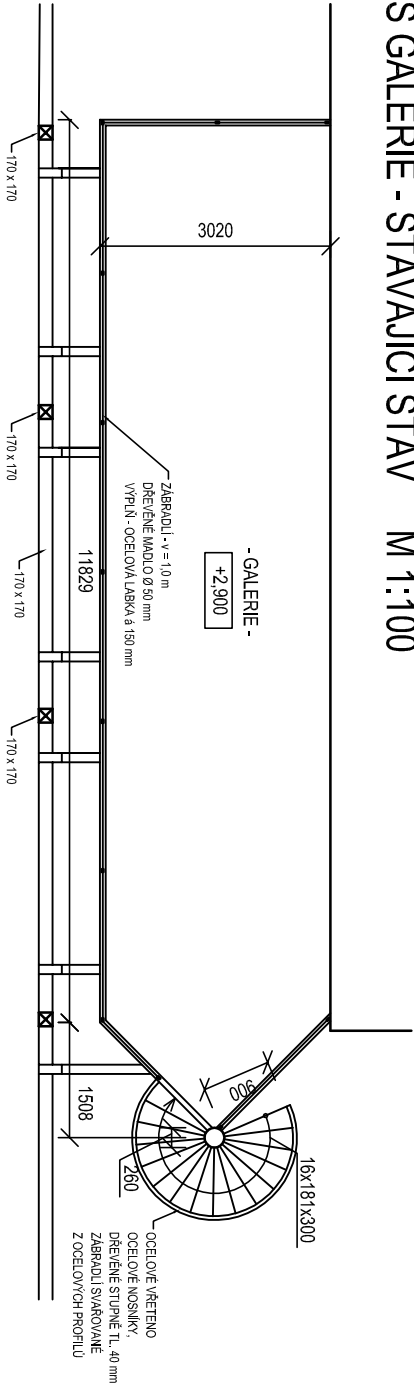

NAVRHOVAL	Ing. Jitka Gazdová	<div>VARIA</div> <div>inženýrská činnost - provádění staveb</div> <div>ROOSEVELTOVA 1804/2, 400 01 ÚSTÍ NAD LABEM</div> <div>IČ: 467 12 143, DIČ: CZ46712143</div> <div>telefon: 727 927 379</div> <div>e-mail: varia@varia-rl.cz</div> <div>www.varia-rl.cz</div>
SCHVÁLIL	Bc. Jan Jaša	
INVESTOR:		
Univerzita J. E. Purkyně		
Pasteurova 3544/1, 400 96 Ústí nad Labem		
AKCE:		
ADAPTACE PROSTOR PRO PODPORU PODNIKÁNÍ		
- VŠ KLUB		
SOUBOR:		
D.1.1 Architektonicko stavební řešení		
NÁZEV VÝKRESU:		
PŮDORYS - STÁVAJÍCÍ STAV		
MĚŘÍTKO:		
1:100		
Č. PŘÍLOHY:		
D.1.1.b.01		